


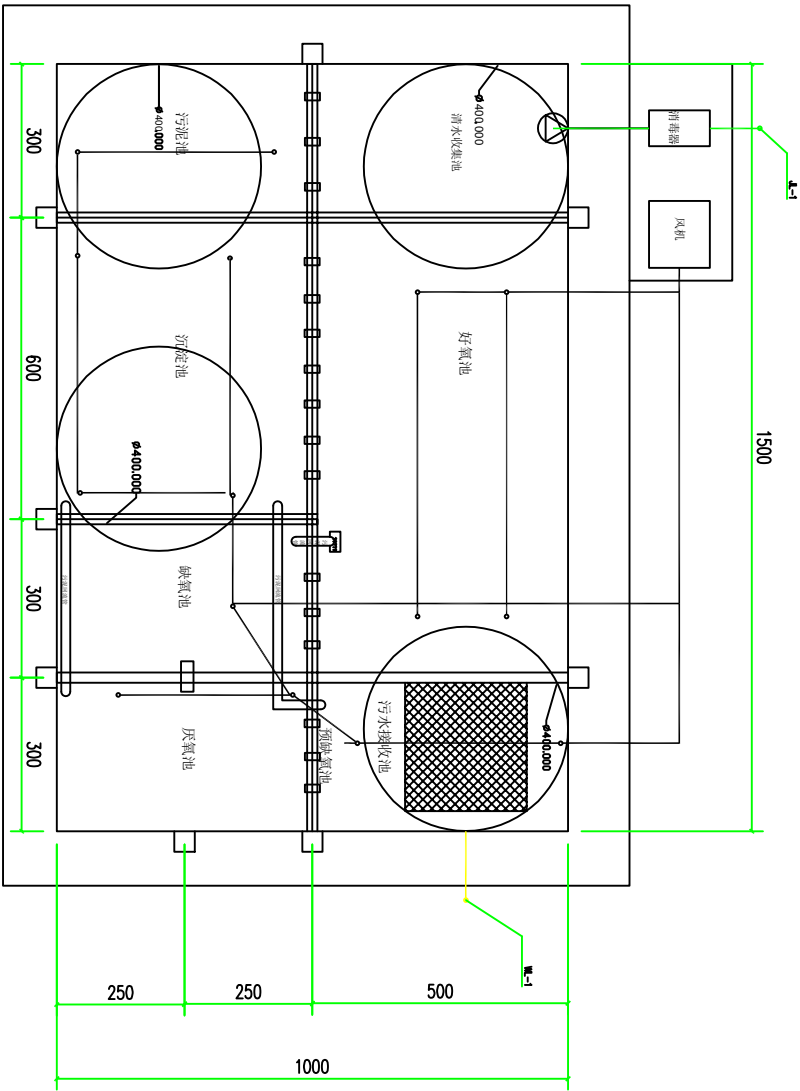

装配式污水处理箱说明:

1. 装配式污水处理箱由若干个矩形板体拼接固定成密封的方形箱体。其内部由密封隔板分隔成污水接收池、预缺氧池、厌氧池、缺氧池、好氧池、沉淀池、污泥池、清水收集池及设备间。其中，在污水接收池中设有检查井，设备间设有风机。
2. 水流由污水管接入箱内，依次流经预缺氧池、厌氧池、缺氧池、好氧池、沉淀池、污泥池，清水收集池。清水收集池一侧设有出水口，设备间内风机通过管道送气至缺氧池好氧池底部曝气装置。
3. 缺氧池上方预留出材质为PPR的管道用作污泥回流通道。
4. 装配式污水处理箱外部设有8个体积为0.0016m³的矩形体用以嵌入院中预留处。
5. 由本装置处理后所得的清水用以浇灌院内绿植。

??????????

设计单位		绿贝佳居——马邱村装配式农房设计	
华北理工大学建筑工程学院 河北实丰绿建科技发展有限公司			
主创设计师	张振迎	日期	2023.10
装配式污水处理箱		图号	水施-05