


南县实幼集团第三幼儿园（鸿雁湖园区）建设项目规划与建筑方案设计

总平面图

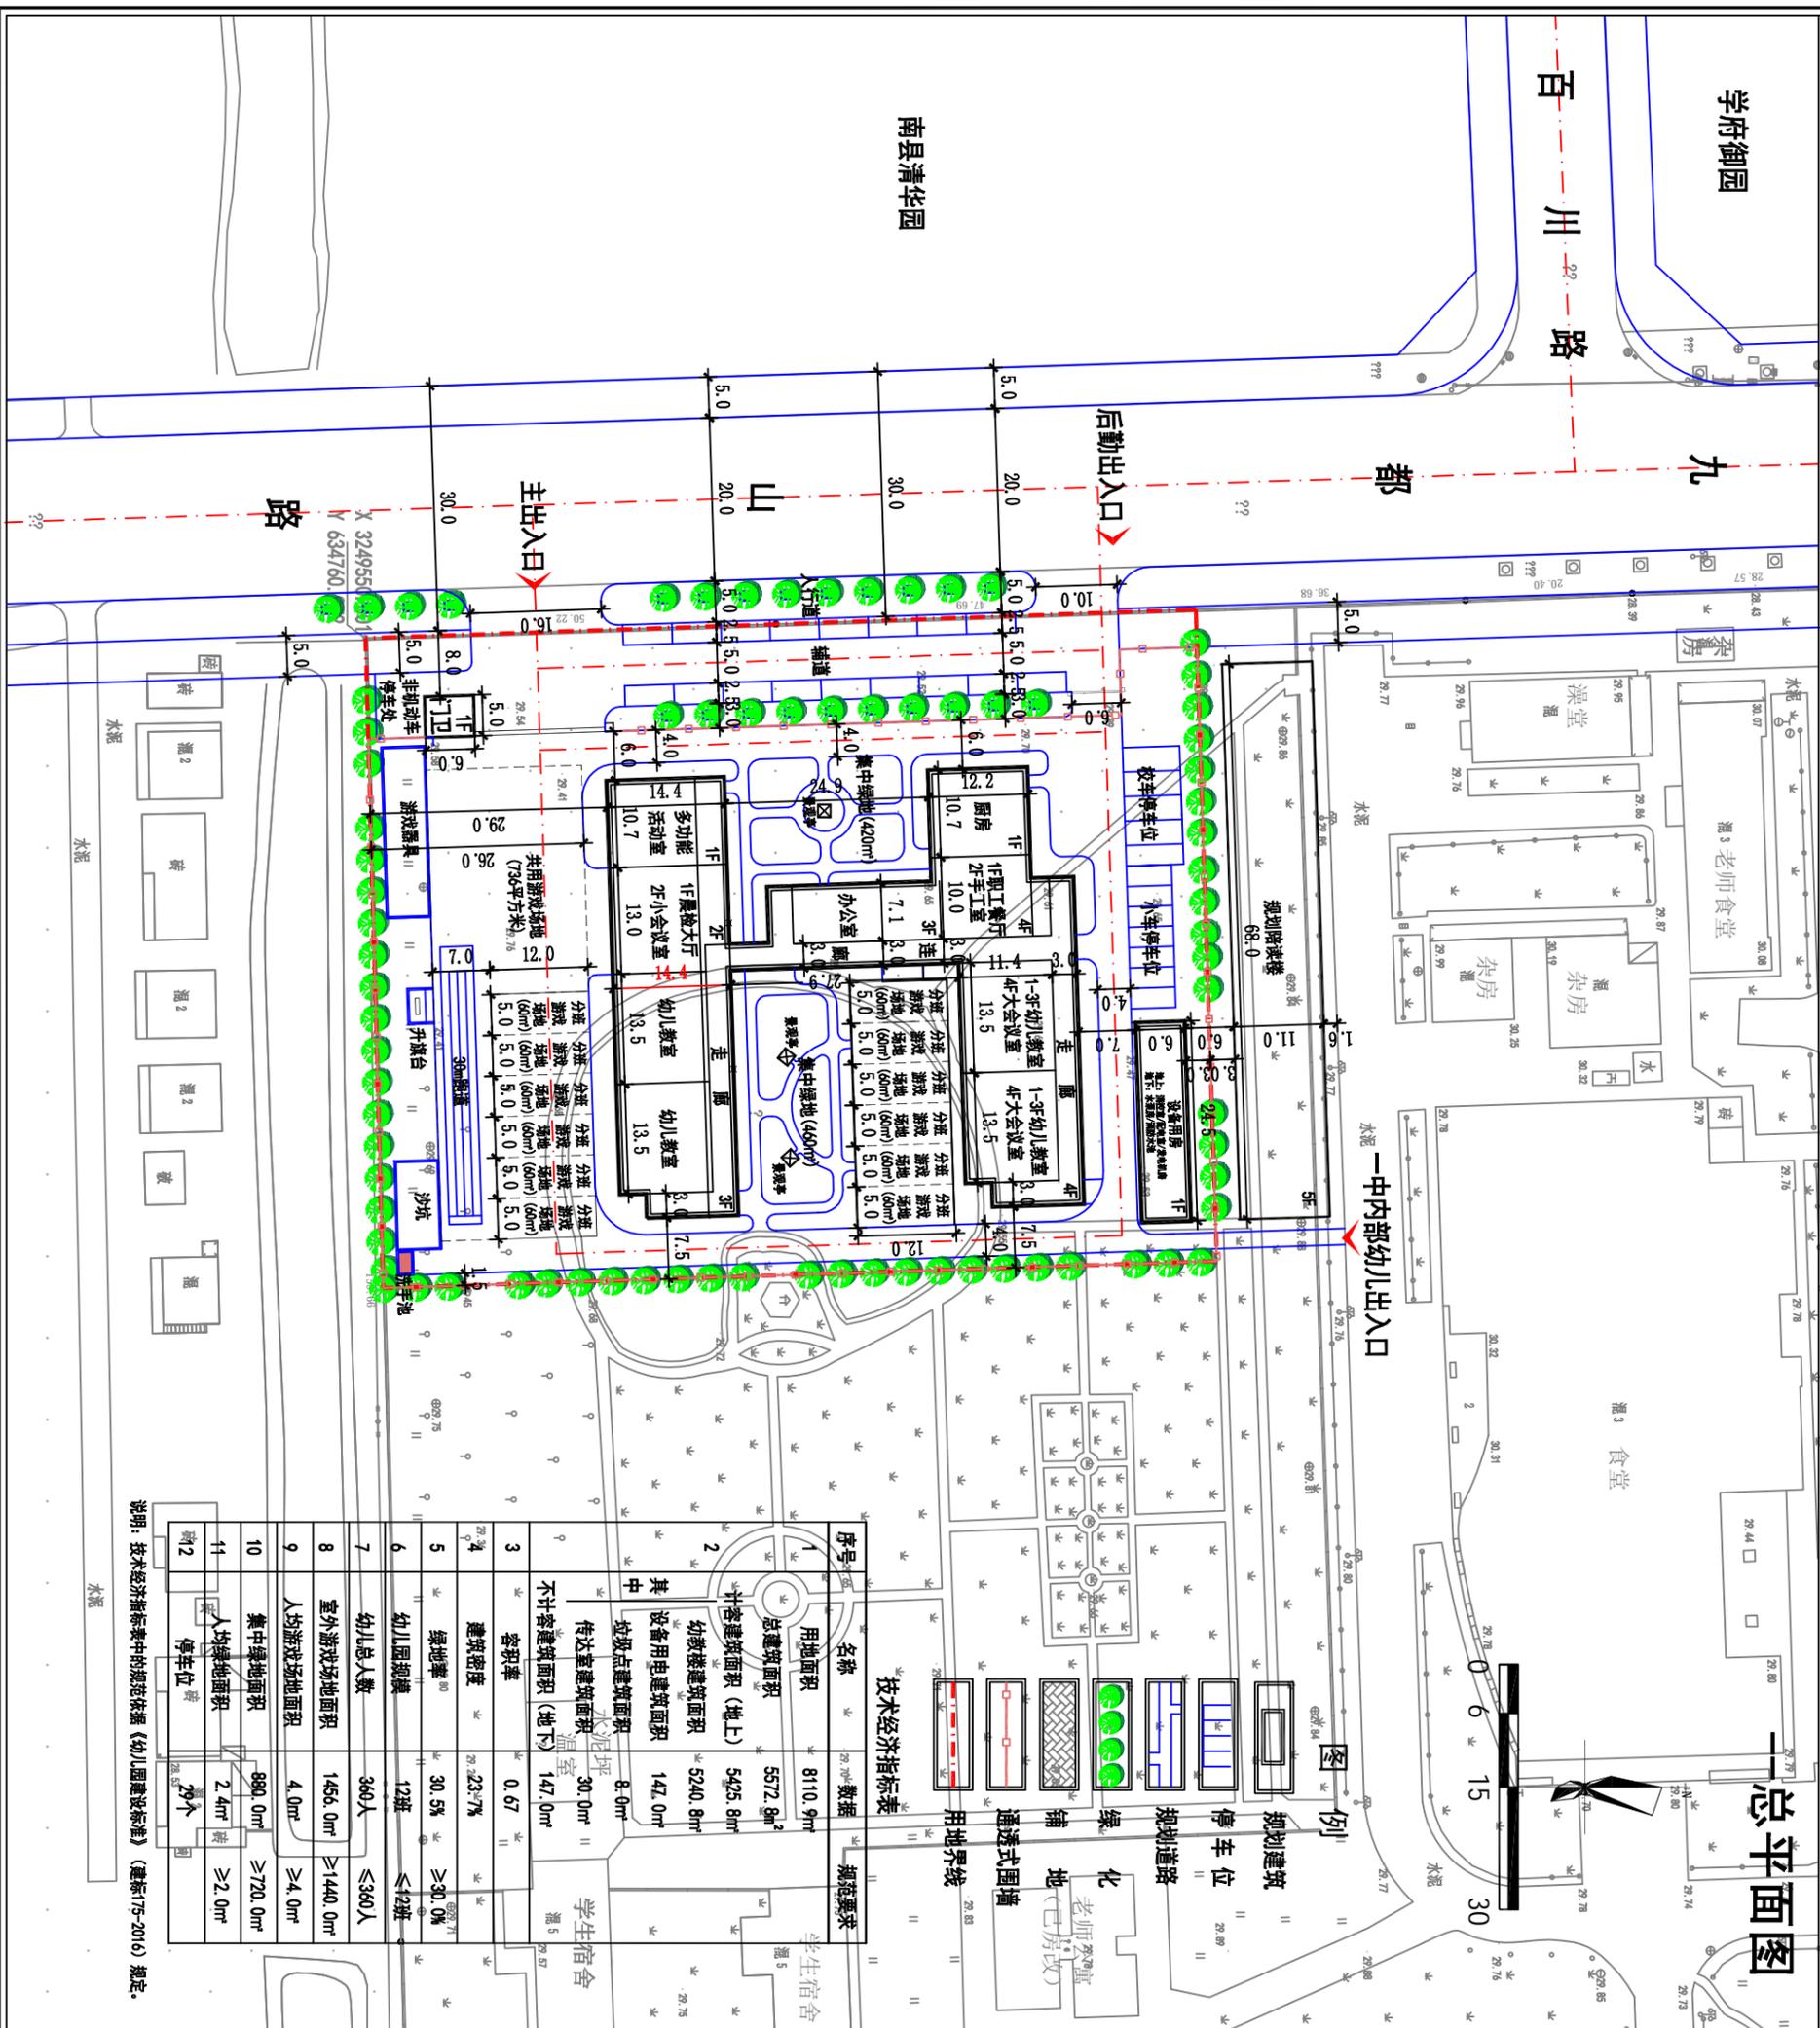

技术经济指标表

7	绿地率	30.5%	≥30.0%
8	幼儿园规模	12班	≤12班
9	幼儿总人数	360人	≤360人
10	室外游戏场地面积	1456.0m ²	≥1440.0m ²
11	人均游戏场地面积	4.0m ²	≥4.0m ²
12	集中绿地面积	880.0m ²	≥720.0m ²
13	人均绿地面积	2.4m ²	≥2.0m ²
14	停车位	29个	

说明：技术经济指标表中的数据依据《幼儿园建设标准》(建标[175-2016])规定。