

安全栏杆
按工程设计

女儿墙

铝合金压条

算子

混凝土挡墙

土工布端部粘牢

挡土板

种植土

植被层

种植土

无纺布过滤层

凹凸型排(蓄)水板

细石混凝土保护层

隔离层


耐根穿刺复合防水层

水泥砂浆找平层

泡沫混凝土找坡层

保温(隔热)层

钢筋混凝土层面板

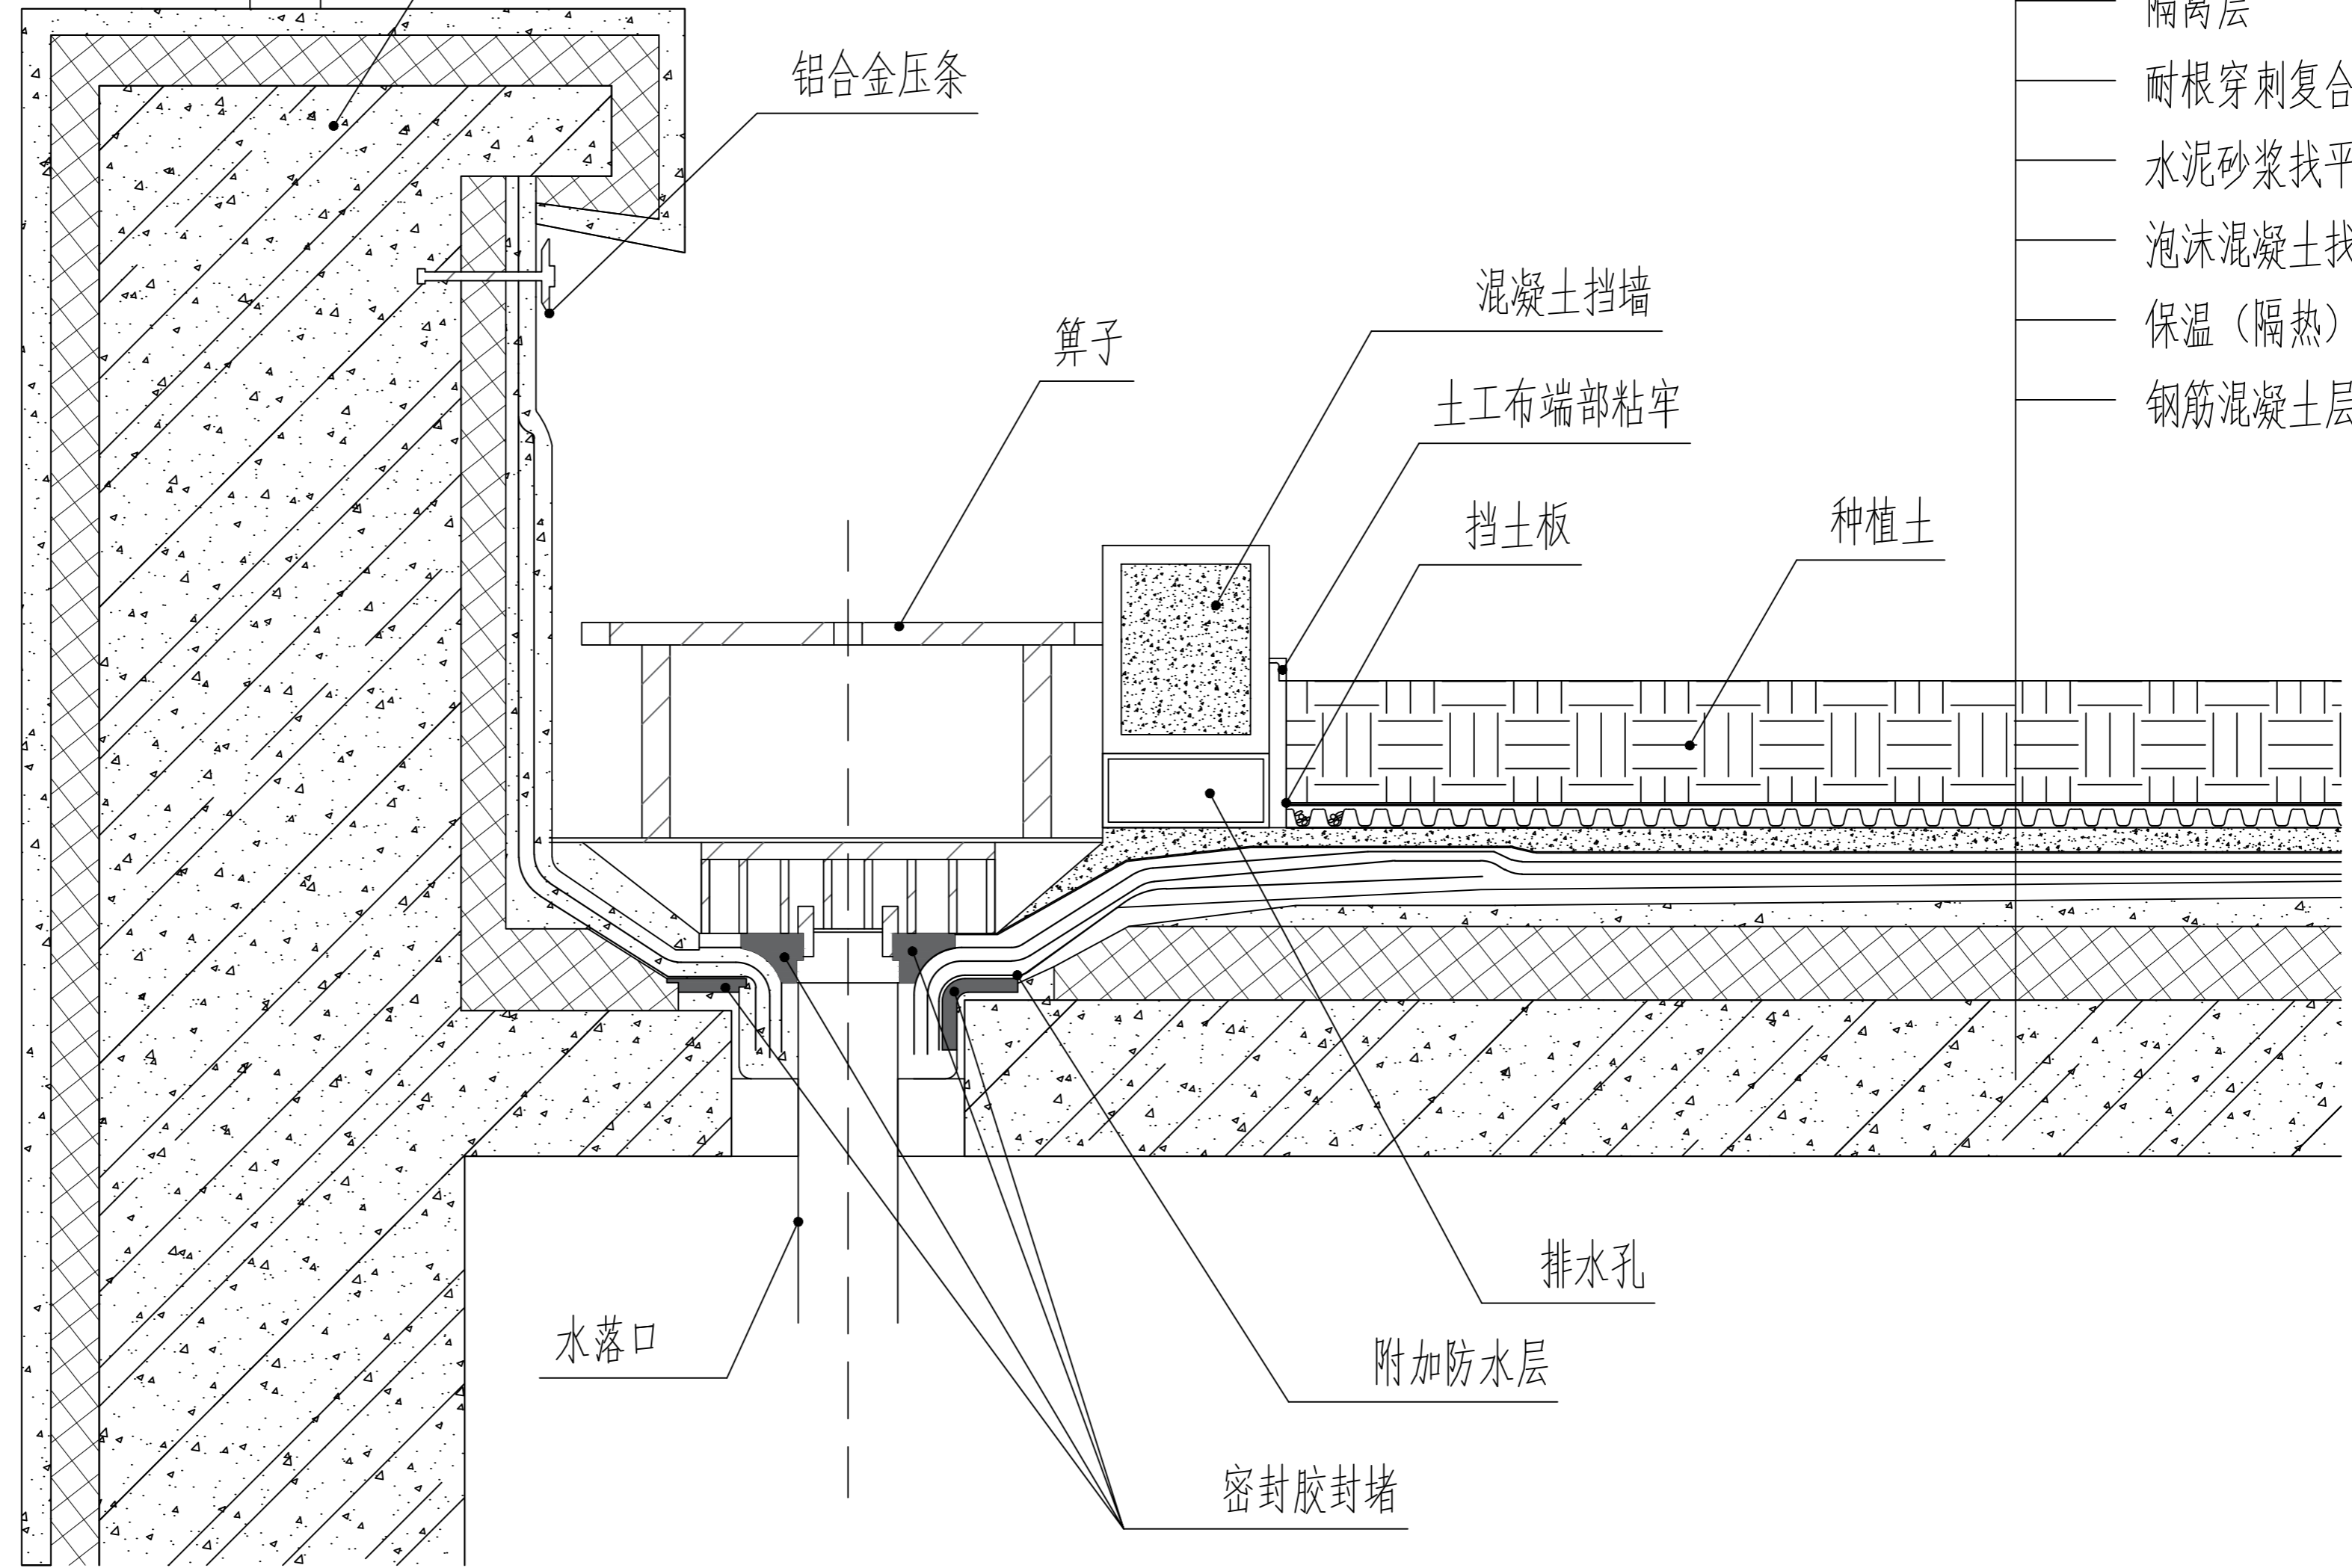

水落口

排水孔

附加防水层

密封胶封堵