


厨房、卫生间防水节点大样图

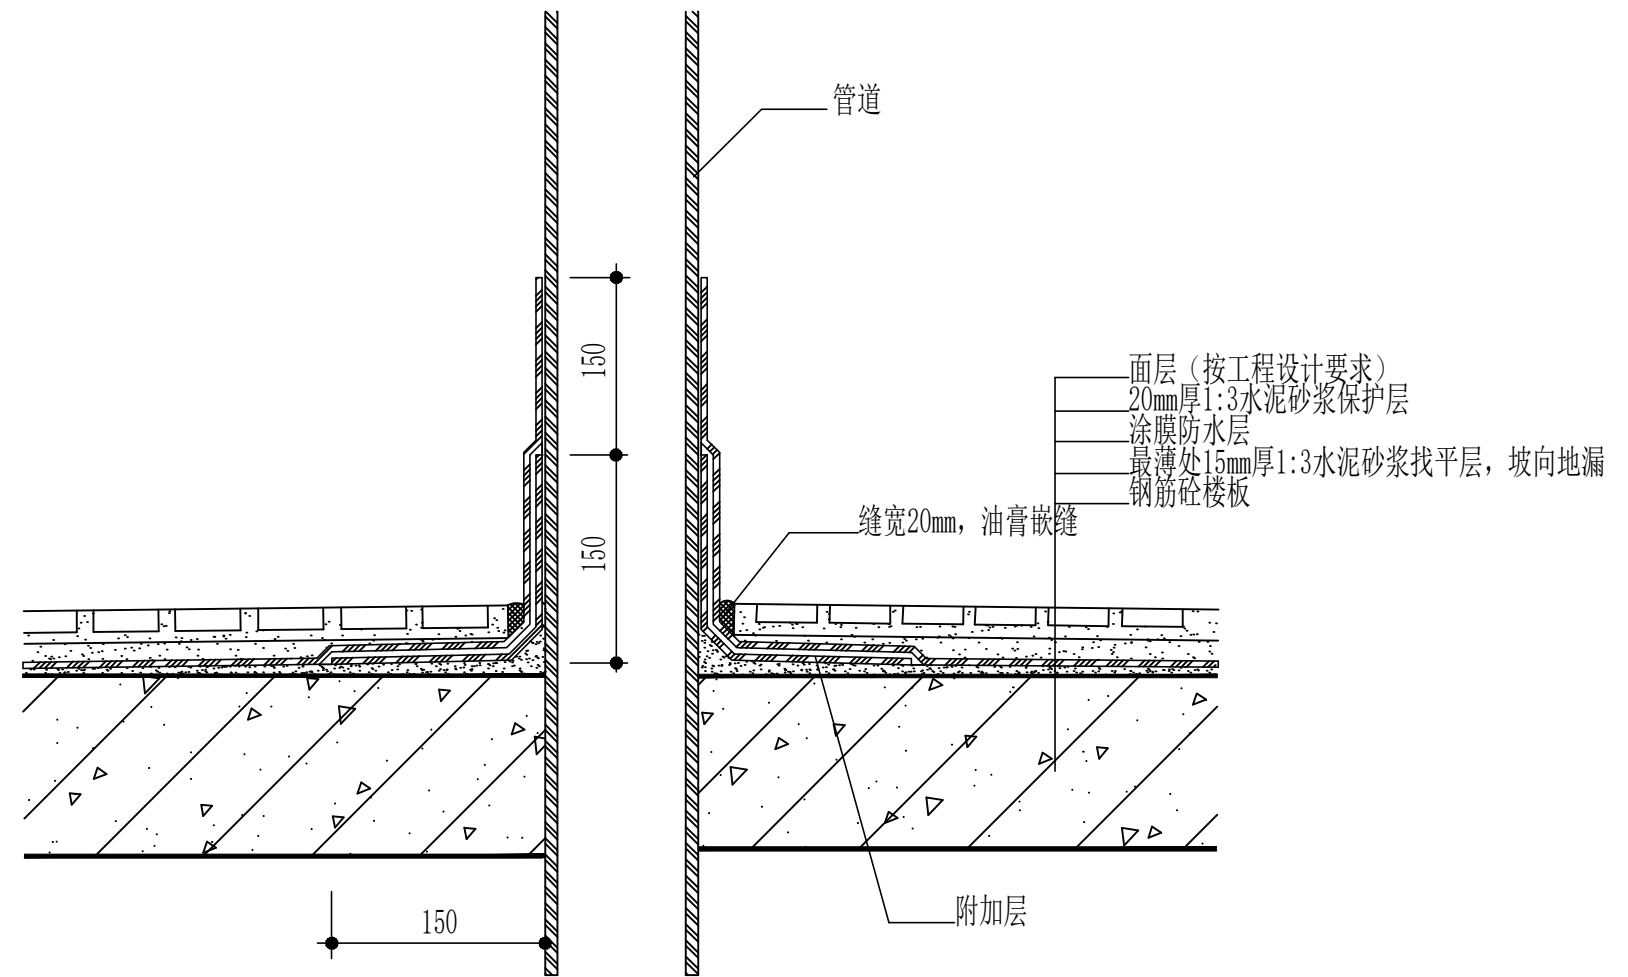

厨房、卫生间防水节点大样图