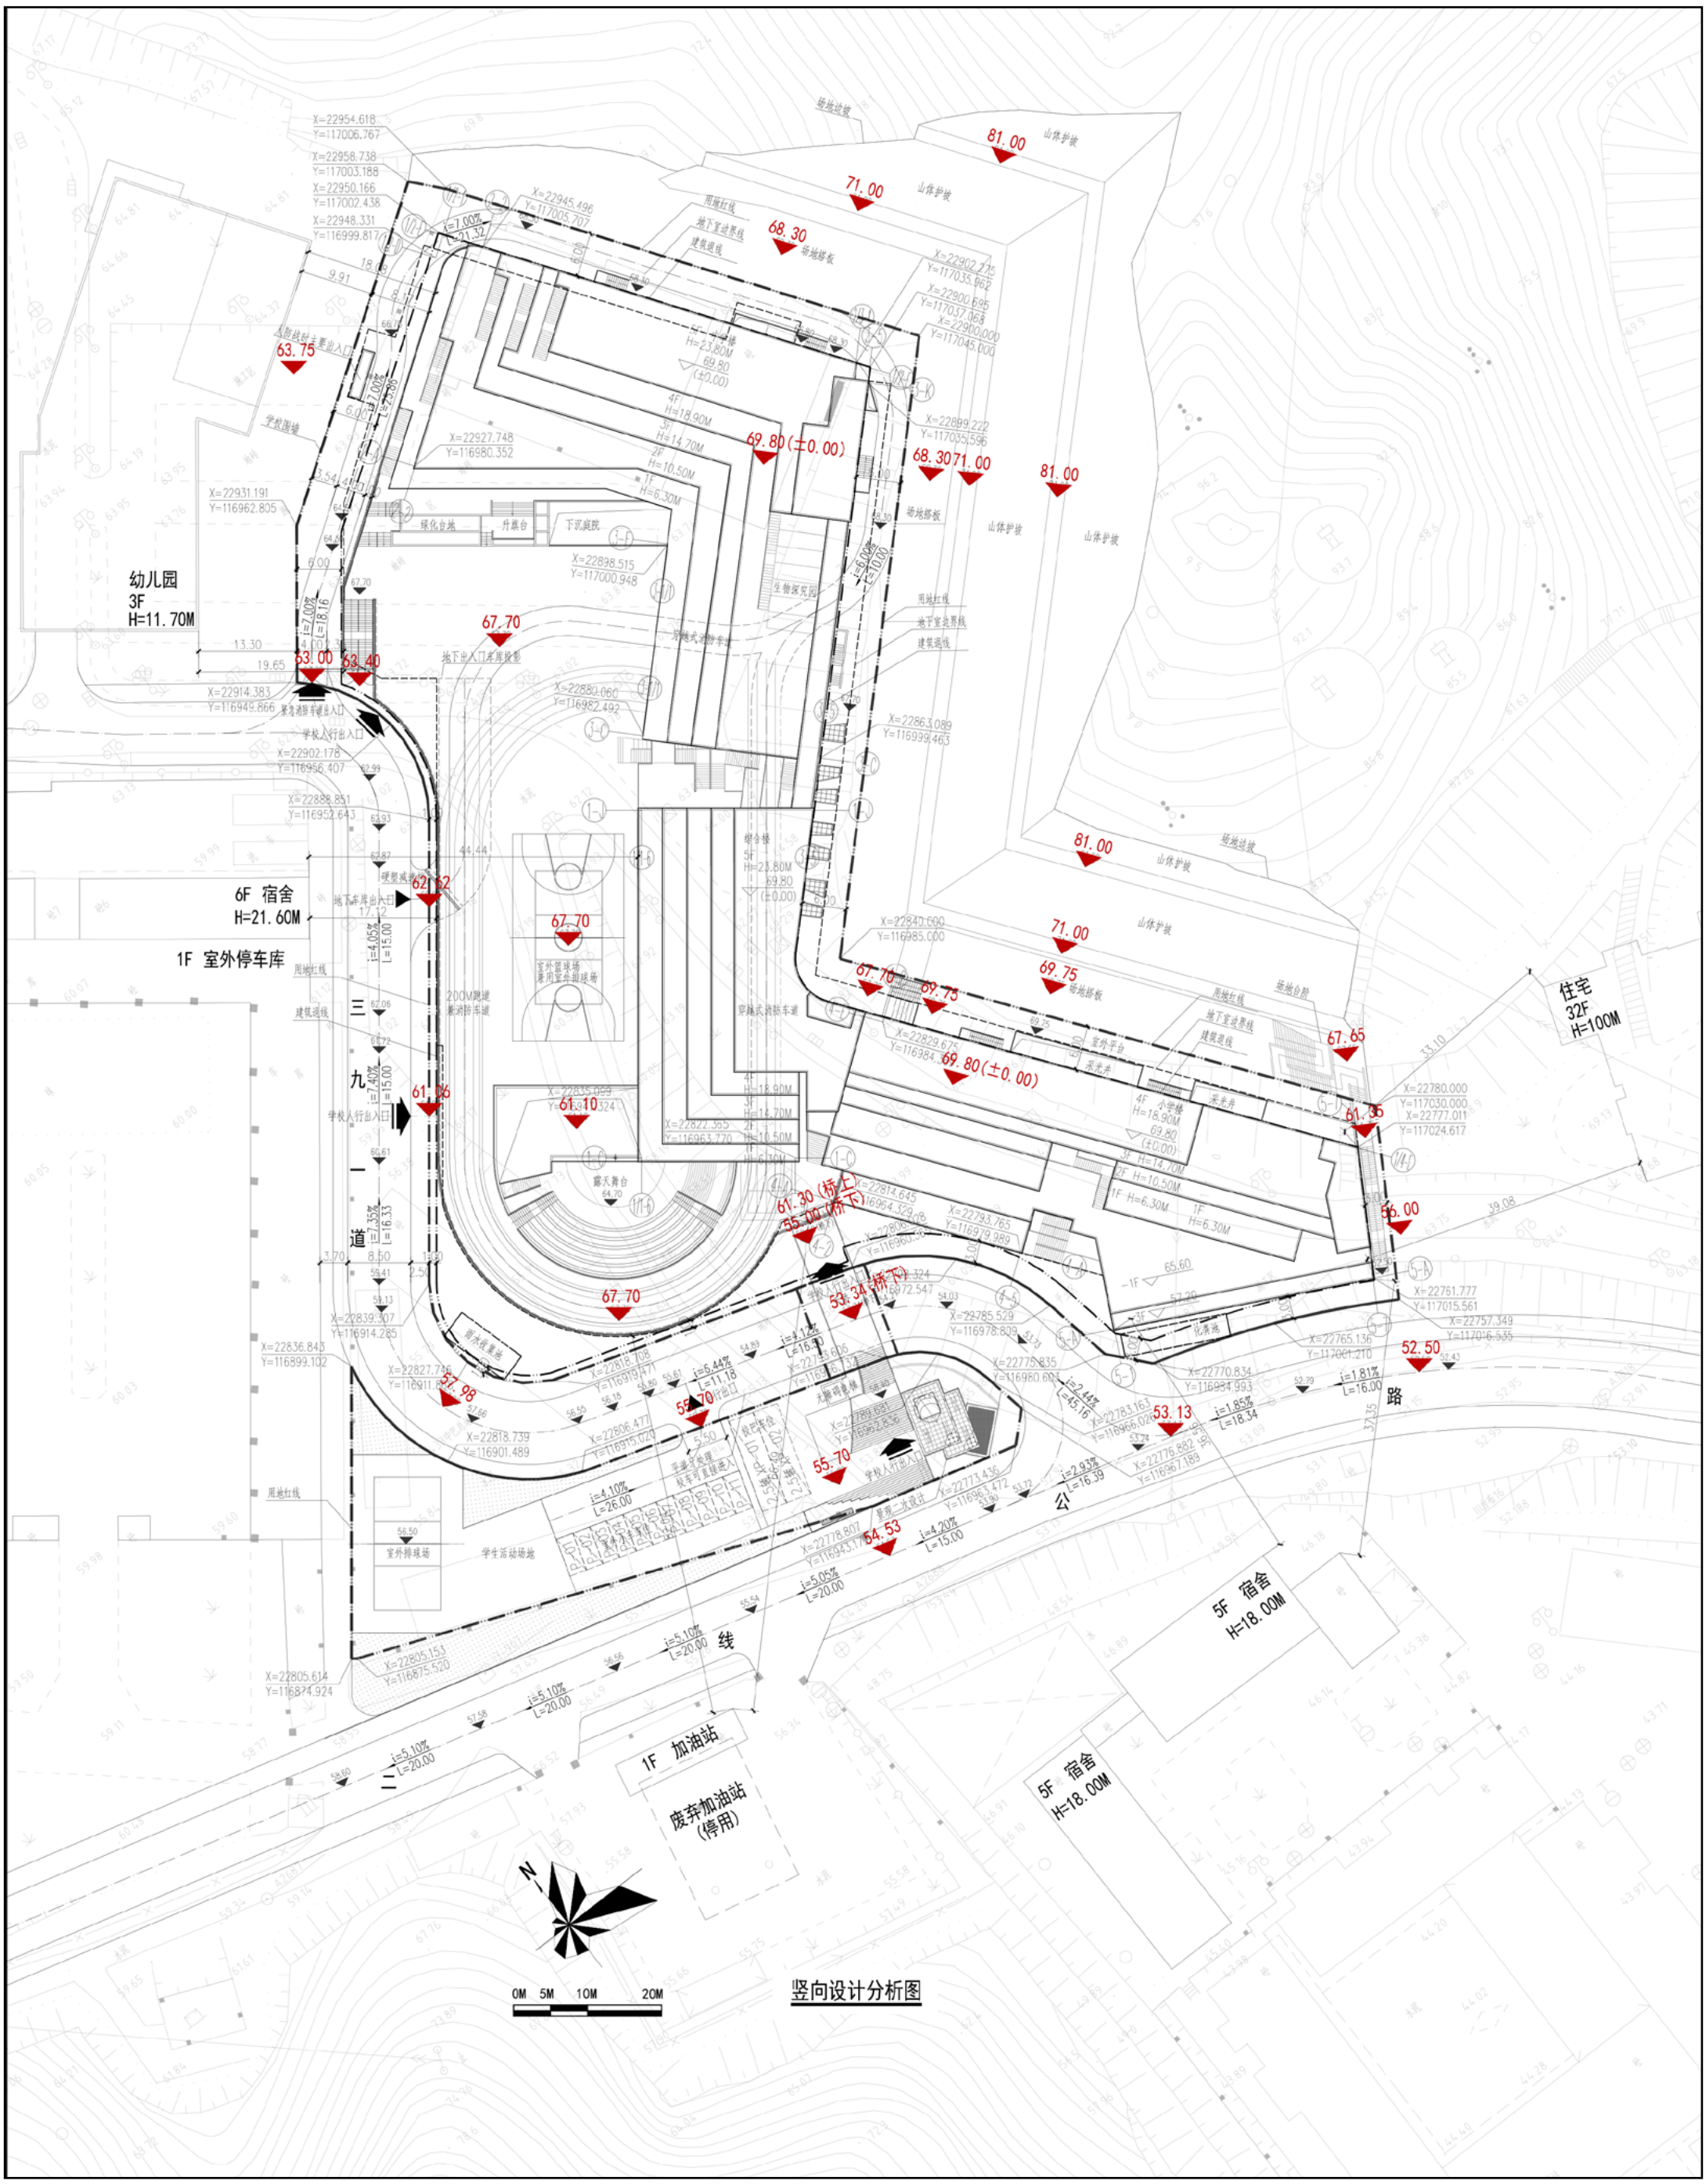
幼儿园
3F
H=11.70M
6F 宿舍
H=21.60M
1F 室外停车库
住宅
32F
H=100M
5F 宿舍
H=18.00M
5F 宿舍
H=18.00M
1F 加油站
废弃加油站
(停用)
九
一
道
二
公
路
线
81.00
71.00
68.30
69.80(±0.00)
63.75
67.70
63.00
63.40
62.62
61.36
61.10
61.30(桥上)
55.00(桥下)
53.34(桥下)
56.00
52.50
57.98
54.70
55.70
54.53
53.13
67.65
69.75
N
0M 5M 10M 20M
竖向设计分析图