


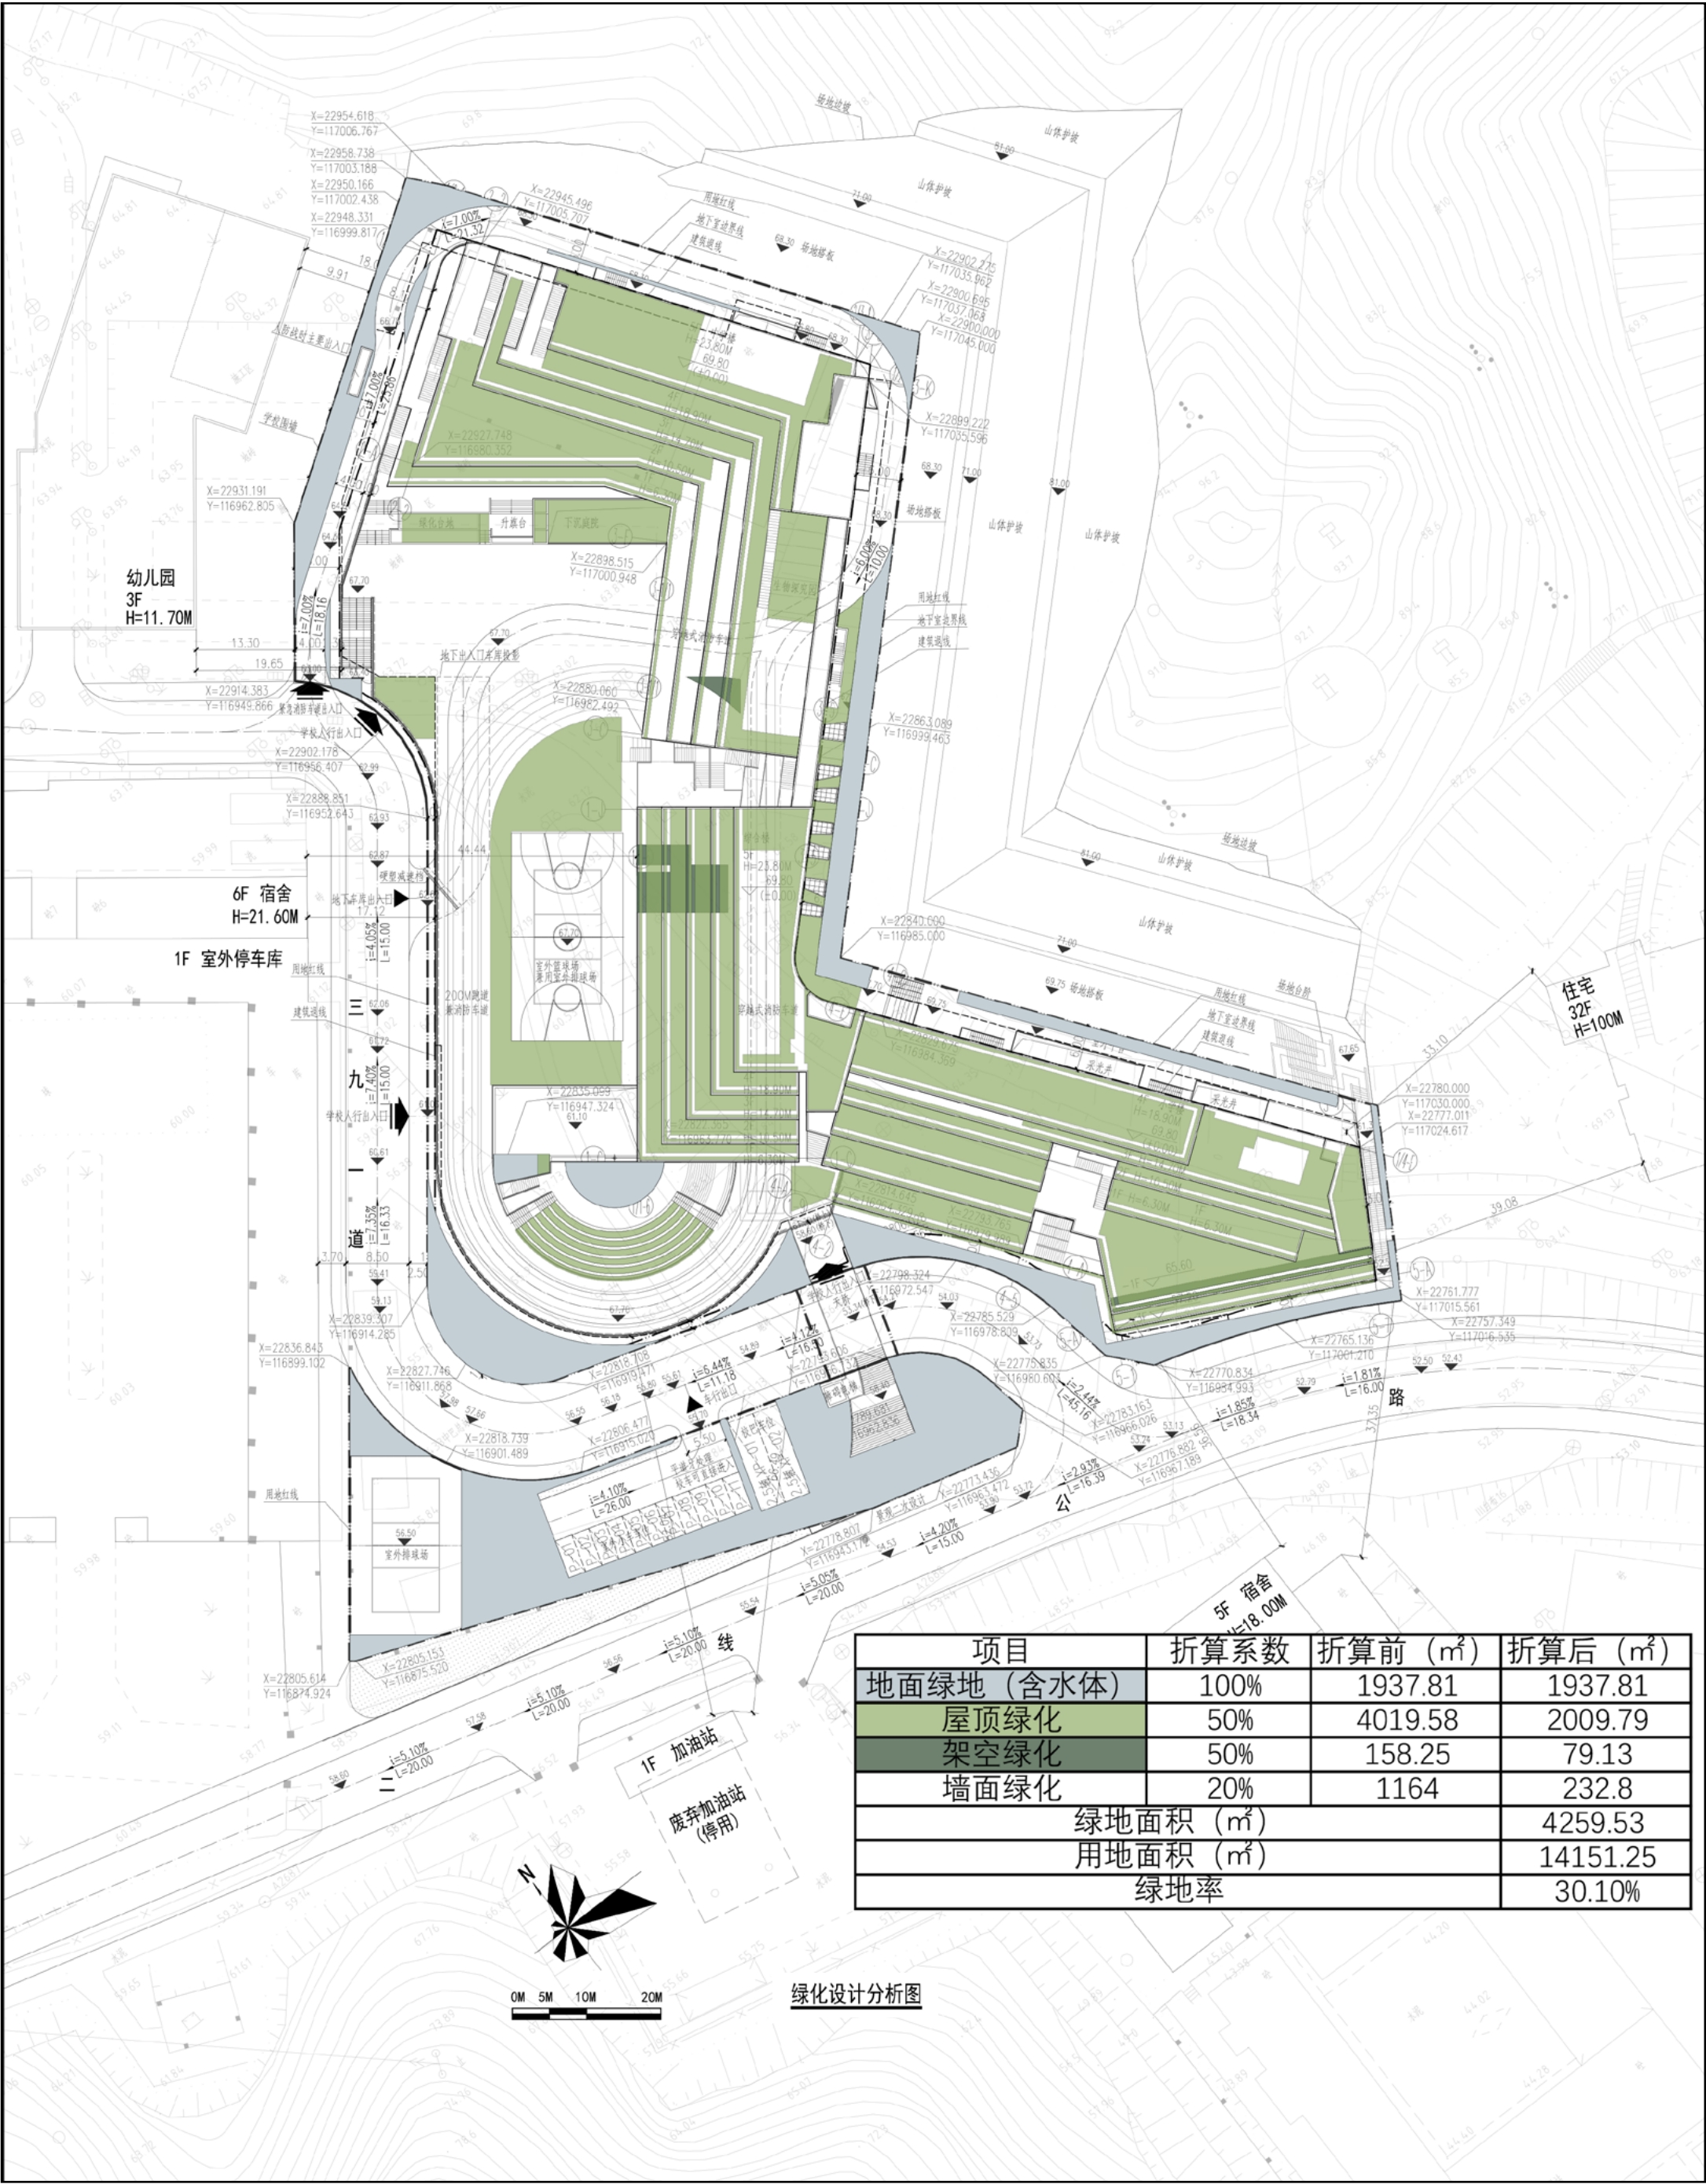

项目	折算系数	折算前 (m²)	折算后 (m²)
地面绿地 (含水体)	100%	1937.81	1937.81
屋顶绿化	50%	4019.58	2009.79
架空绿化	50%	158.25	79.13
墙面绿化	20%	1164	232.8
绿地面积 (m²)			4259.53
用地面积 (m²)			14151.25
绿地率			30.10%