


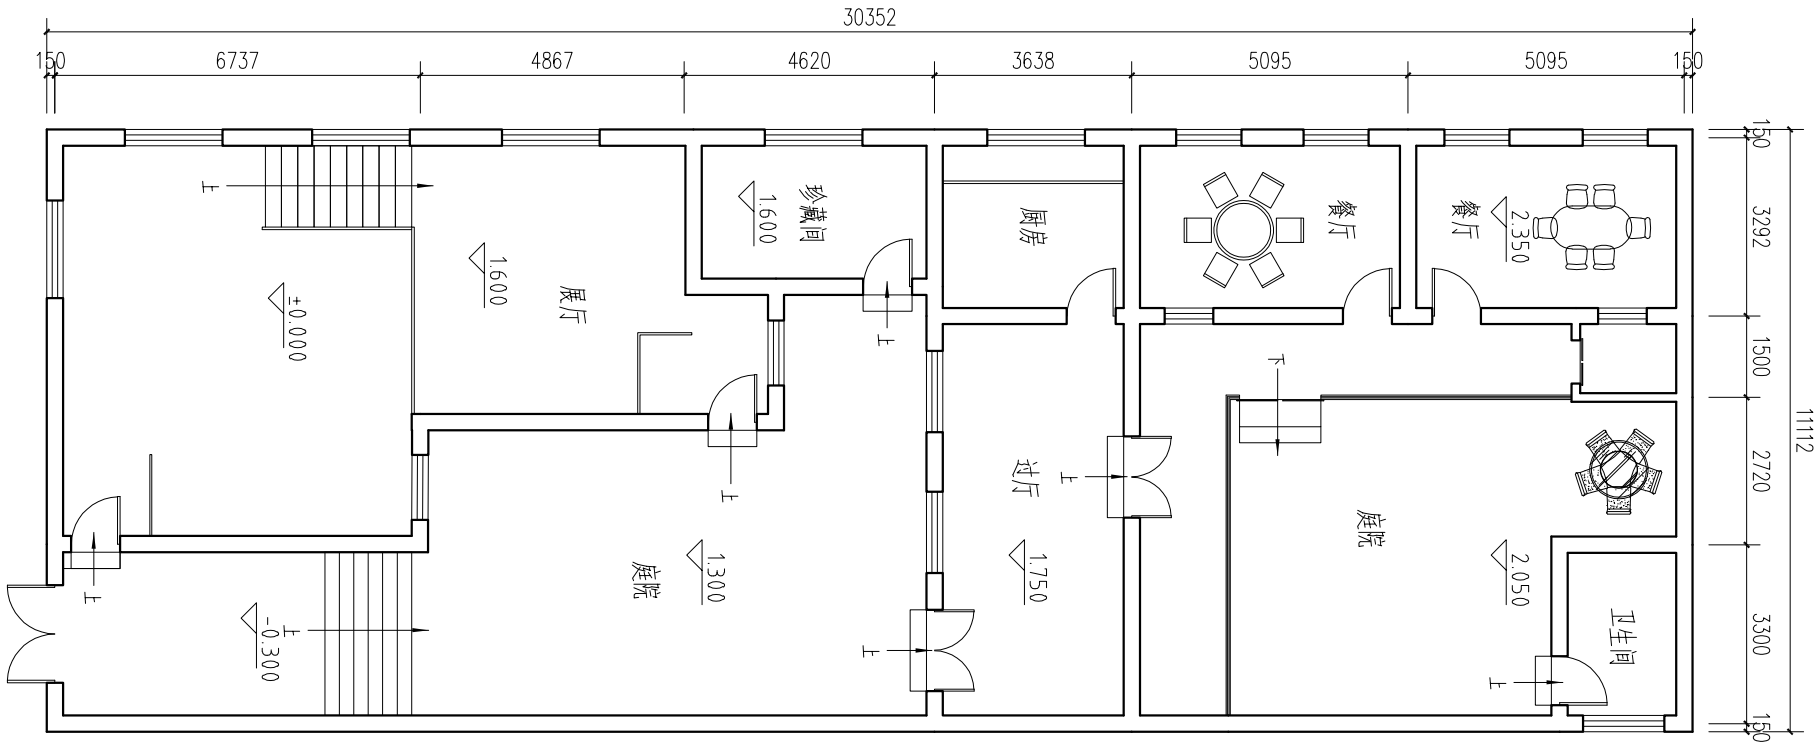

一层平面图