


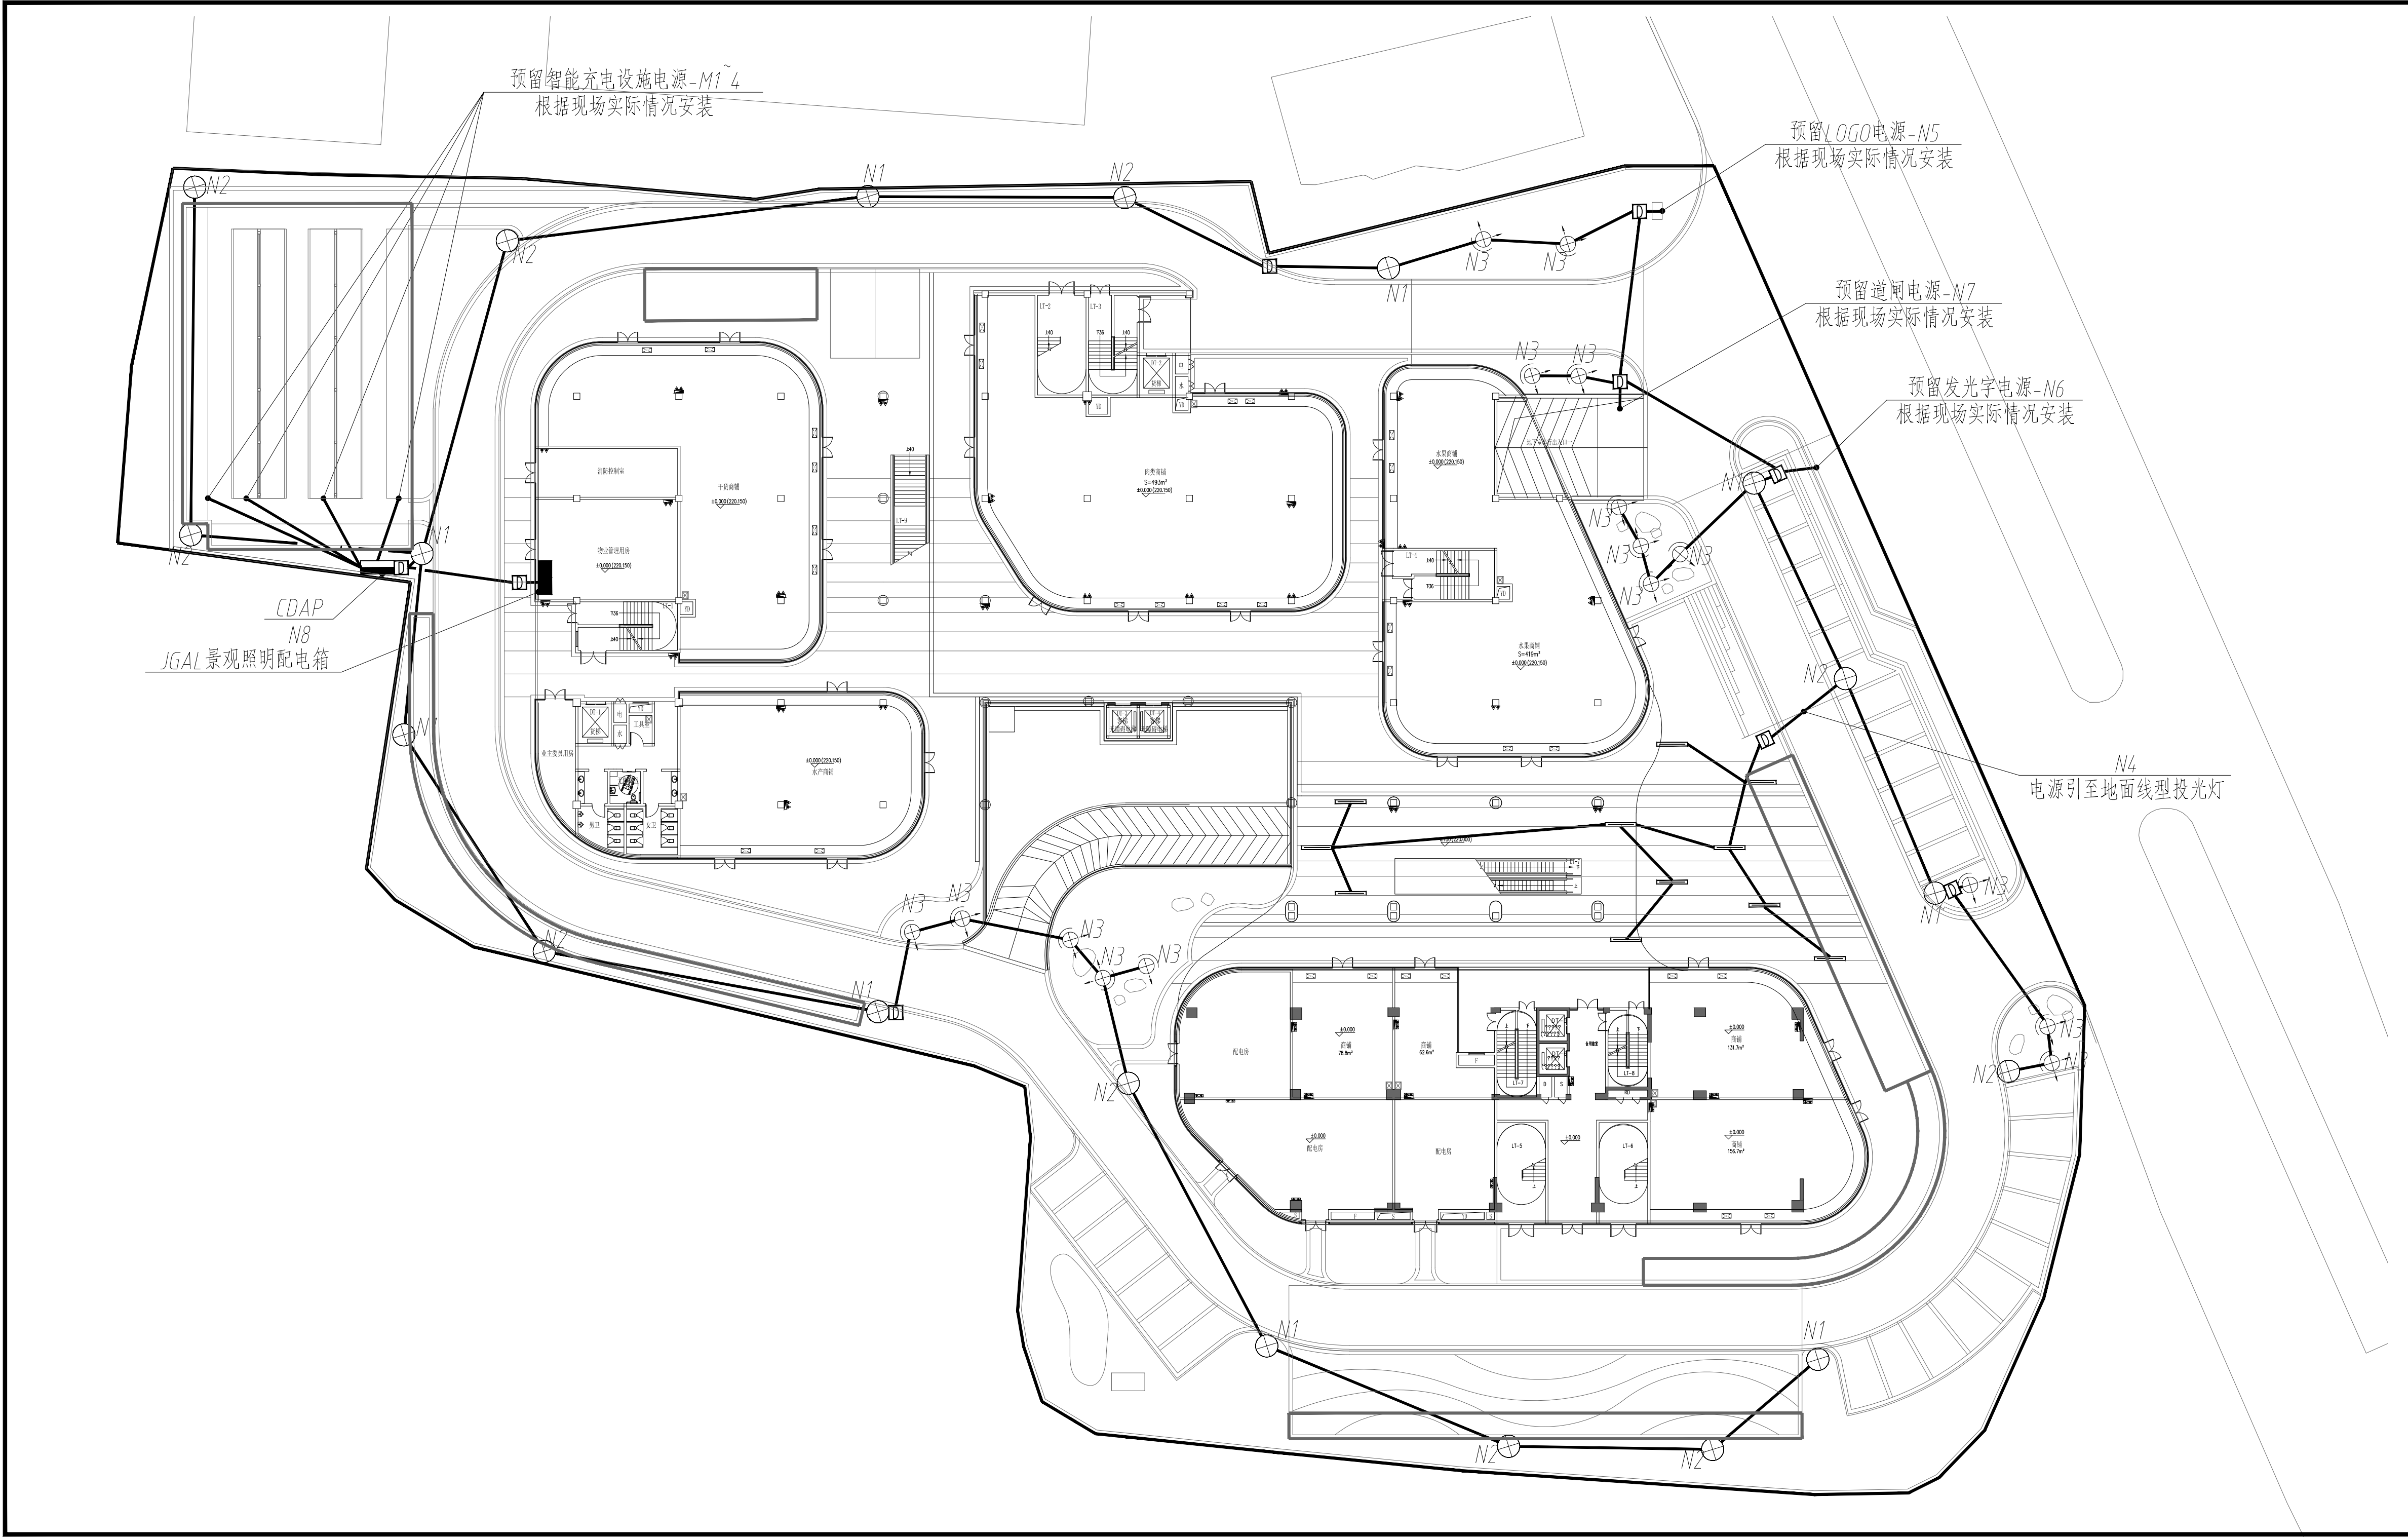

南昌大学设计研究院
DESIGN AND RESEARCH INSTITUTE OF NANCHANG UNIVERSITY

中华人民共和国住建部工程设计证书

甲级编号 A136000352

地址:中国南昌 南京东路南昌大学青山湖北校区

电话: 0791-88305008

传真: 0791-88304406

网址: www.ndsjy.ncu.edu.cn

E-mail: ndsjy@ncu.edu.cn

邮编: 330047

出图签章

执业专用章签章

	姓 名	签 署
院 长	李爱民	李爱民
总工程师 (建筑) 师		
所 长	刘炼	刘炼
主任工程 (建筑) 师	周展	周展
注 册 师		
项目负责人	陶莉	陶莉
审 核 人	李艳	李艳
校 对 人	郭安平	郭安平
专业负责人	阮露杰	阮露杰
设 计 人	阮露杰	阮露杰

建设单位	龙南市虔锦农产品市场有限公司		
项目名称	东江农贸市场 (龙南市产城融合区停车场建设)		
工程名称	东江农贸市场 (龙南市产城融合区停车场建设)		
图纸名称	景观照明总平面图		

工程编号			
专 业	电气	阶 段	施工图
比 例	1:500		
图 号	电施-04		
版 次	1		
日 期	2022.10		