


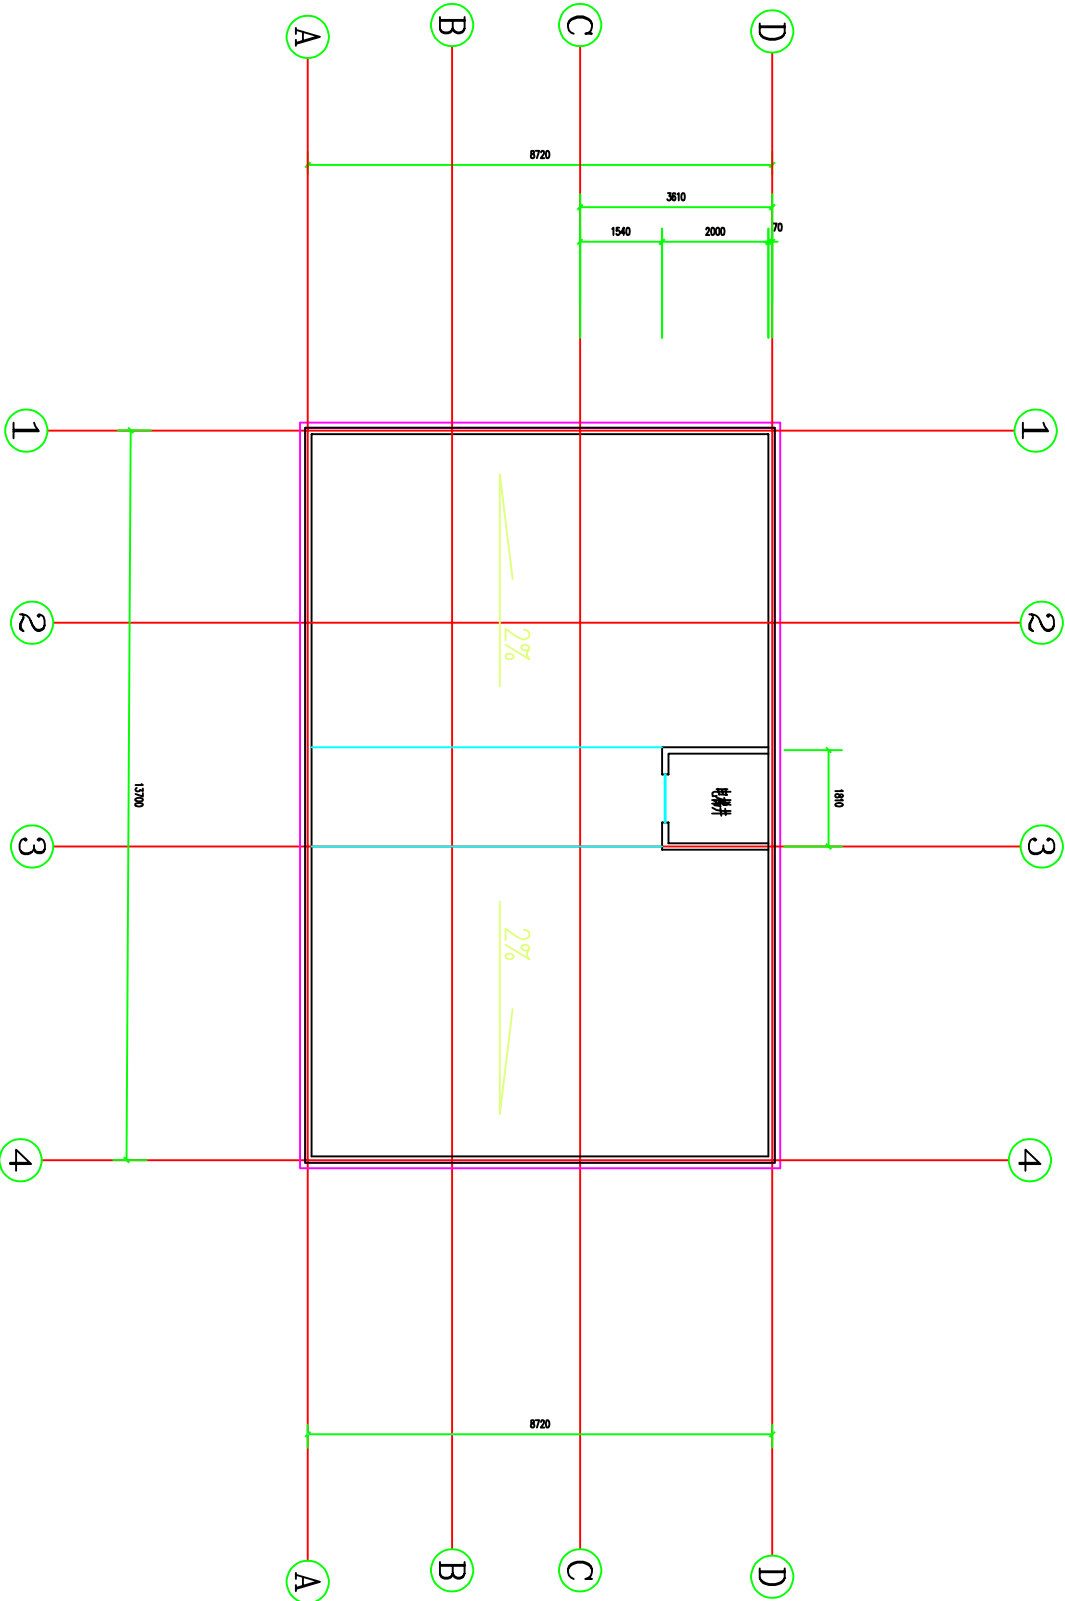

日期

屋顶平面图:100