


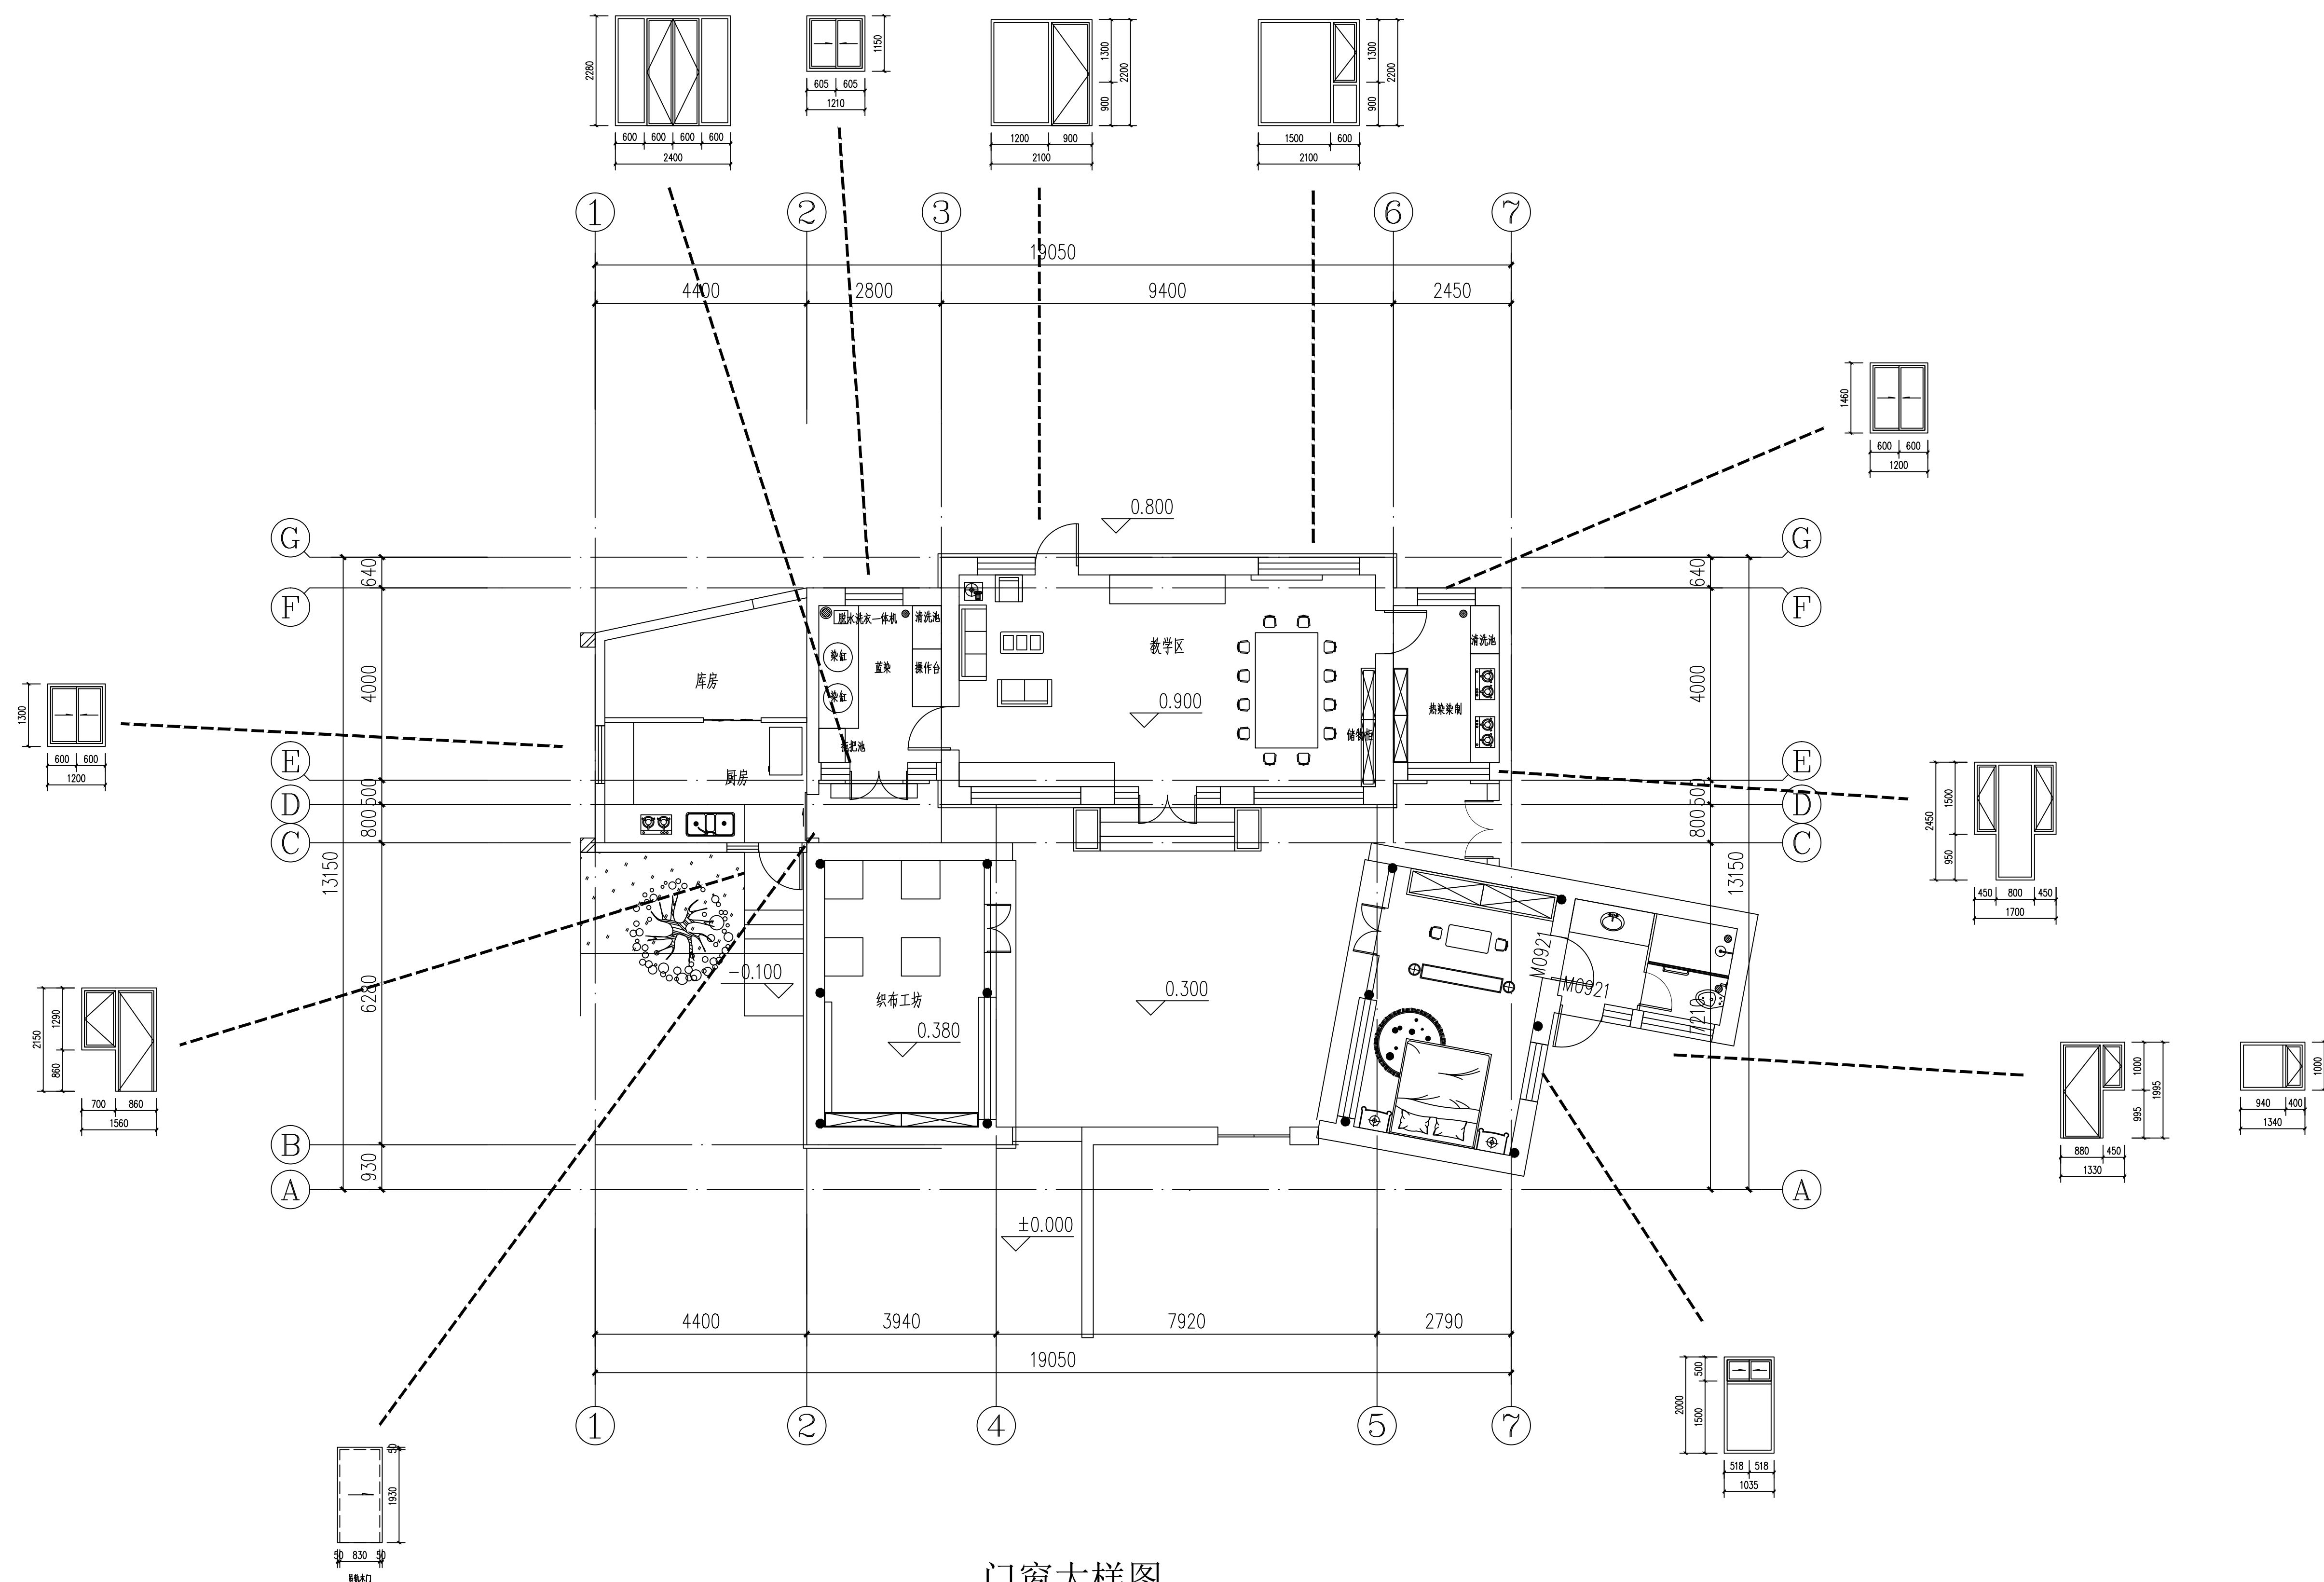

门窗大样图

1. 除特别标注外，门窗框采用高质量断桥铝合金隔热金属型材，截面选型选择较细的；与门窗套口类似，外涂深灰色哑光金属漆，相较门窗套口颜色略浅一个色号，但要看起来整体。
2. 除特别标注外，门窗玻璃采用双层中空玻璃，满足气密性、抗风压要求。
3. 开启扇形式有平开和推拉两种，平开窗开启扇均向外开，开启扇位置详见门窗大样。
4. 客房与手工大厅要考虑伸缩纱窗或普通纱窗。