


# 门窗套突出墙面部位

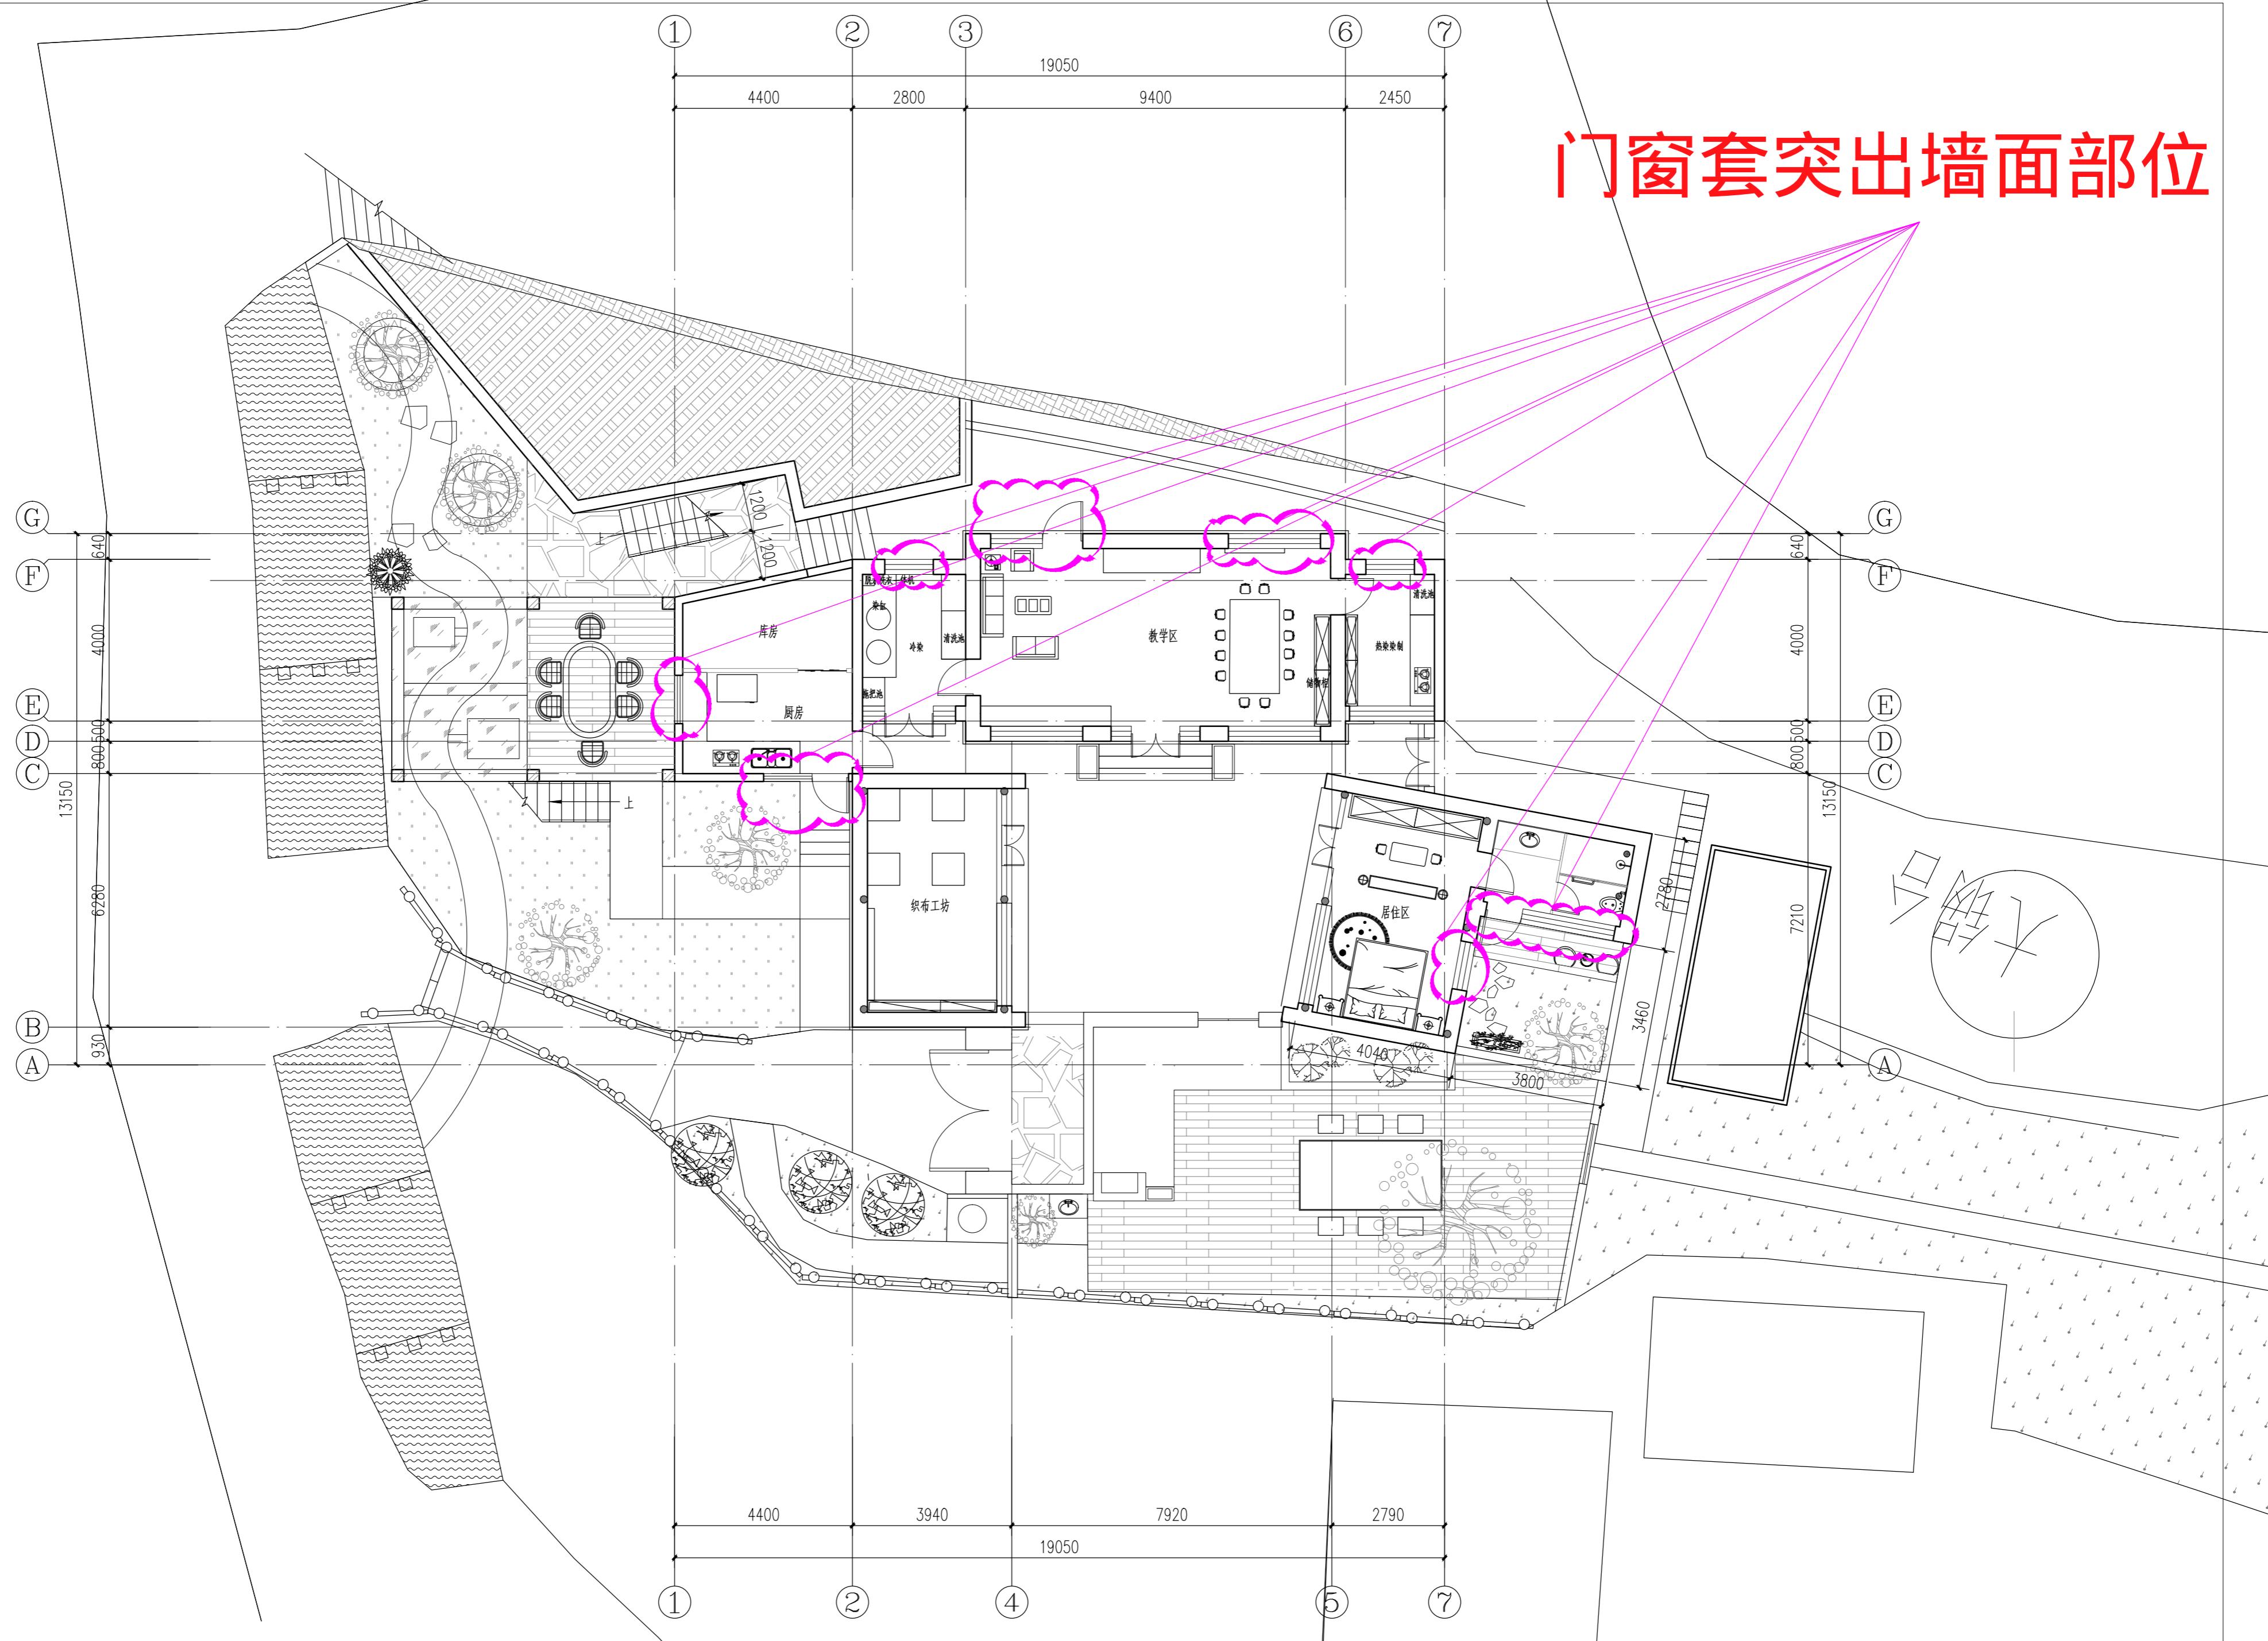

一层平面图 1:100

门窗套做法：窗边缘收口用8mm~10mm钢板，突出外墙面5cm，突出内墙面1cm。

效果意向

