



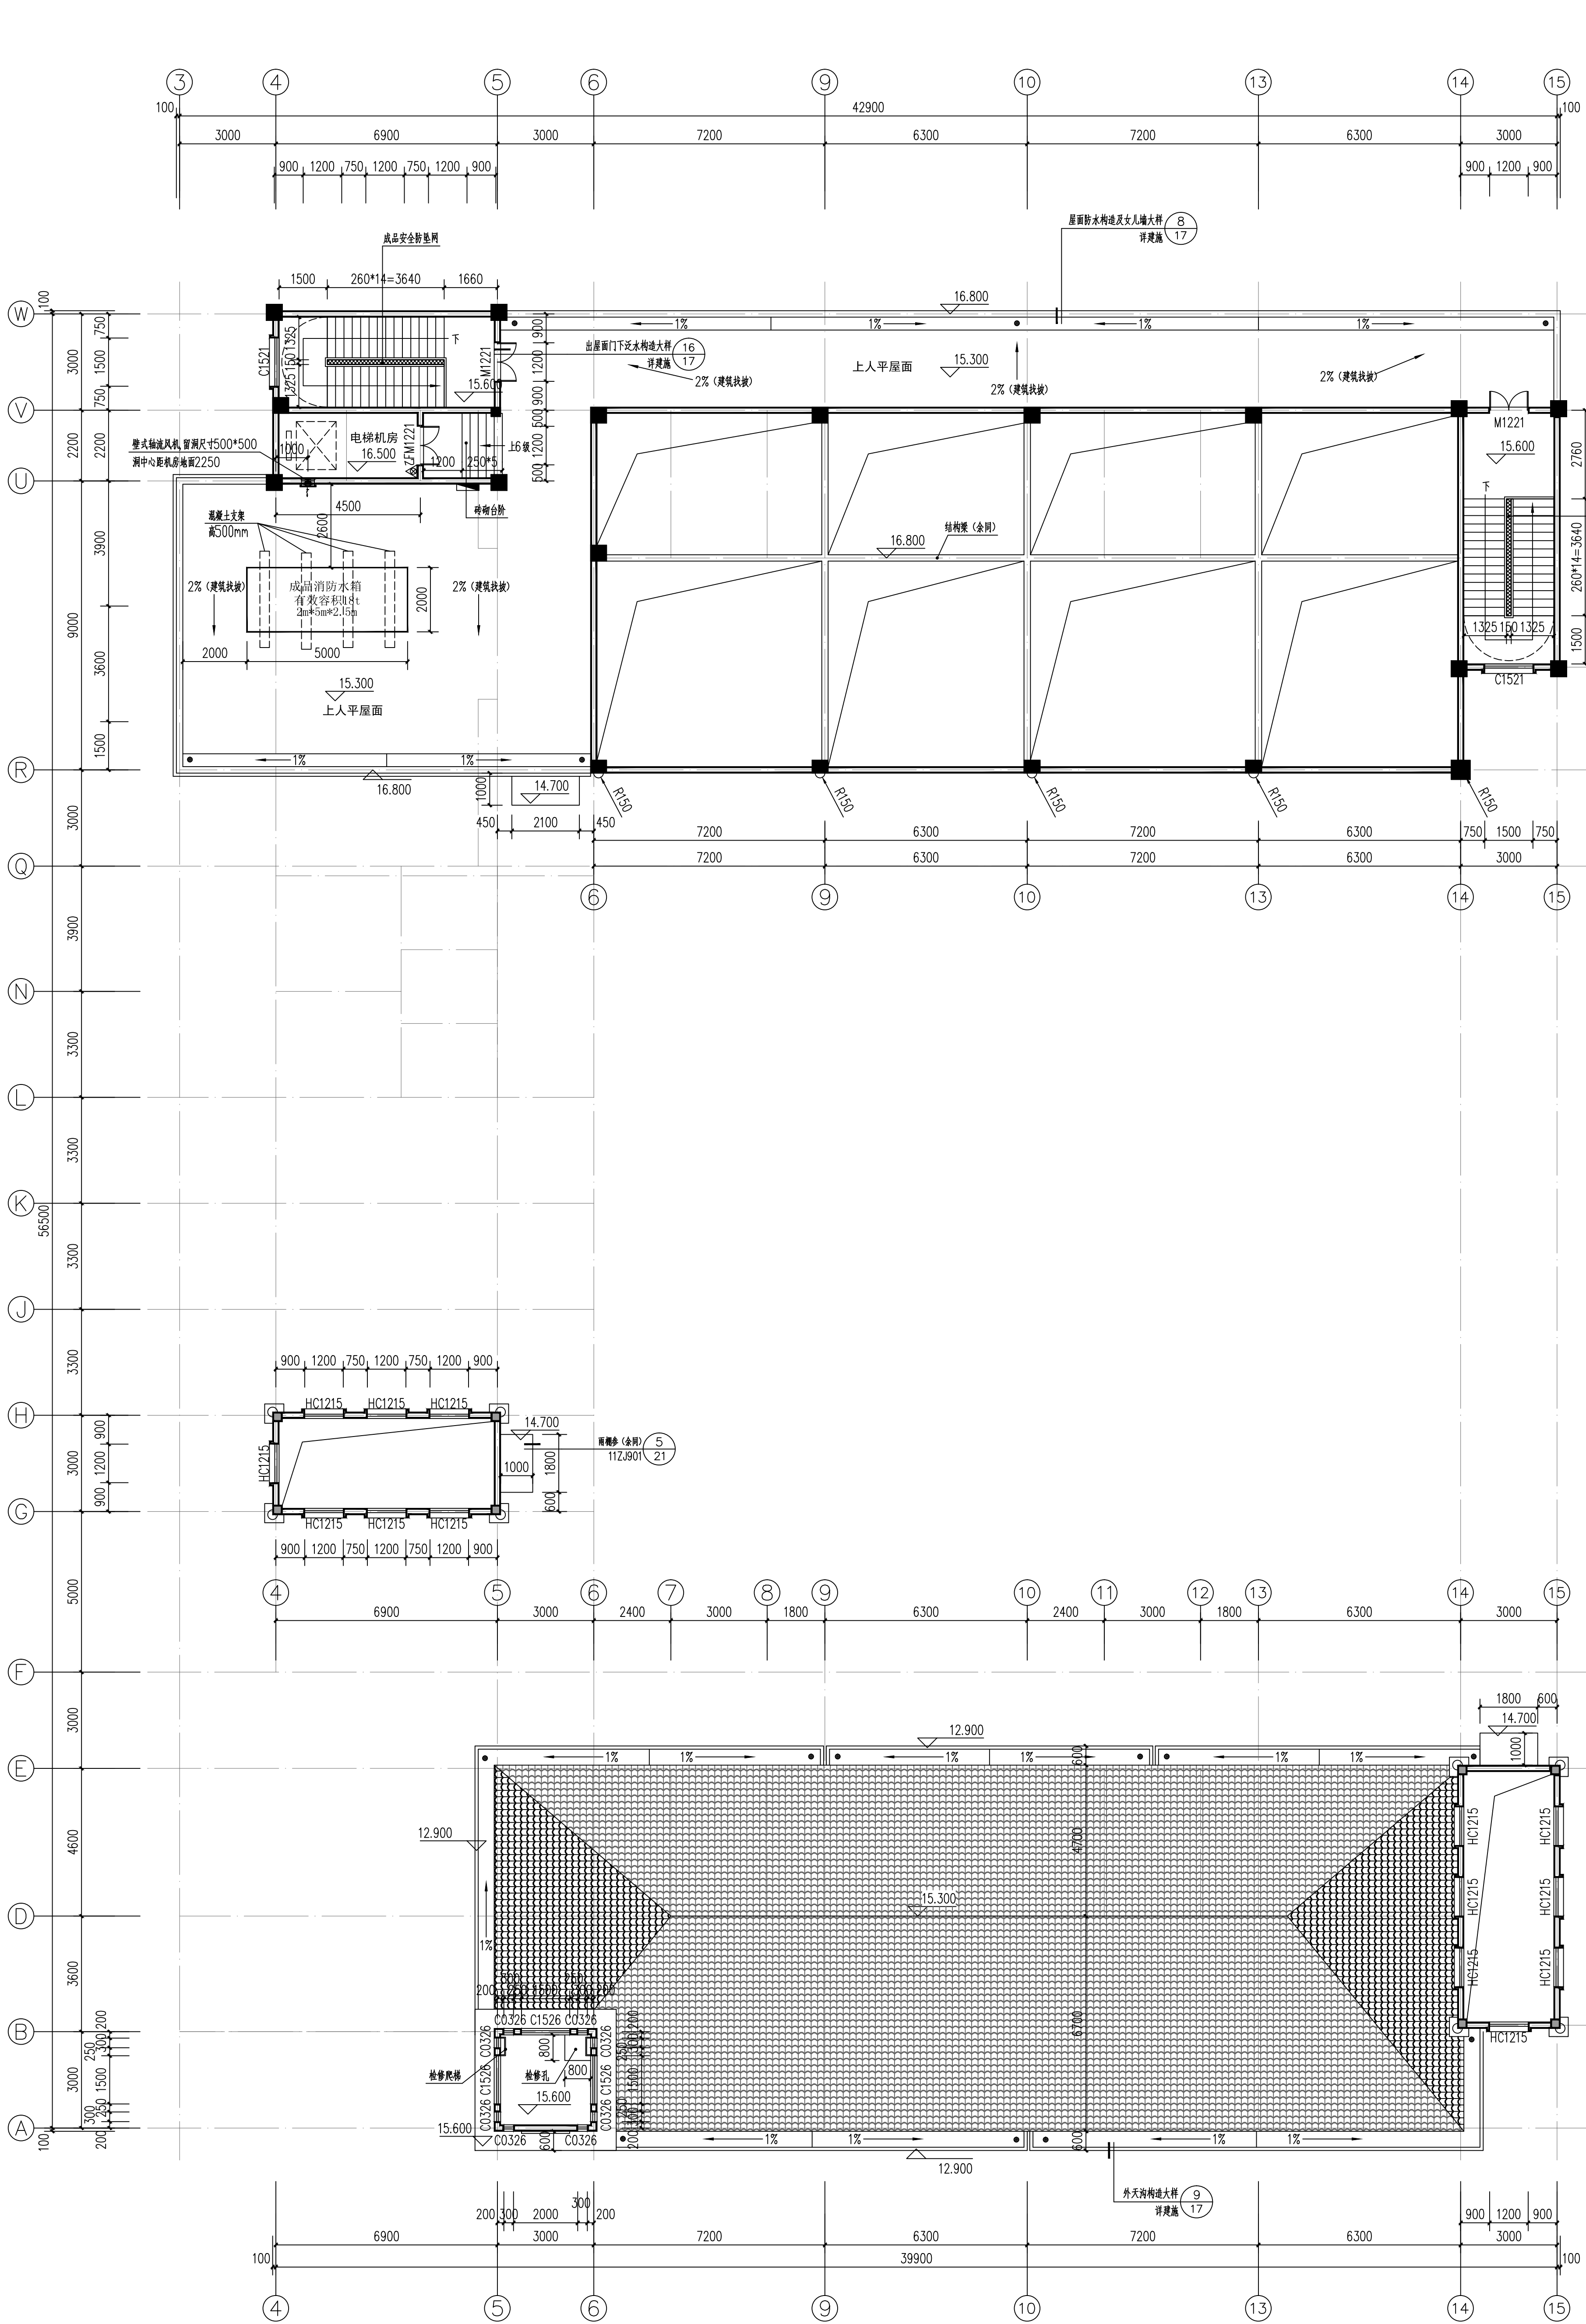

屋面层平面图 1:100
本层面积: 64.58m²

外墙变形缝采用中缝:	11ZJ11-A-2-22
内墙及顶棚变形缝采用中缝:	11ZJ11-A-4-5
地面变形缝采用中缝:	11ZJ11-A-7-5
楼面变形缝采用中缝:	11ZJ11-A-8-1
屋面变形缝采用中缝:	11ZJ11-A-11-3
女儿墙变形缝采用中缝:	11ZJ11-A-14-3

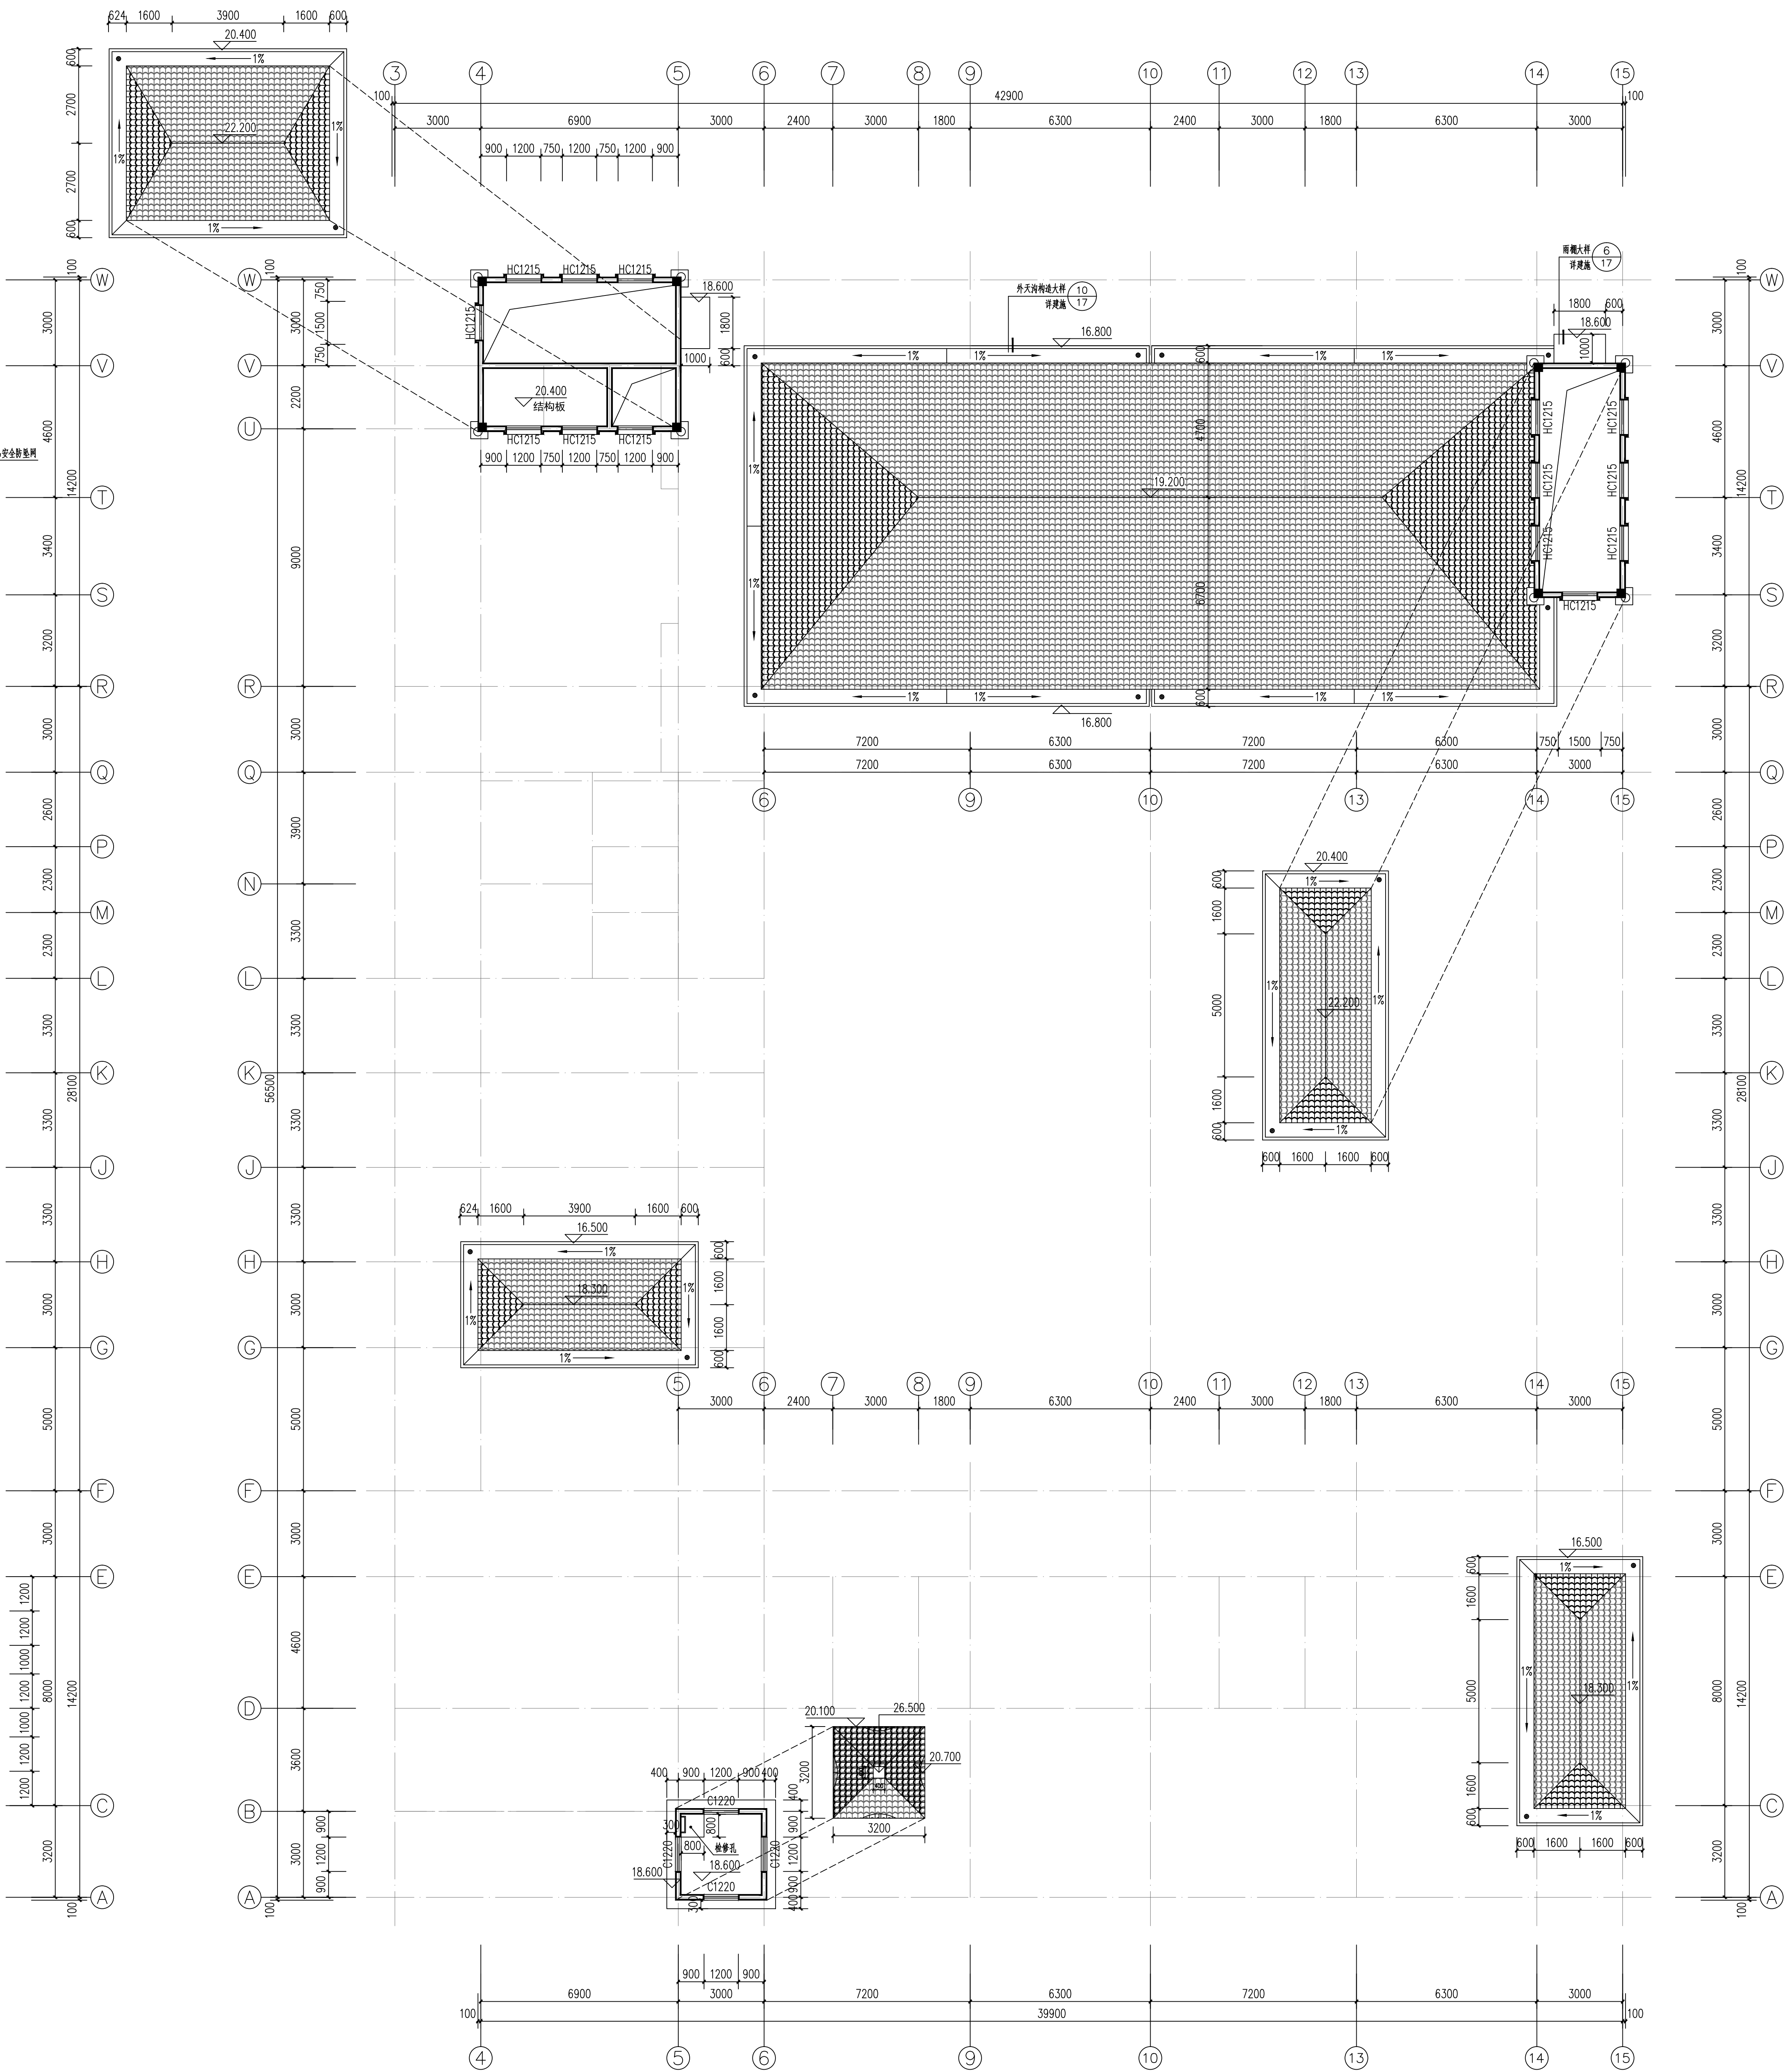

屋面层平面图 1:100

单位出图专用章		个人执业专用章		上海开艺设计集团有限公司		建设单位	监理单位	设计单位	设计编号
						上海开艺设计集团有限公司	上海开艺设计集团有限公司	上海开艺设计集团有限公司	11ZJ11-A-11-3
审定	全先国	专业负责	全先国	工程名称	张俊	张俊	张俊	张俊	张俊
审核	李春	校对	李春	图名	屋面层平面图	屋面层平面图	屋面层平面图	屋面层平面图	屋面层平面图
项目负责人	全先国	设计	罗玉坤	罗玉坤	罗玉坤	罗玉坤	罗玉坤	罗玉坤	罗玉坤
日期	2021.07	日期	2021.07	日期	2021.07	日期	2021.07	日期	2021.07