


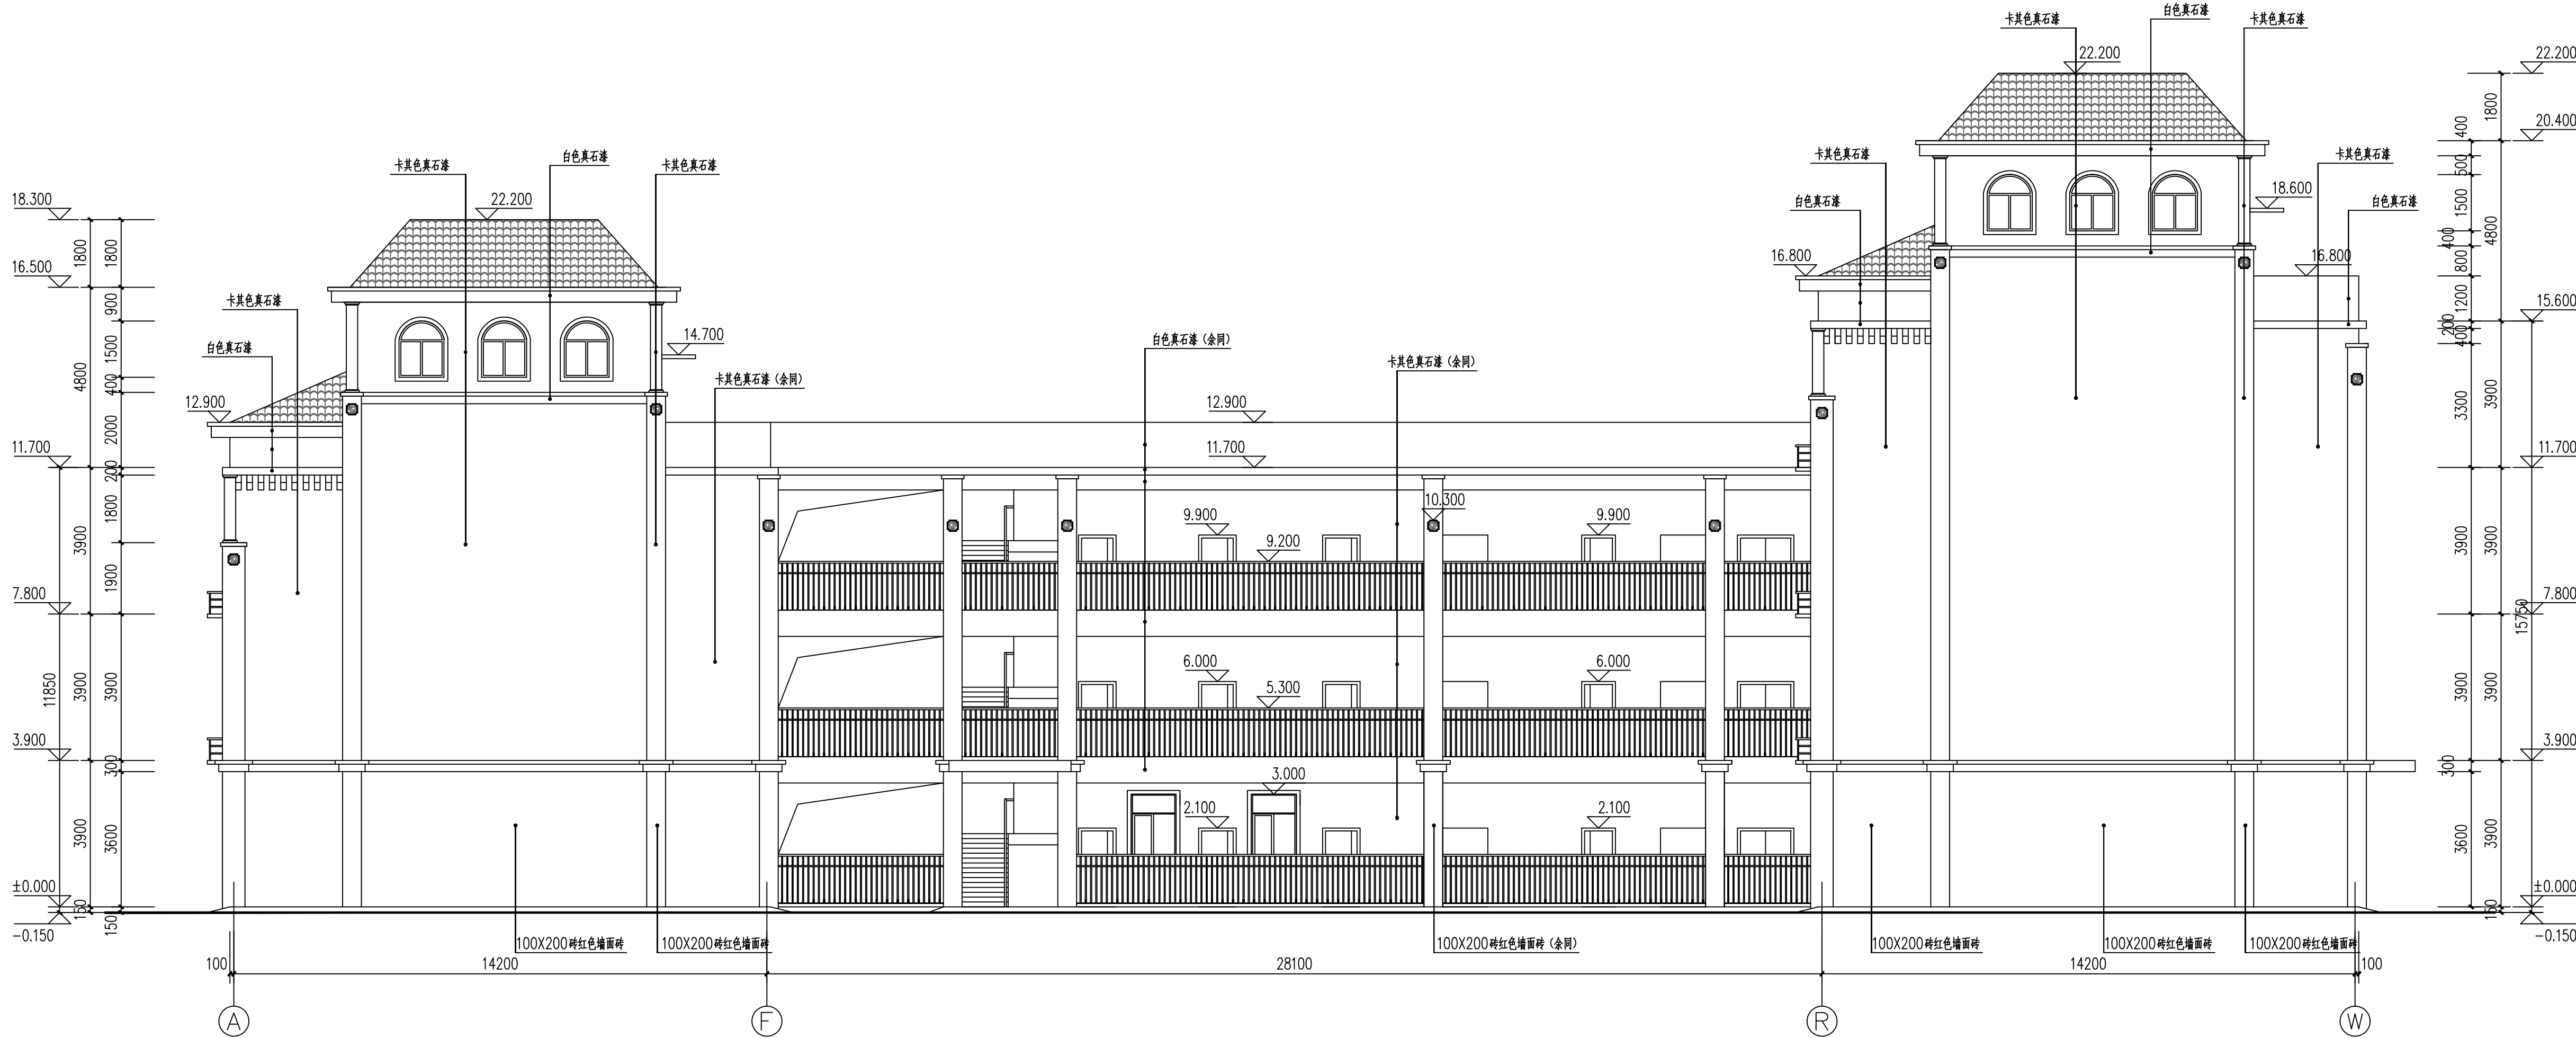

Ⓐ ~ Ⓦ 轴立面图 1:100

单位出图专用章		个人执业专用章		上海开艺设计集团有限公司		建设单位	南县教育局	设计编号	K-(Y) 202116
						项目名称	益阳市南县实验教育集团沅江园区建设项目	设计阶段	施工图
审定	全先国	专业负责	全先国	工程名称	幼教楼	专业	建筑	图号	11
审核	李春	校对	张俊	图名	Ⓐ~Ⓦ轴立面图	比例	1:100	日期	2021.07
项目负责	全先国	设计	罗亚辉	版别					