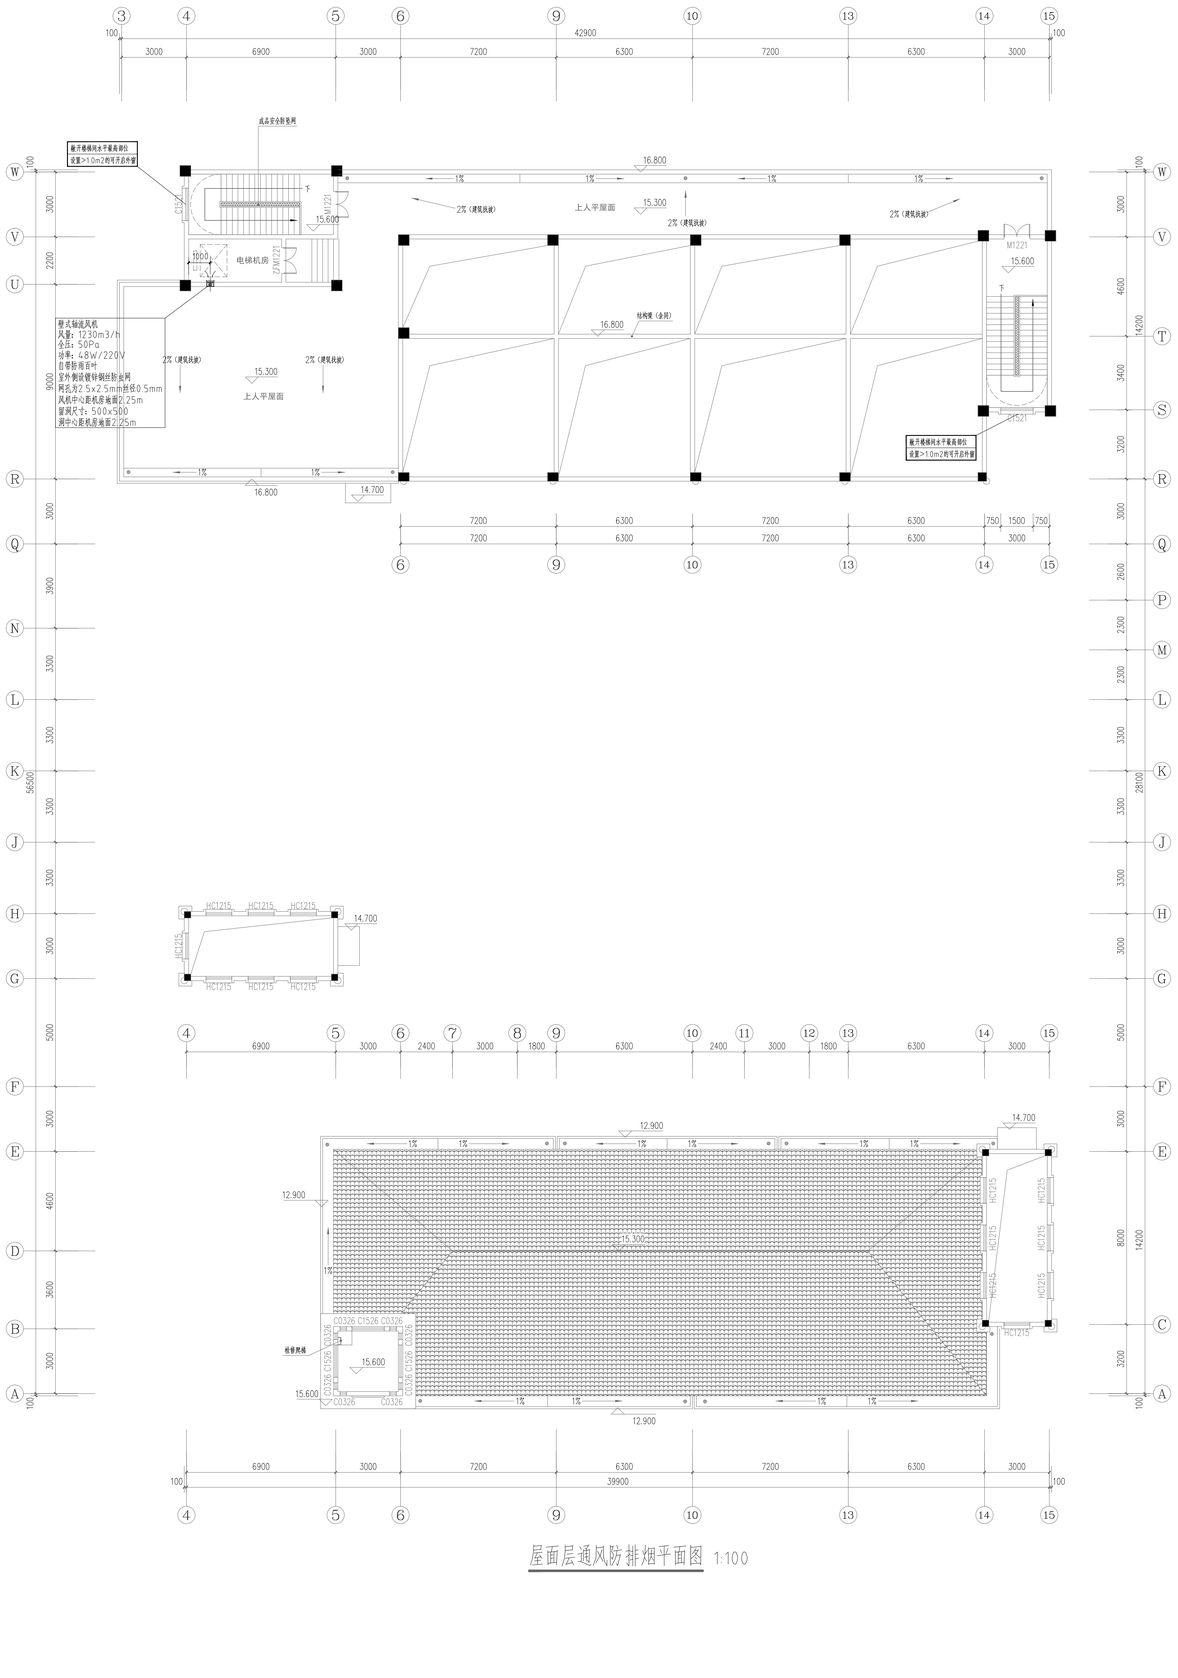
成品安全防护网
板开楼梯间水平最高部位
设置>1.0m2的可开启外窗
16.800
15.300
15.600
14.700
电梯机房
上人平屋面
结构梁（余同）
2%（建筑找坡）
1%
M1221
GM1221
C1521
HC1215
C0326
C1526
