



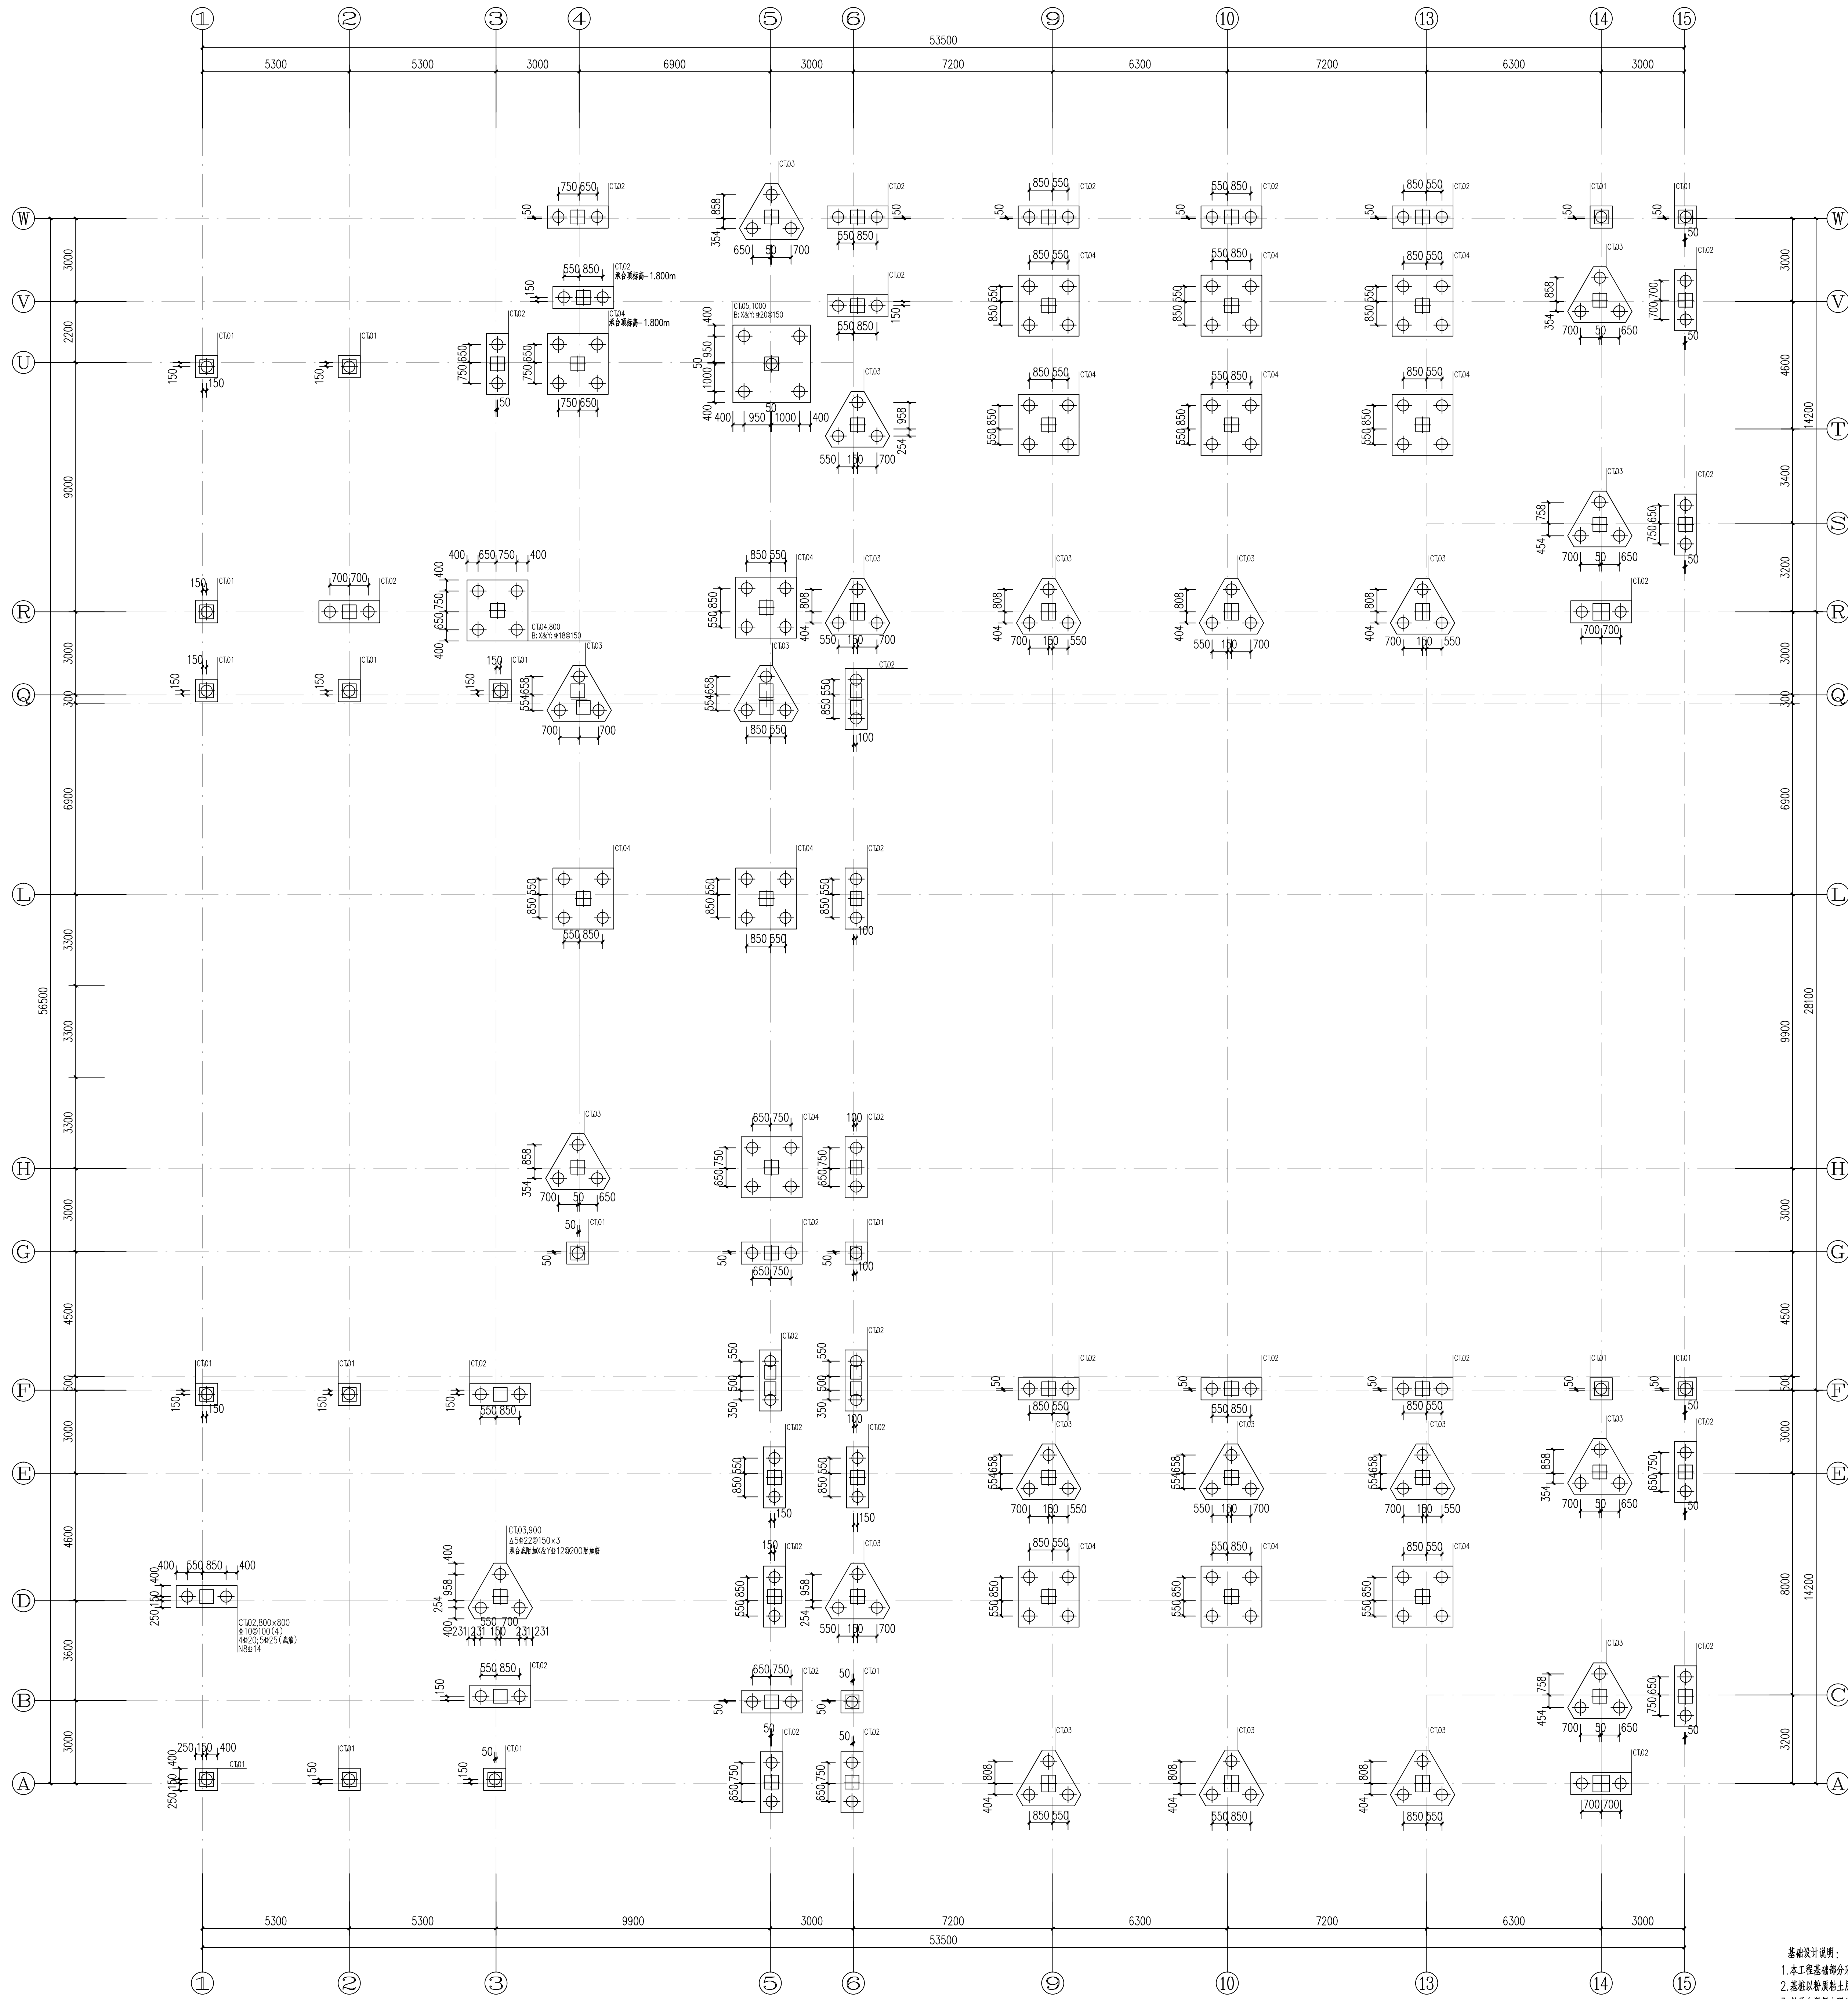

基础平面布置图

说明：1、图中未注明的基础中心线均过轴线
2、承台边线距桩边线为400mm。

- 基础设计说明：
- 本工程基础部分采用预应力管桩
 - 桩基以砂质粘土层为持力层，桩端阻力标准值为2500kpa，桩身进入持力层厚度不小于10mm。
 - 桩基承台混凝土强度等级为C30，未注明承台顶及翼缘标高均为-0.500。
 - 桩基采用预应力高强混凝土管桩PHC-400-A-95。
 - 单桩竖向承载力特征值为3600KN，未注明基础编号均按ZH01。
 - 基础底取100厚C15素混凝土垫层，伸出物件预埋10mm。
 - 桩基承台顶面标高±0.050。

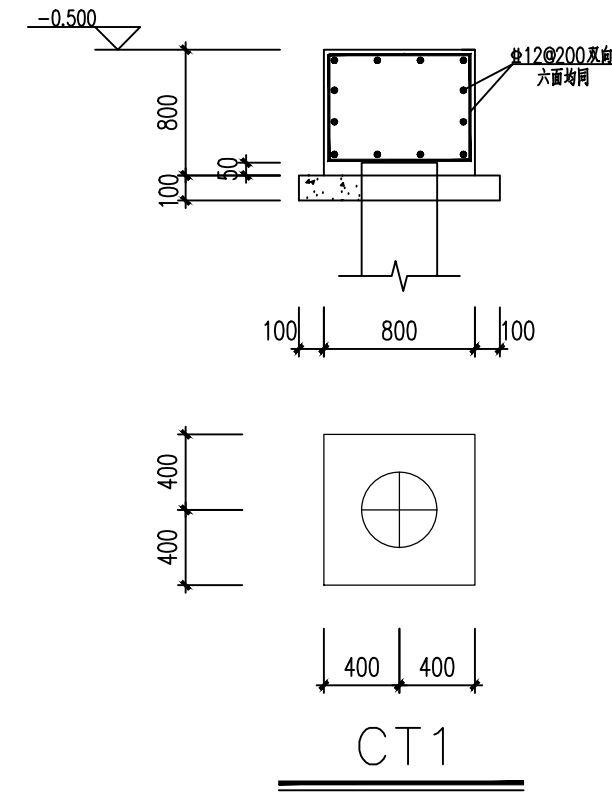

单位出图专用章		个人执业专用章		上海开艺设计集团有限公司		建设单位	设计编号
				工程设计证书编号(甲级): A131001607	项目名称	慈利市南岳生态旅游度假区建设项目	K-YJ202114
审定	杨平	专业负责	江平	工程名称	结构	专业	施工图
审核	江平	校对	马小萍	图名	基础平面布置图	图号	03
项目负责人	全美国	设计	汤乐昌	日期	2021.07	比例	1:100