



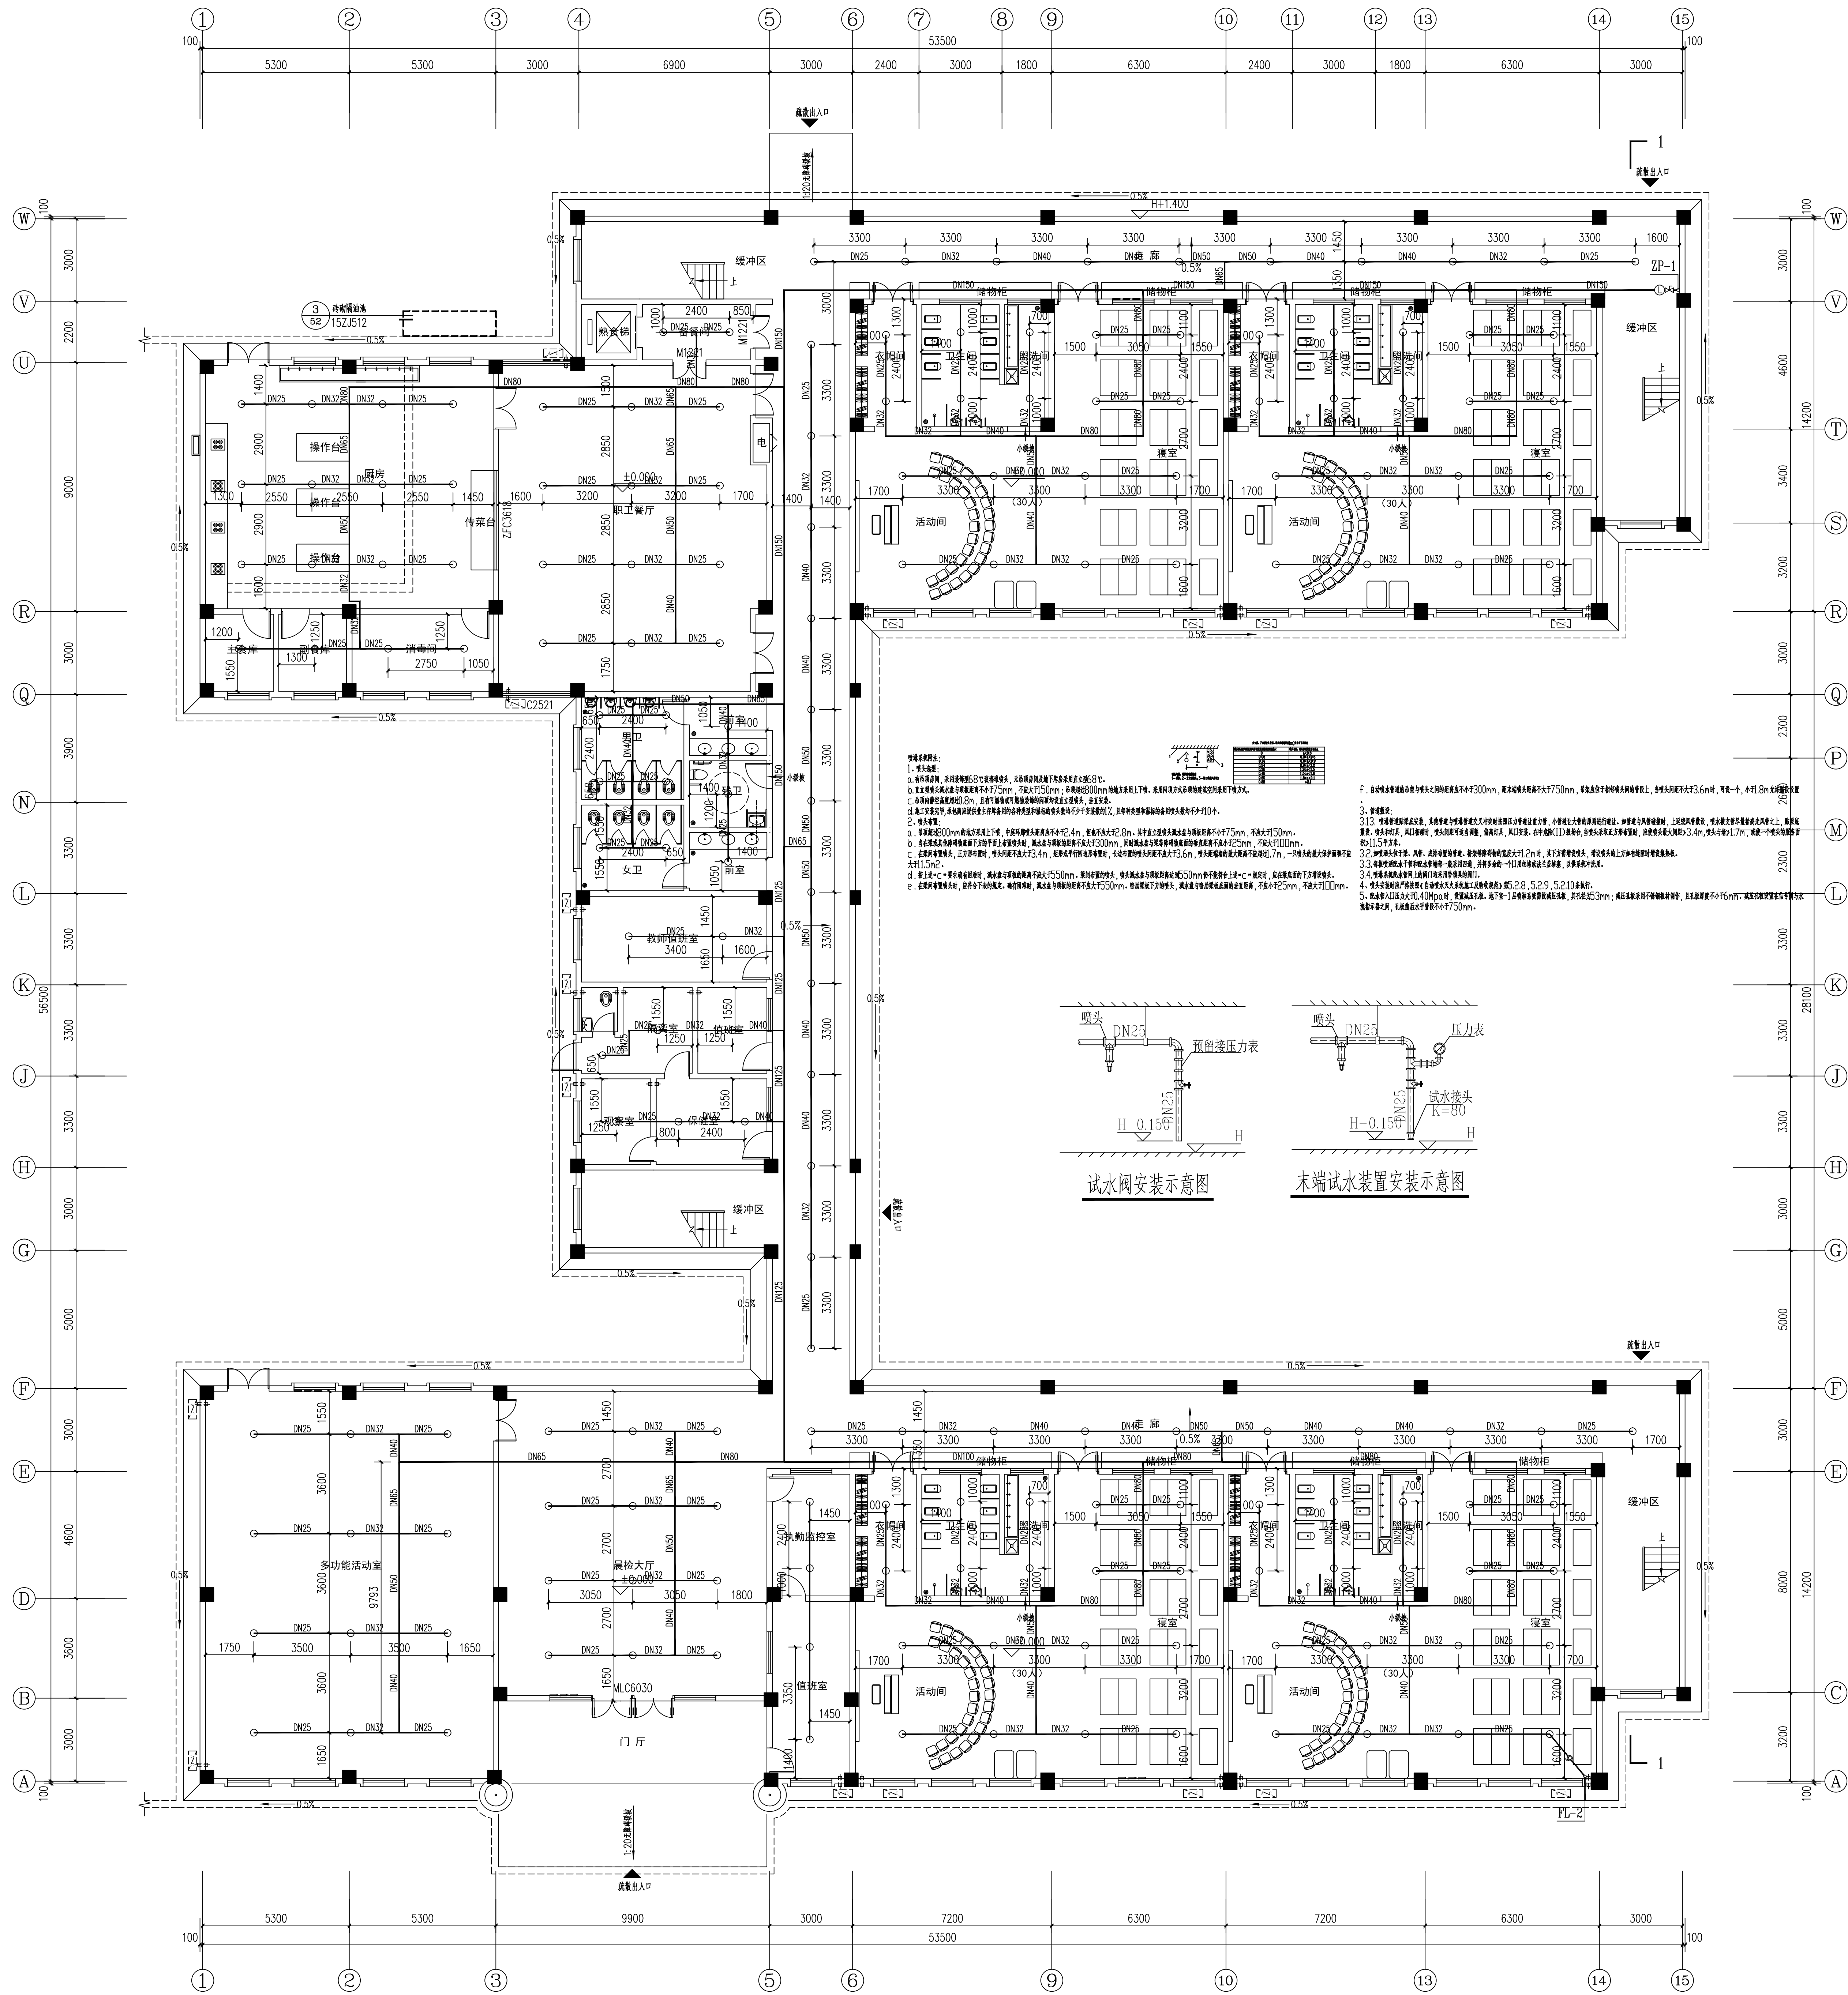


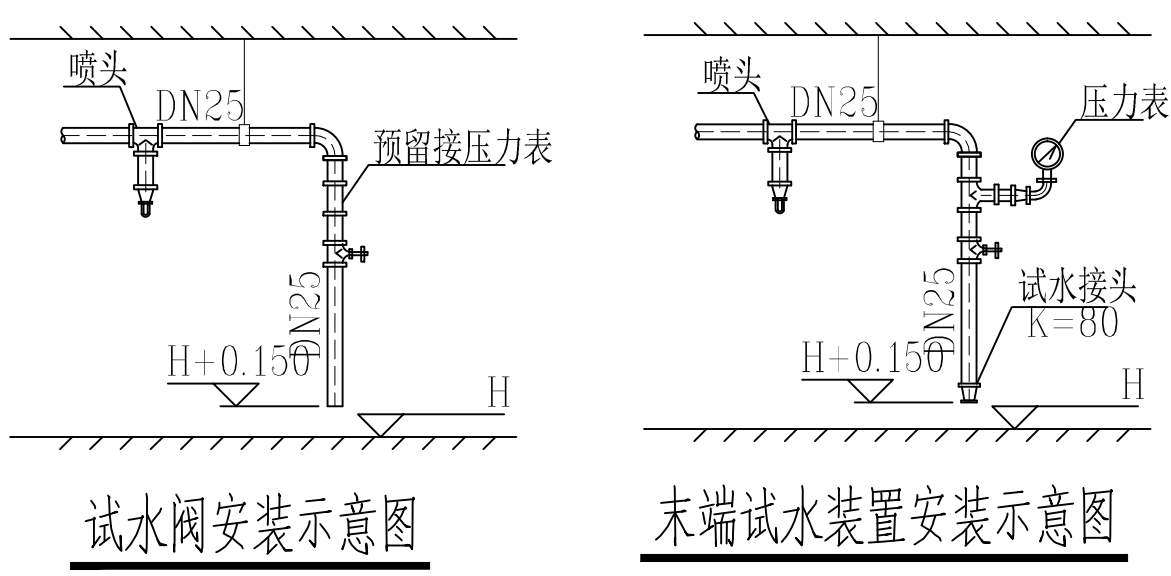

一层平面图 1:100

本层面积：1746.11m²
本栋面积：5240.83m²

单位出图专用章				个人执业专用章			
上海开艺设计集团有限公司				上海开艺设计集团有限公司			
工程设计证书编号(甲级): A131001607				工程设计证书编号(甲级): A131001607			
