


南县实幼集团第三幼儿园（鸿雁湖园区）建设项目规划平面图

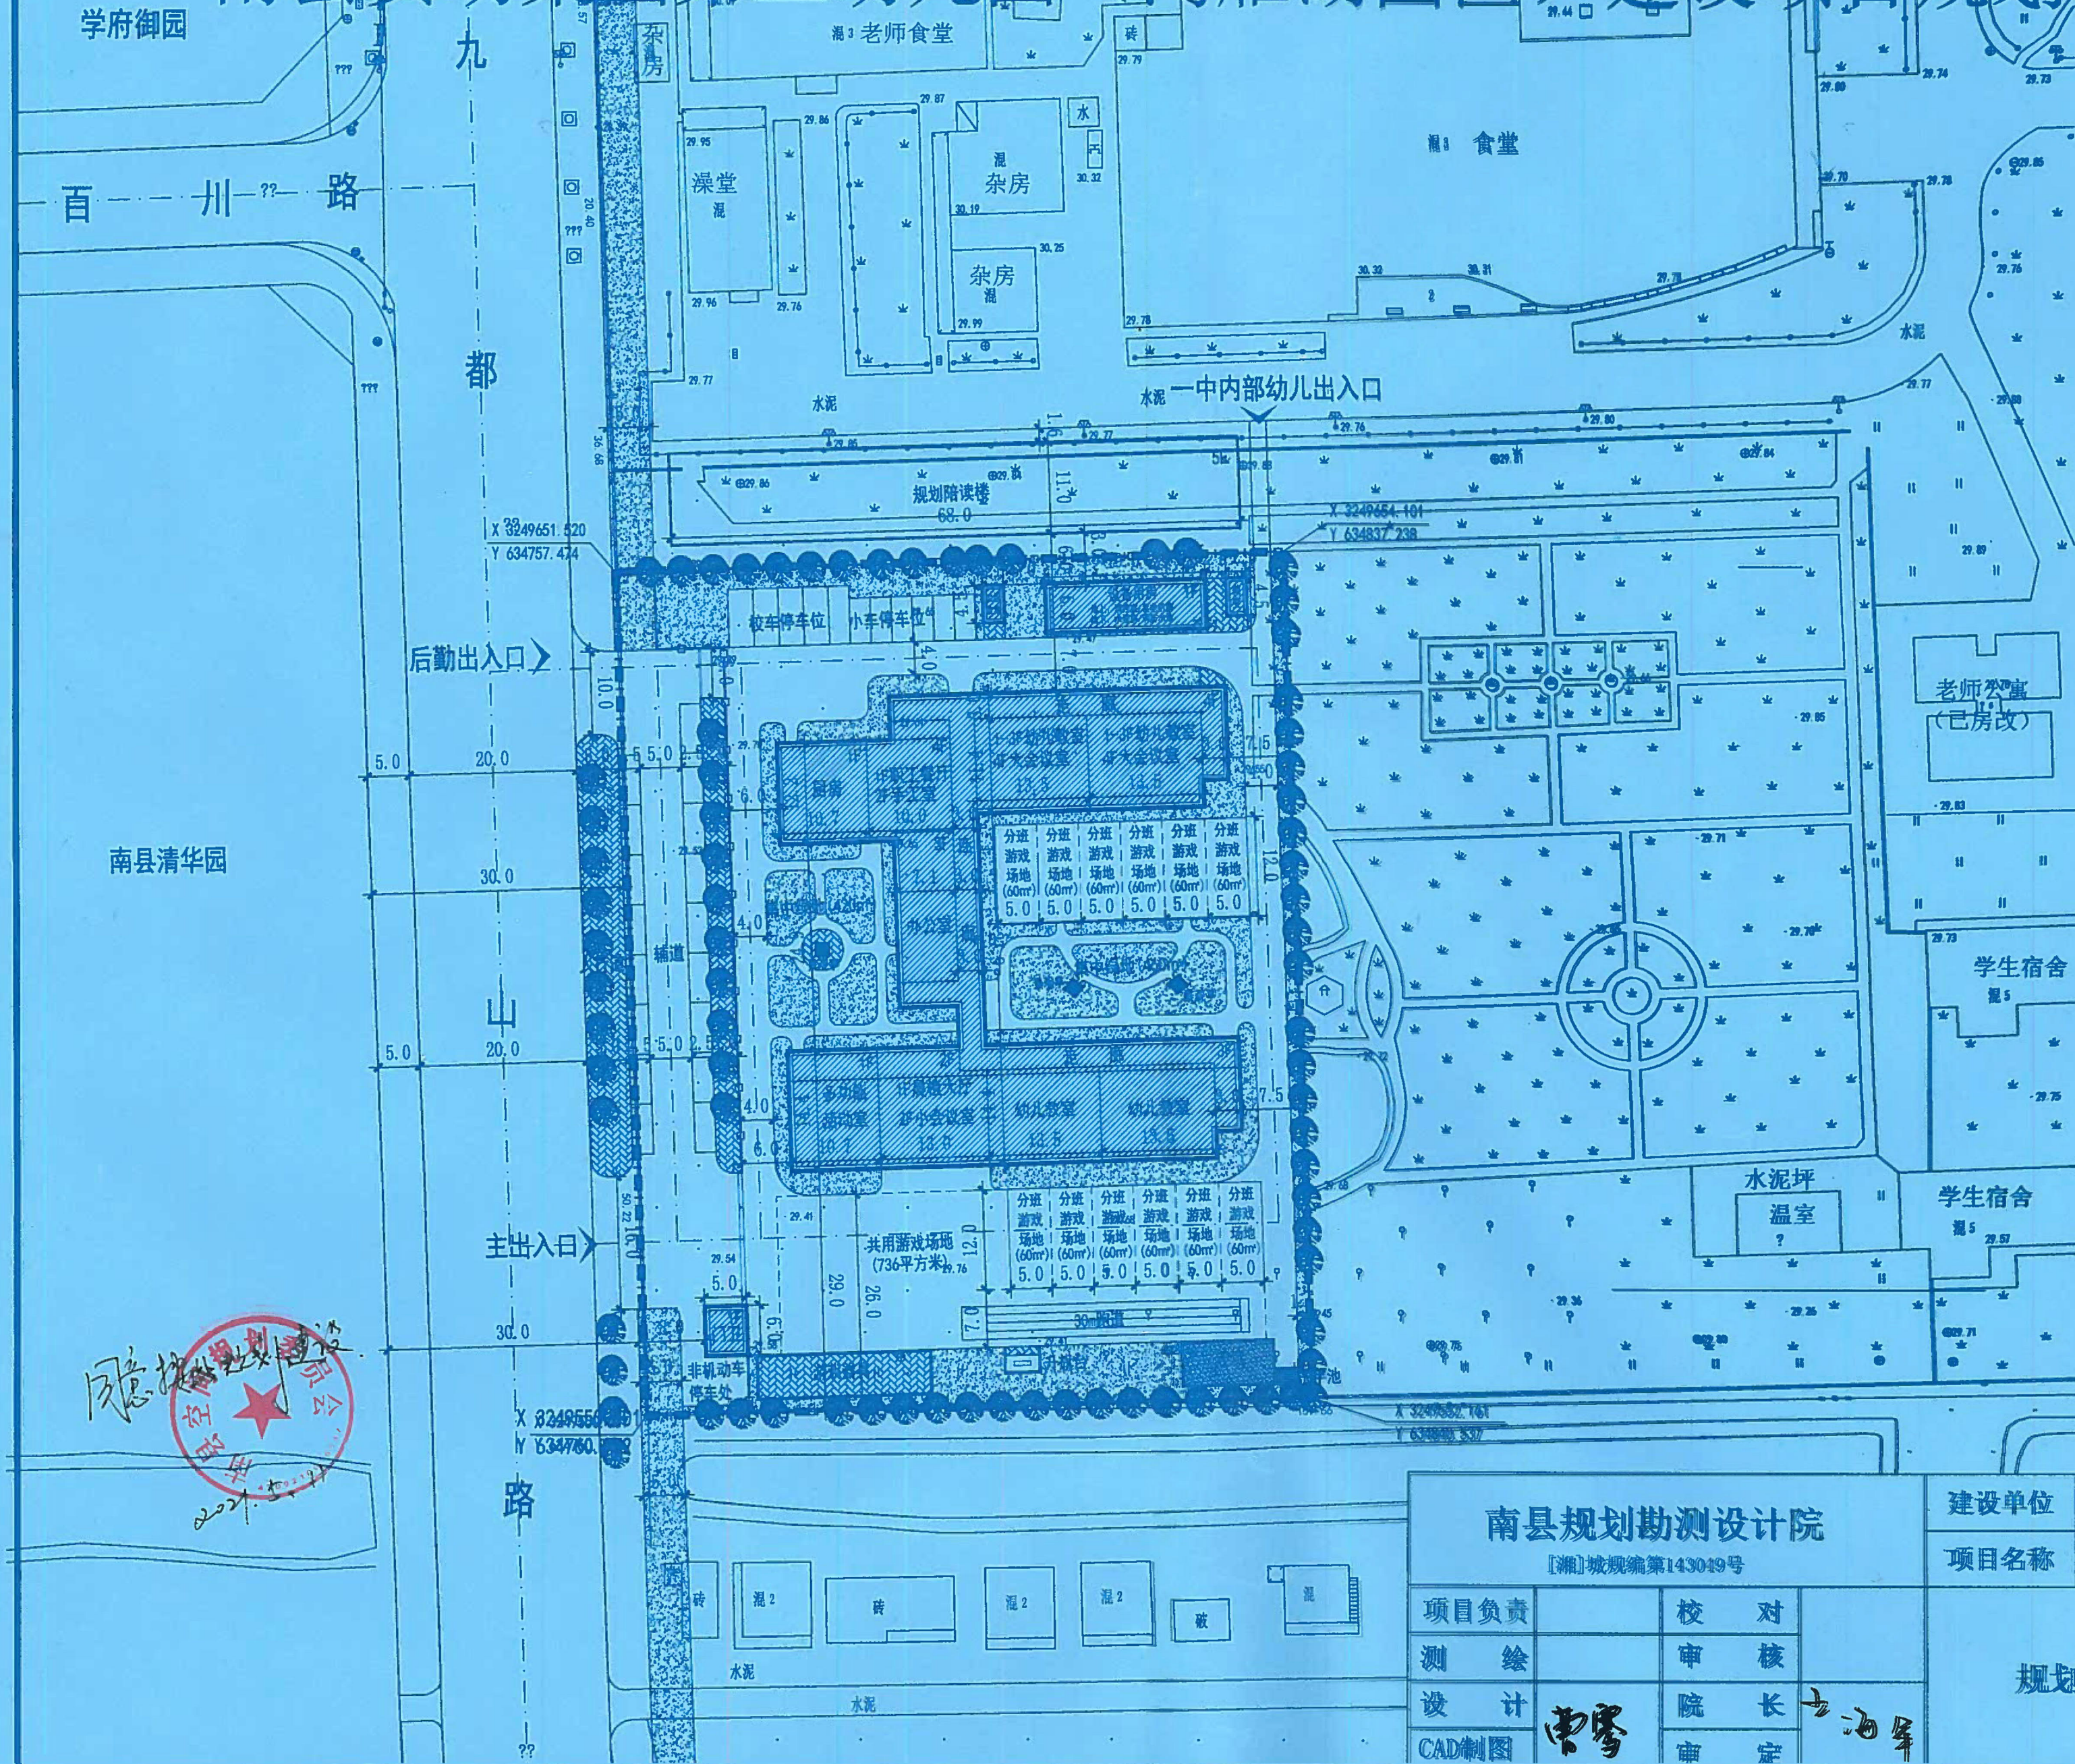

图例

- 规划建筑
- 停车位
- 规划道路
- 绿化
- 铺地
- 通透式围墙
- 用地界线

技术经济指标表

序号	名称	数据	规范要求
1	用地面积	8110.9m ²	
2	总建筑面积	5521.4m ²	
其中	计容建筑面积(地上)	5407.4m ²	
	计容建筑面积(地下)	114.0m ²	
	设备用房建筑面积	114.0m ²	
	垃圾收集点建筑面积	11.3m ²	
	室外架空建筑面积	11.3m ²	
3	容积率	0.67	
4	建筑密度	23.7%	
5	绿地率	30.5%	≥30.0%
6	幼儿园规模	12班	≤12班
7	幼儿总人数	360人	≤360人
8	室外游戏场地面积	1456.0m ²	≥1440.0m ²
9	人均游戏场地面积	4.0m ²	≥4.0m ²
10	集中绿地面积	880.0m ²	≥720.0m ²
11	人均绿地面积	2.4m ²	≥2.0m ²
12	停车位	28个	

说明：技术指标表中数据均按照《幼儿园建设标准》（建标175-2016）规定。

南县规划勘测设计院

〔湘〕城规编第143019号

建设单位

项目名称

南县教育局

南县实幼集团第三幼儿园（鸿雁湖园区）建设项目

项目负责人	校 对
测 绘	审 核
设 计	院 长
CAD制图	审 定

规划平面图

设计号	
编 号	
比 例	
日 期	2021.04