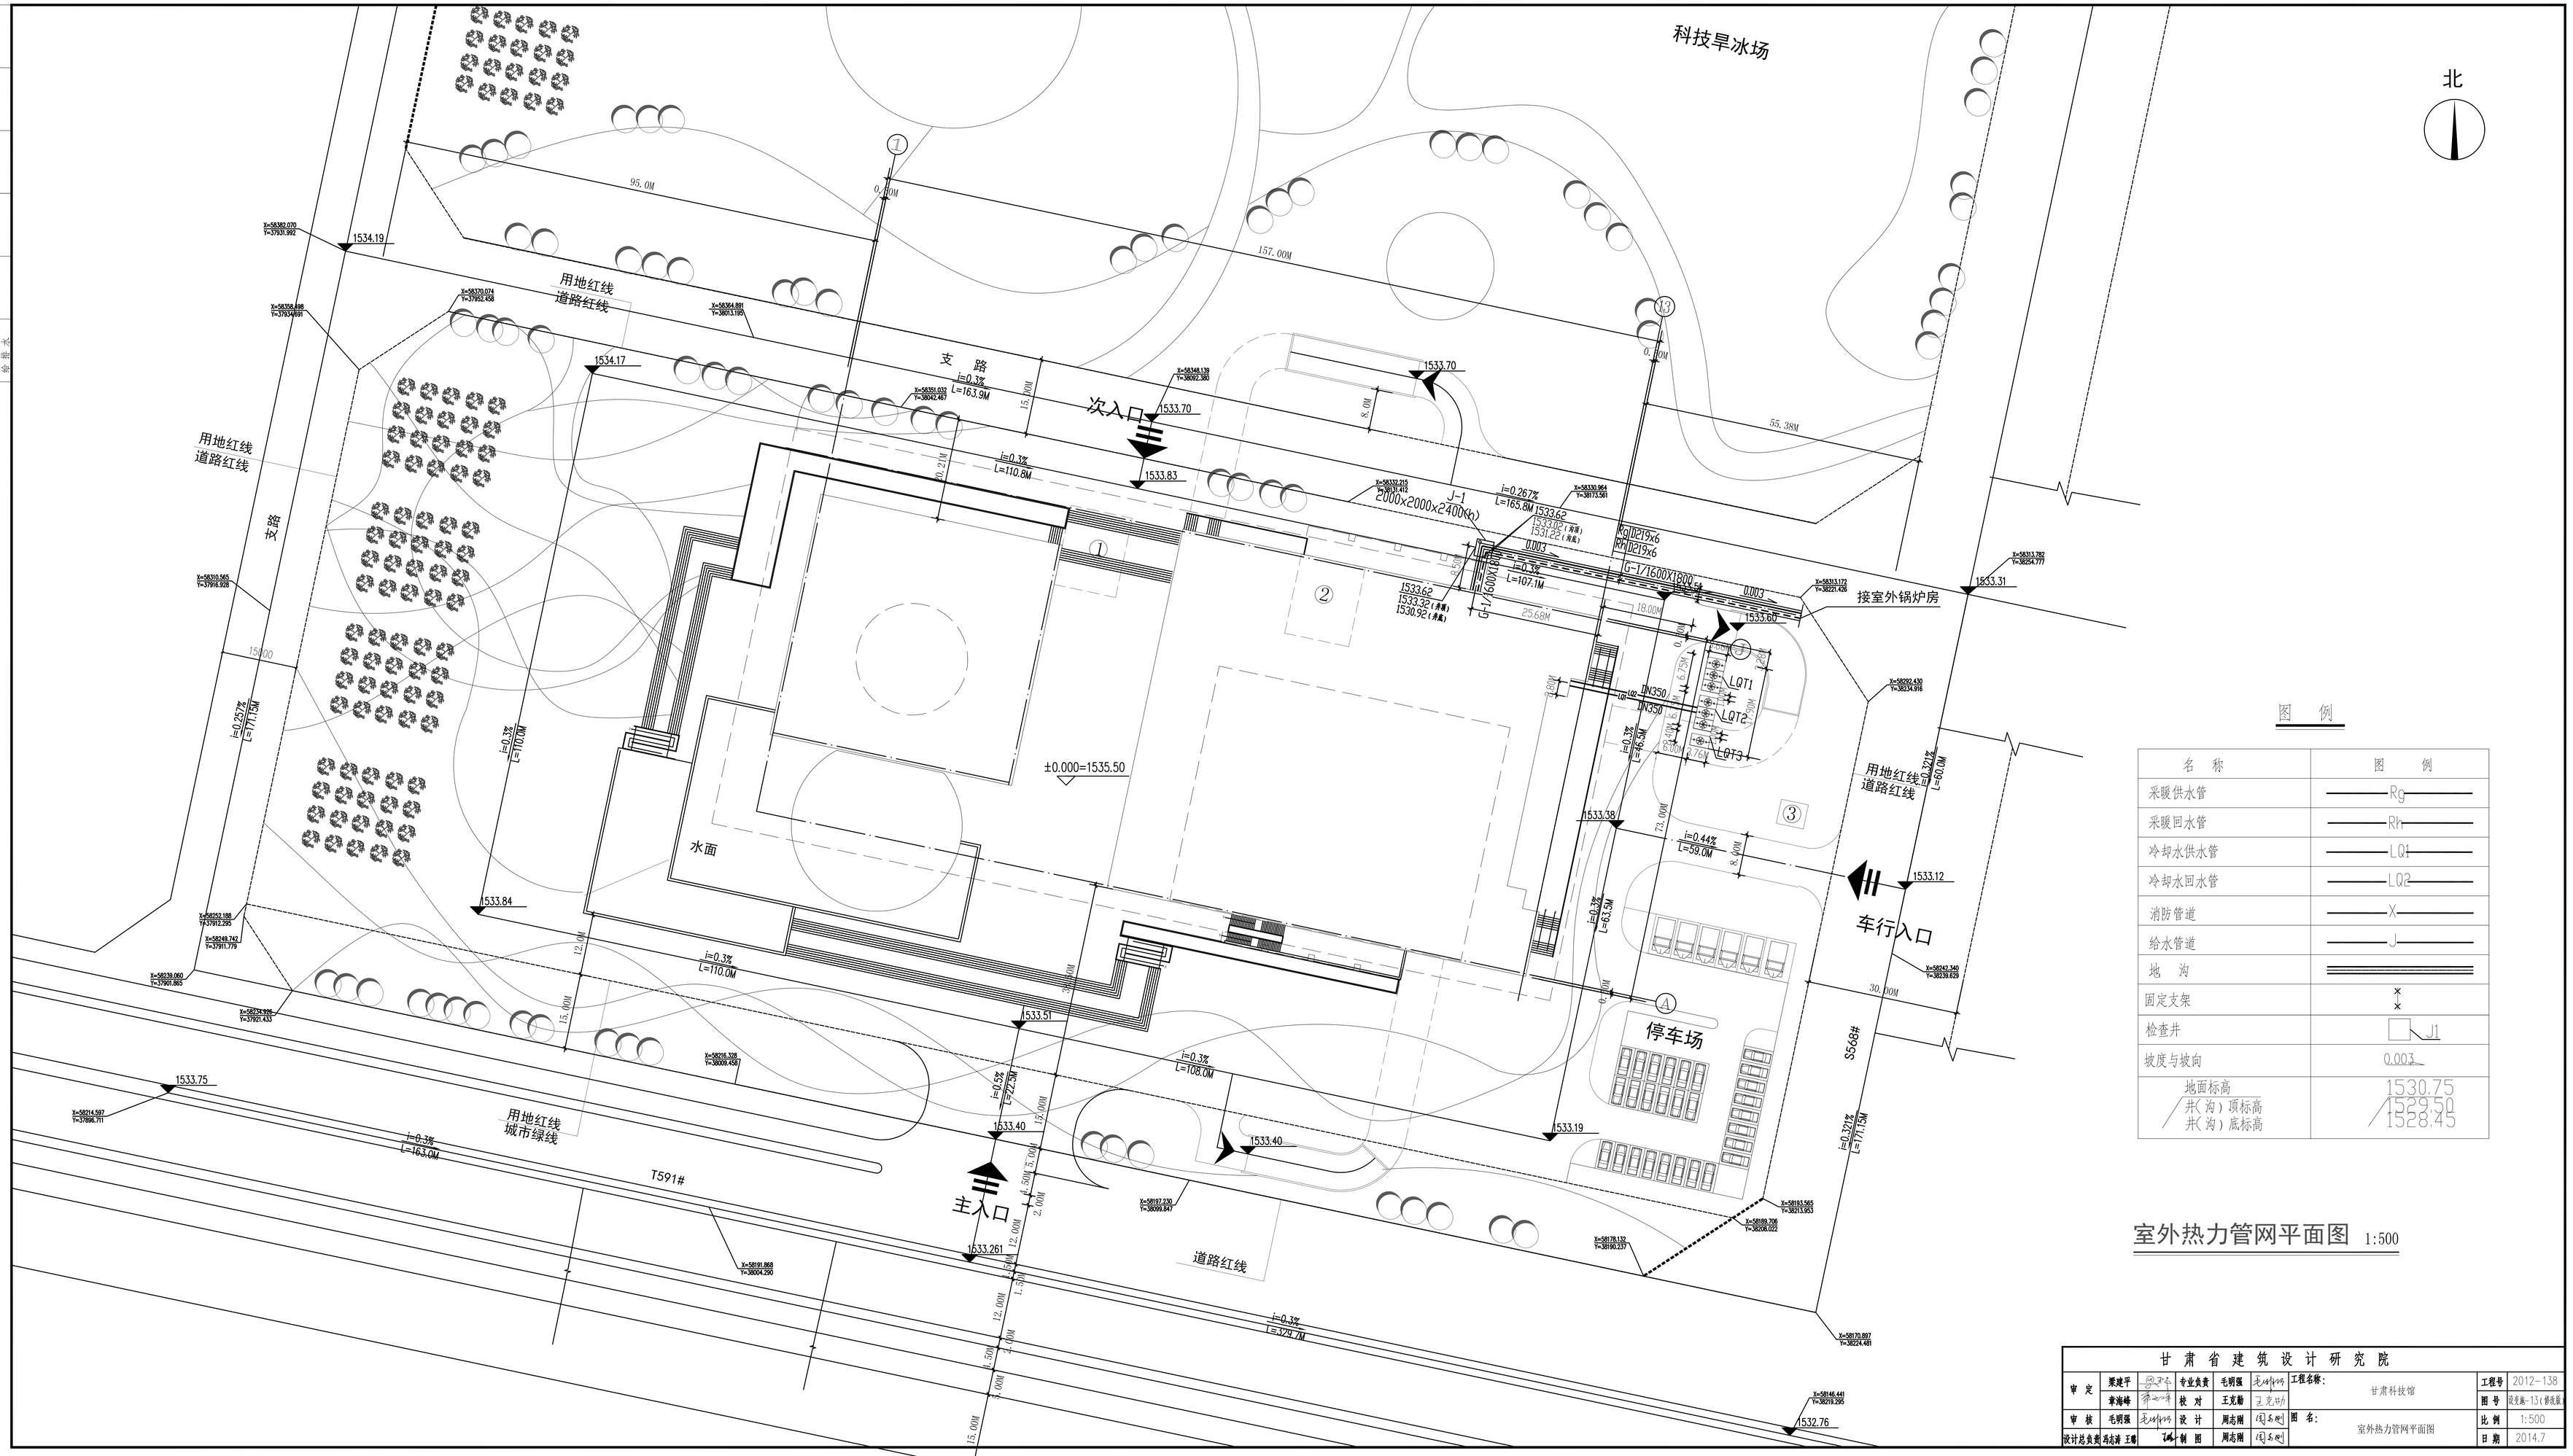

图例

名称	图例
采暖供水管	Rg
采暖回水管	Rh
冷却水供水管	LQ1
冷却水回水管	LQ2
消防管道	X
给水管道	J
地沟	
固定支架	× ×
检查井	J1
坡度与坡向	0.003
地面标高 / 井(沟)顶标高 / 井(沟)底标高	1530.75 / 1529.50 / 1528.45

室外热力管网平面图 1:500

甘肃省建筑设计研究院							
审定	梁建平	专业负责	毛明强	工程名称: 甘肃科技馆		工程号	2012-138
	常海峰	校对	王克勤			图号	设施施-13(修改版)
审核	毛明强	设计	周志刚	图名: 室外热力管网平面图		比例	1:500
设计总负责	冯志清 王锋	制图	周志刚			日期	2014.7