



建 筑			暖 通		
结 构					
电 气					
给 排 水					

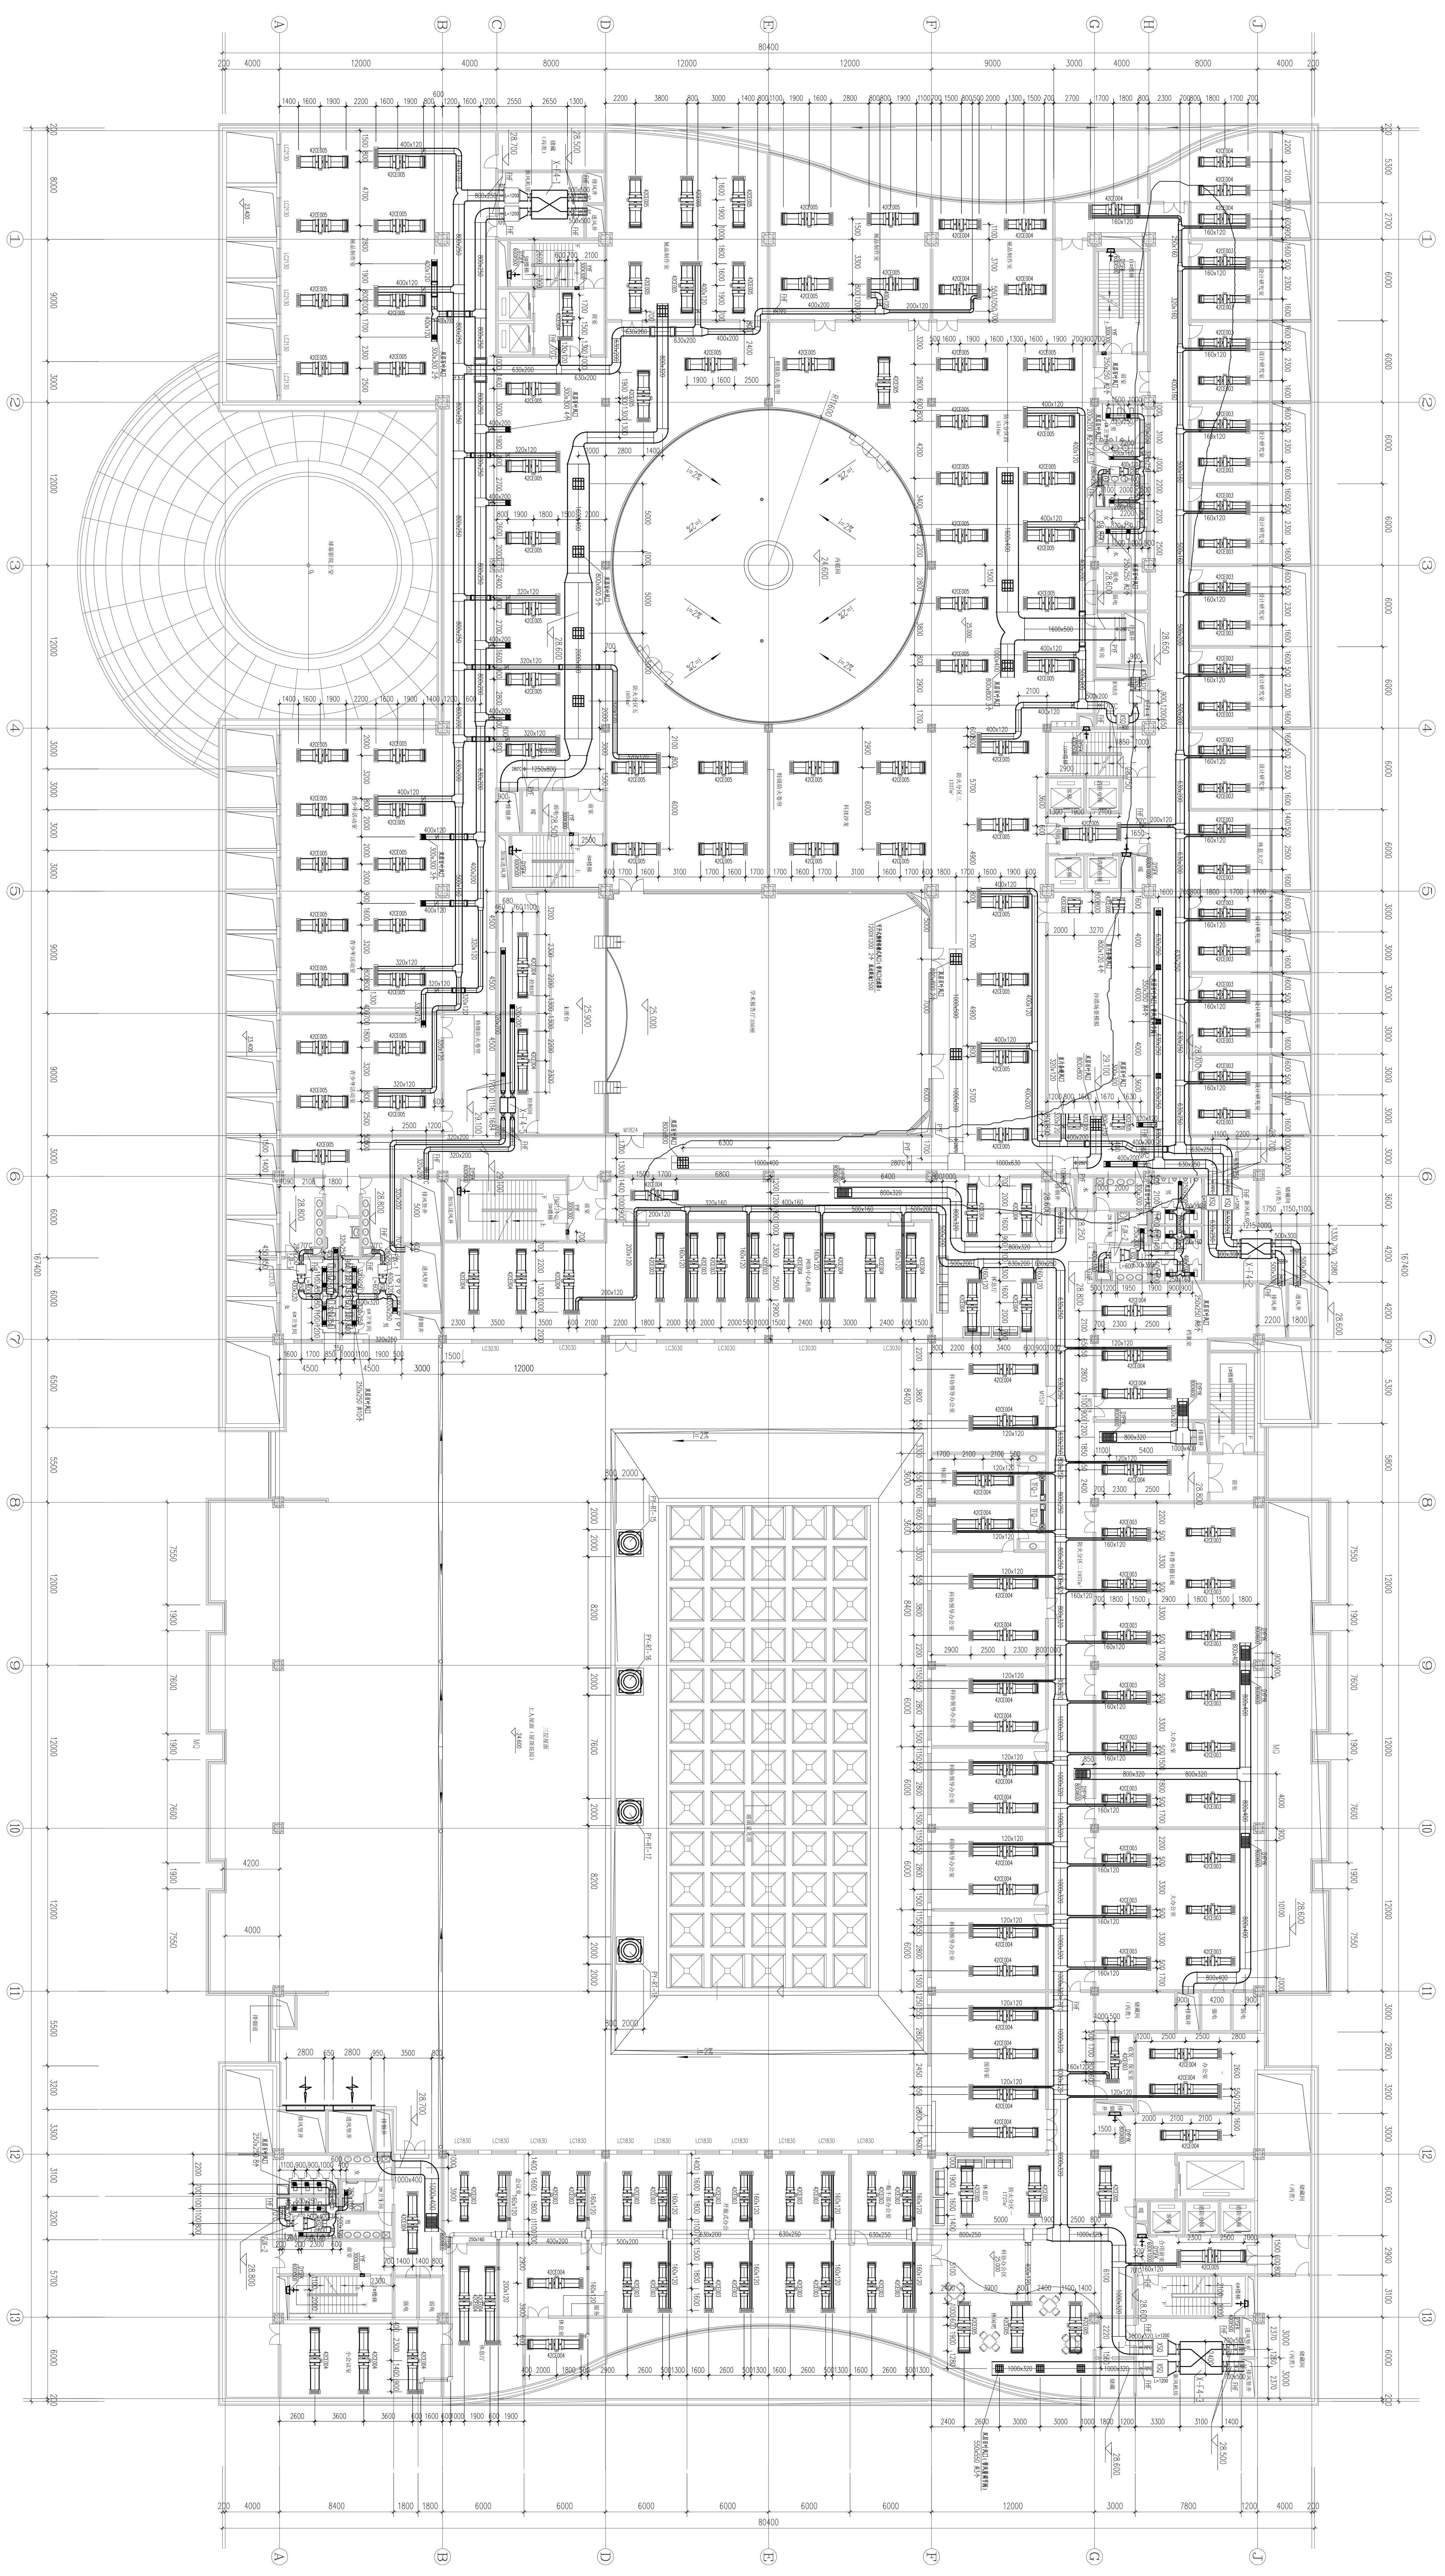

变更设计说明

四层空调通风平面图

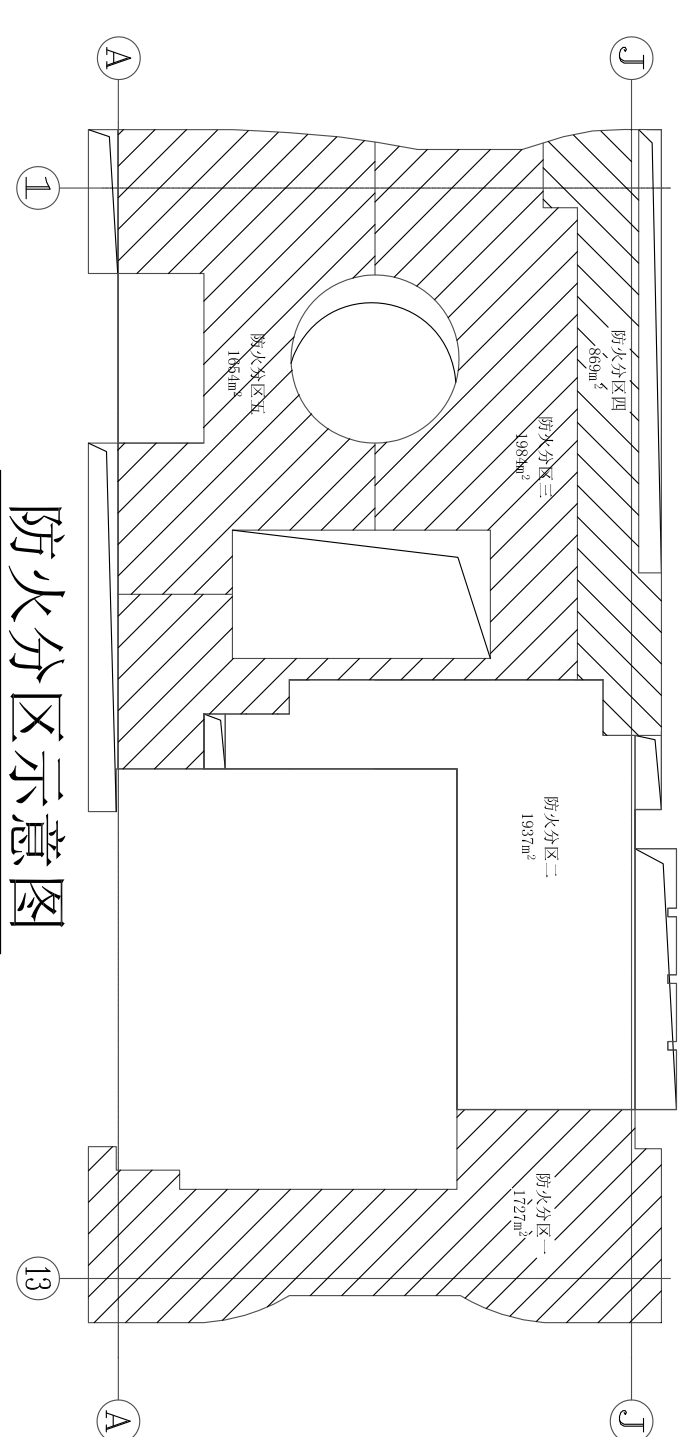

防火分区示意图

