



建 筑			暖 通		
-----	--	--	-----	--	--

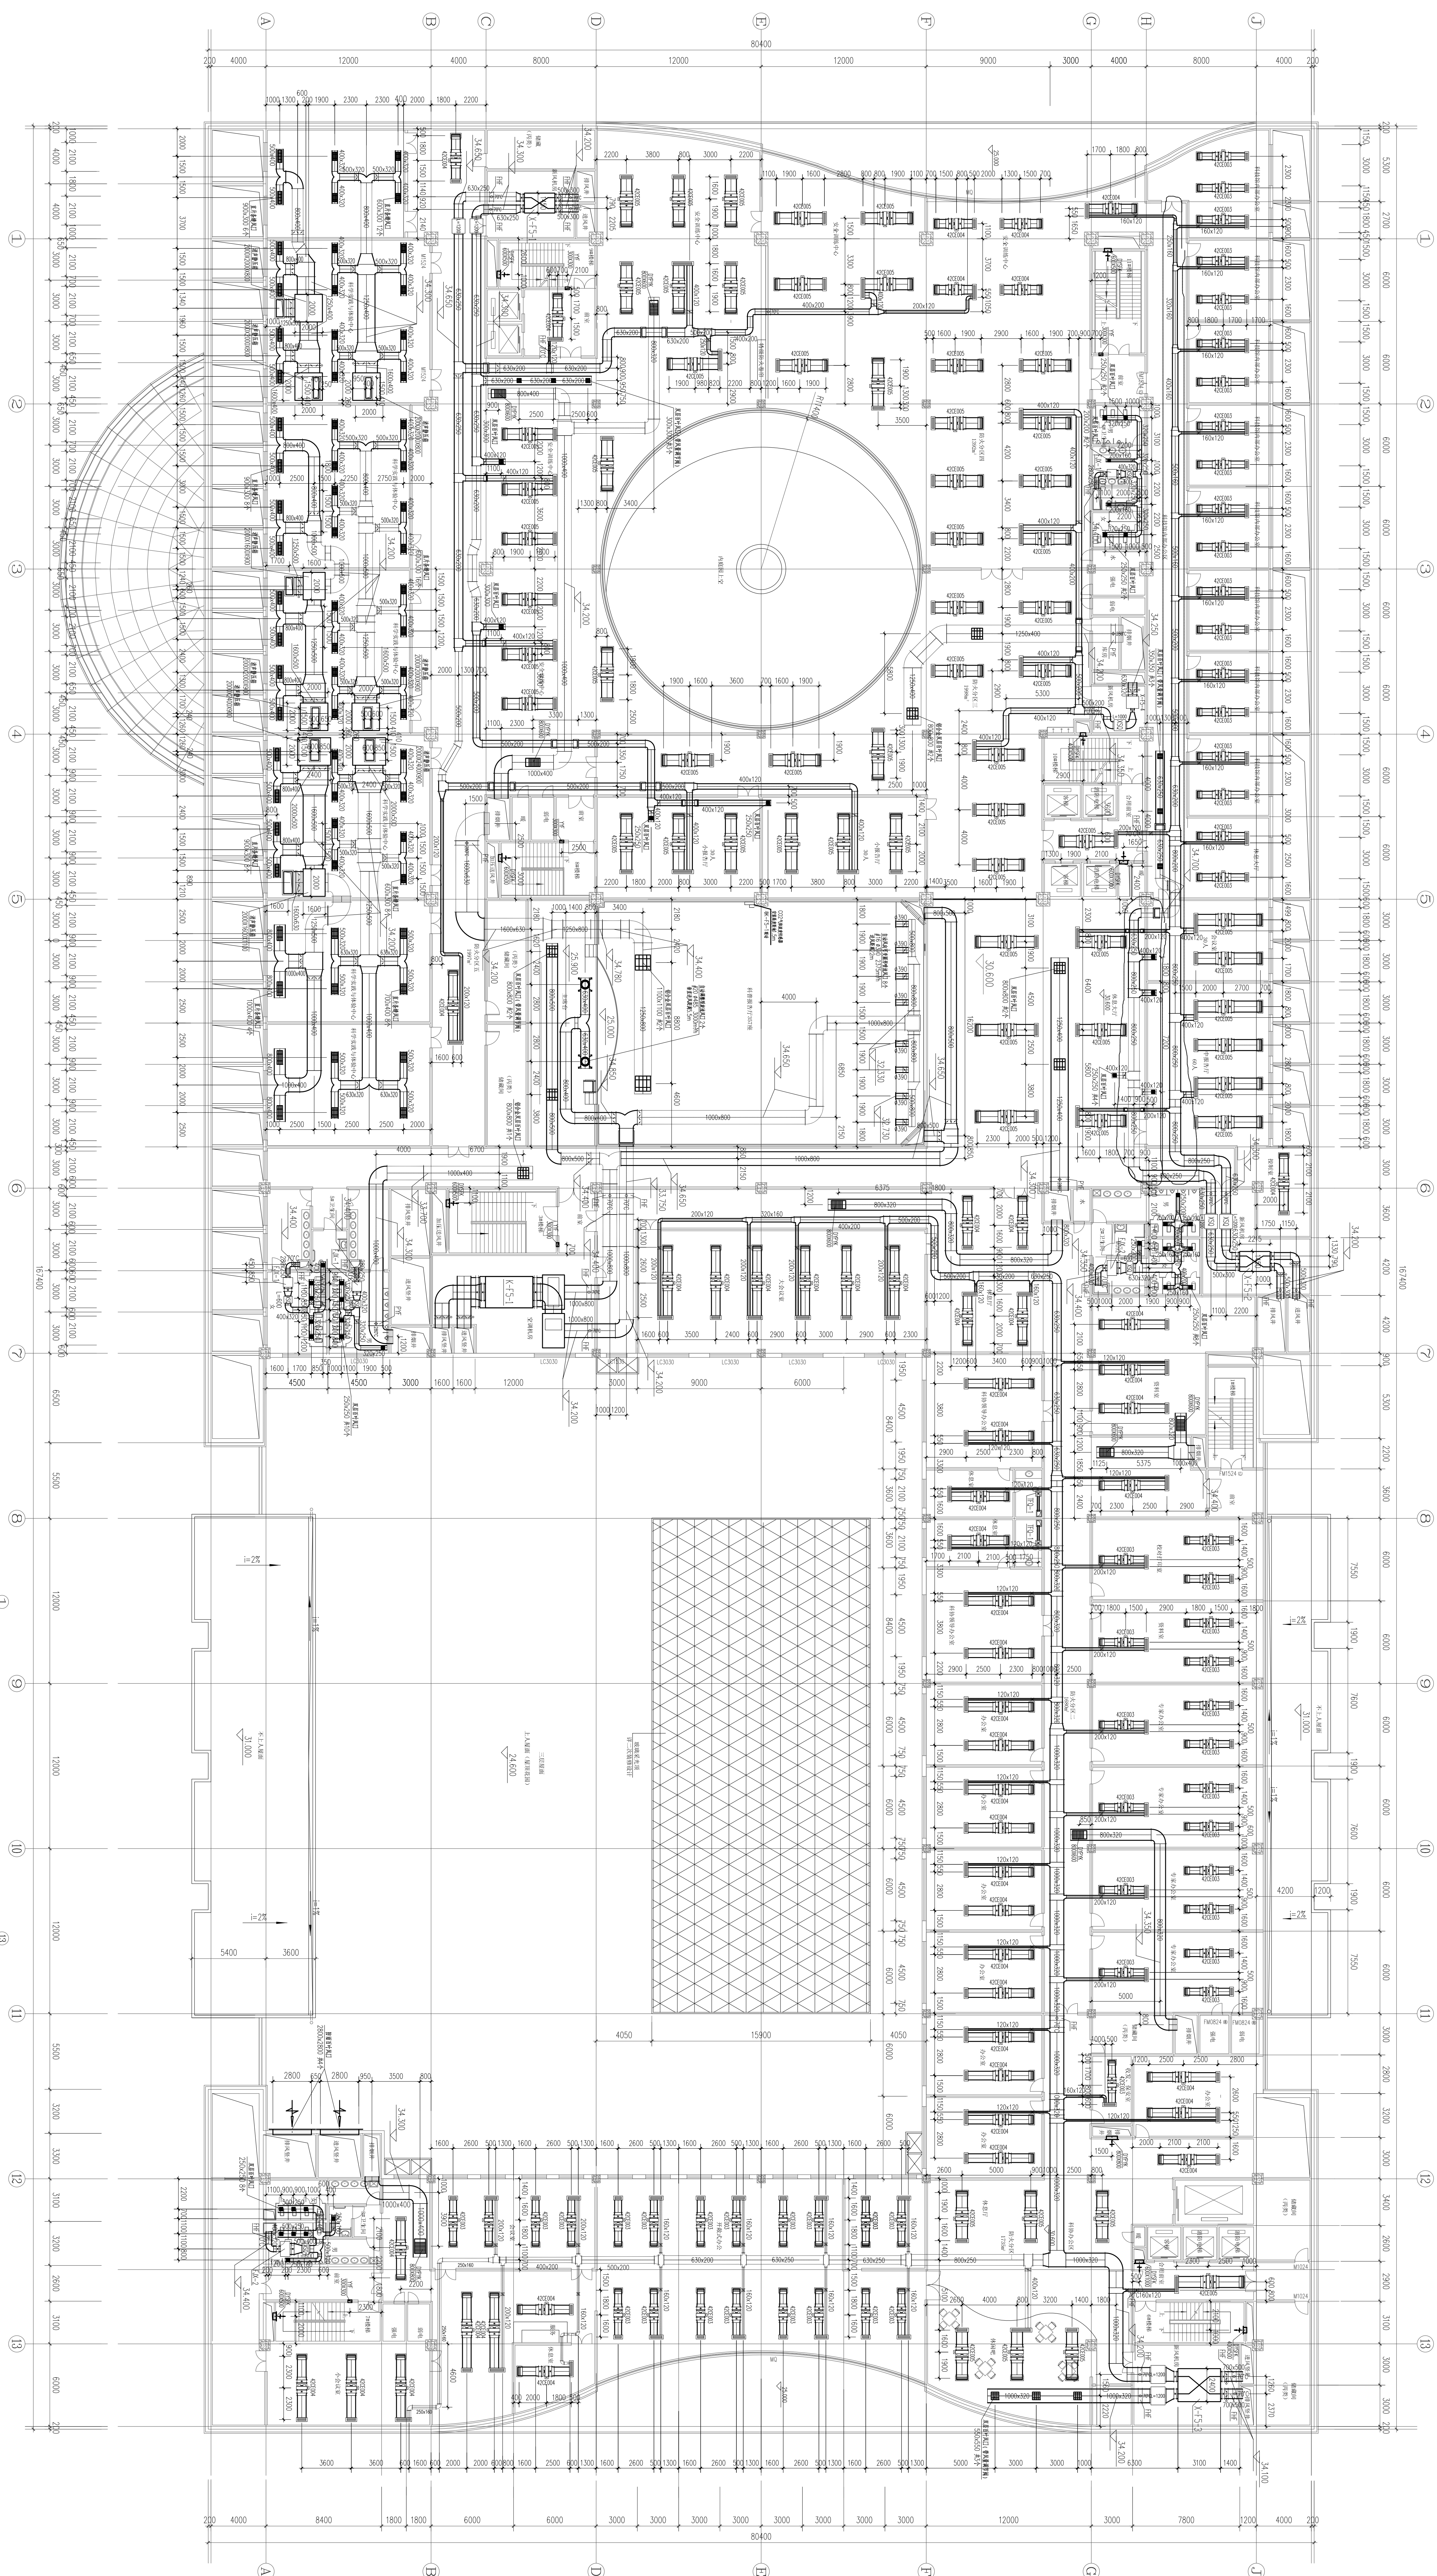

五层空调通风平面图

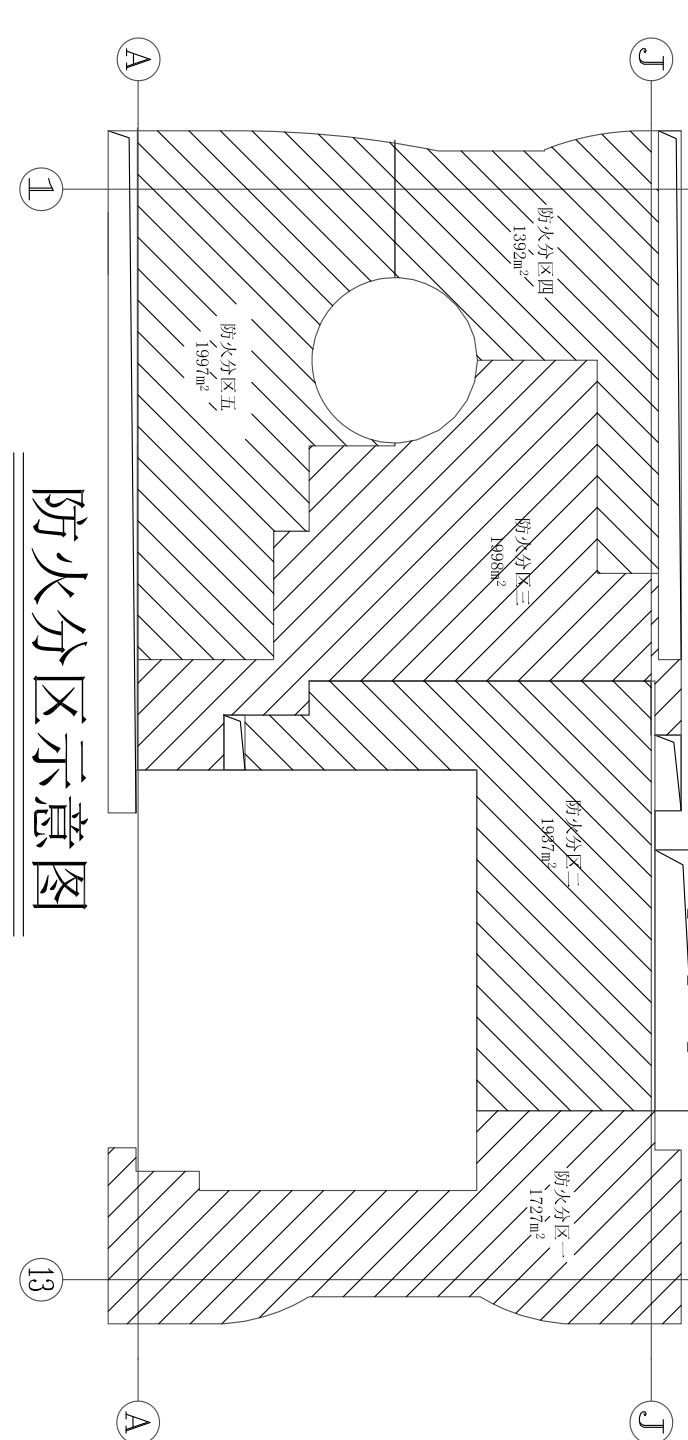

防火分区示意图

甘肃省建筑设计研究院					
工程名称： 甘肃科技馆			工程号：2017-138		
图名： 五层空调通风平面图			比例 1:50		
			日期 2014.6		
审定	审核	制图	校对	设计	修改
李健	李健	李健	李健	李健	李健
设计说明及备注：无					