


建筑			暖通	
结构				
电气				
给排水				

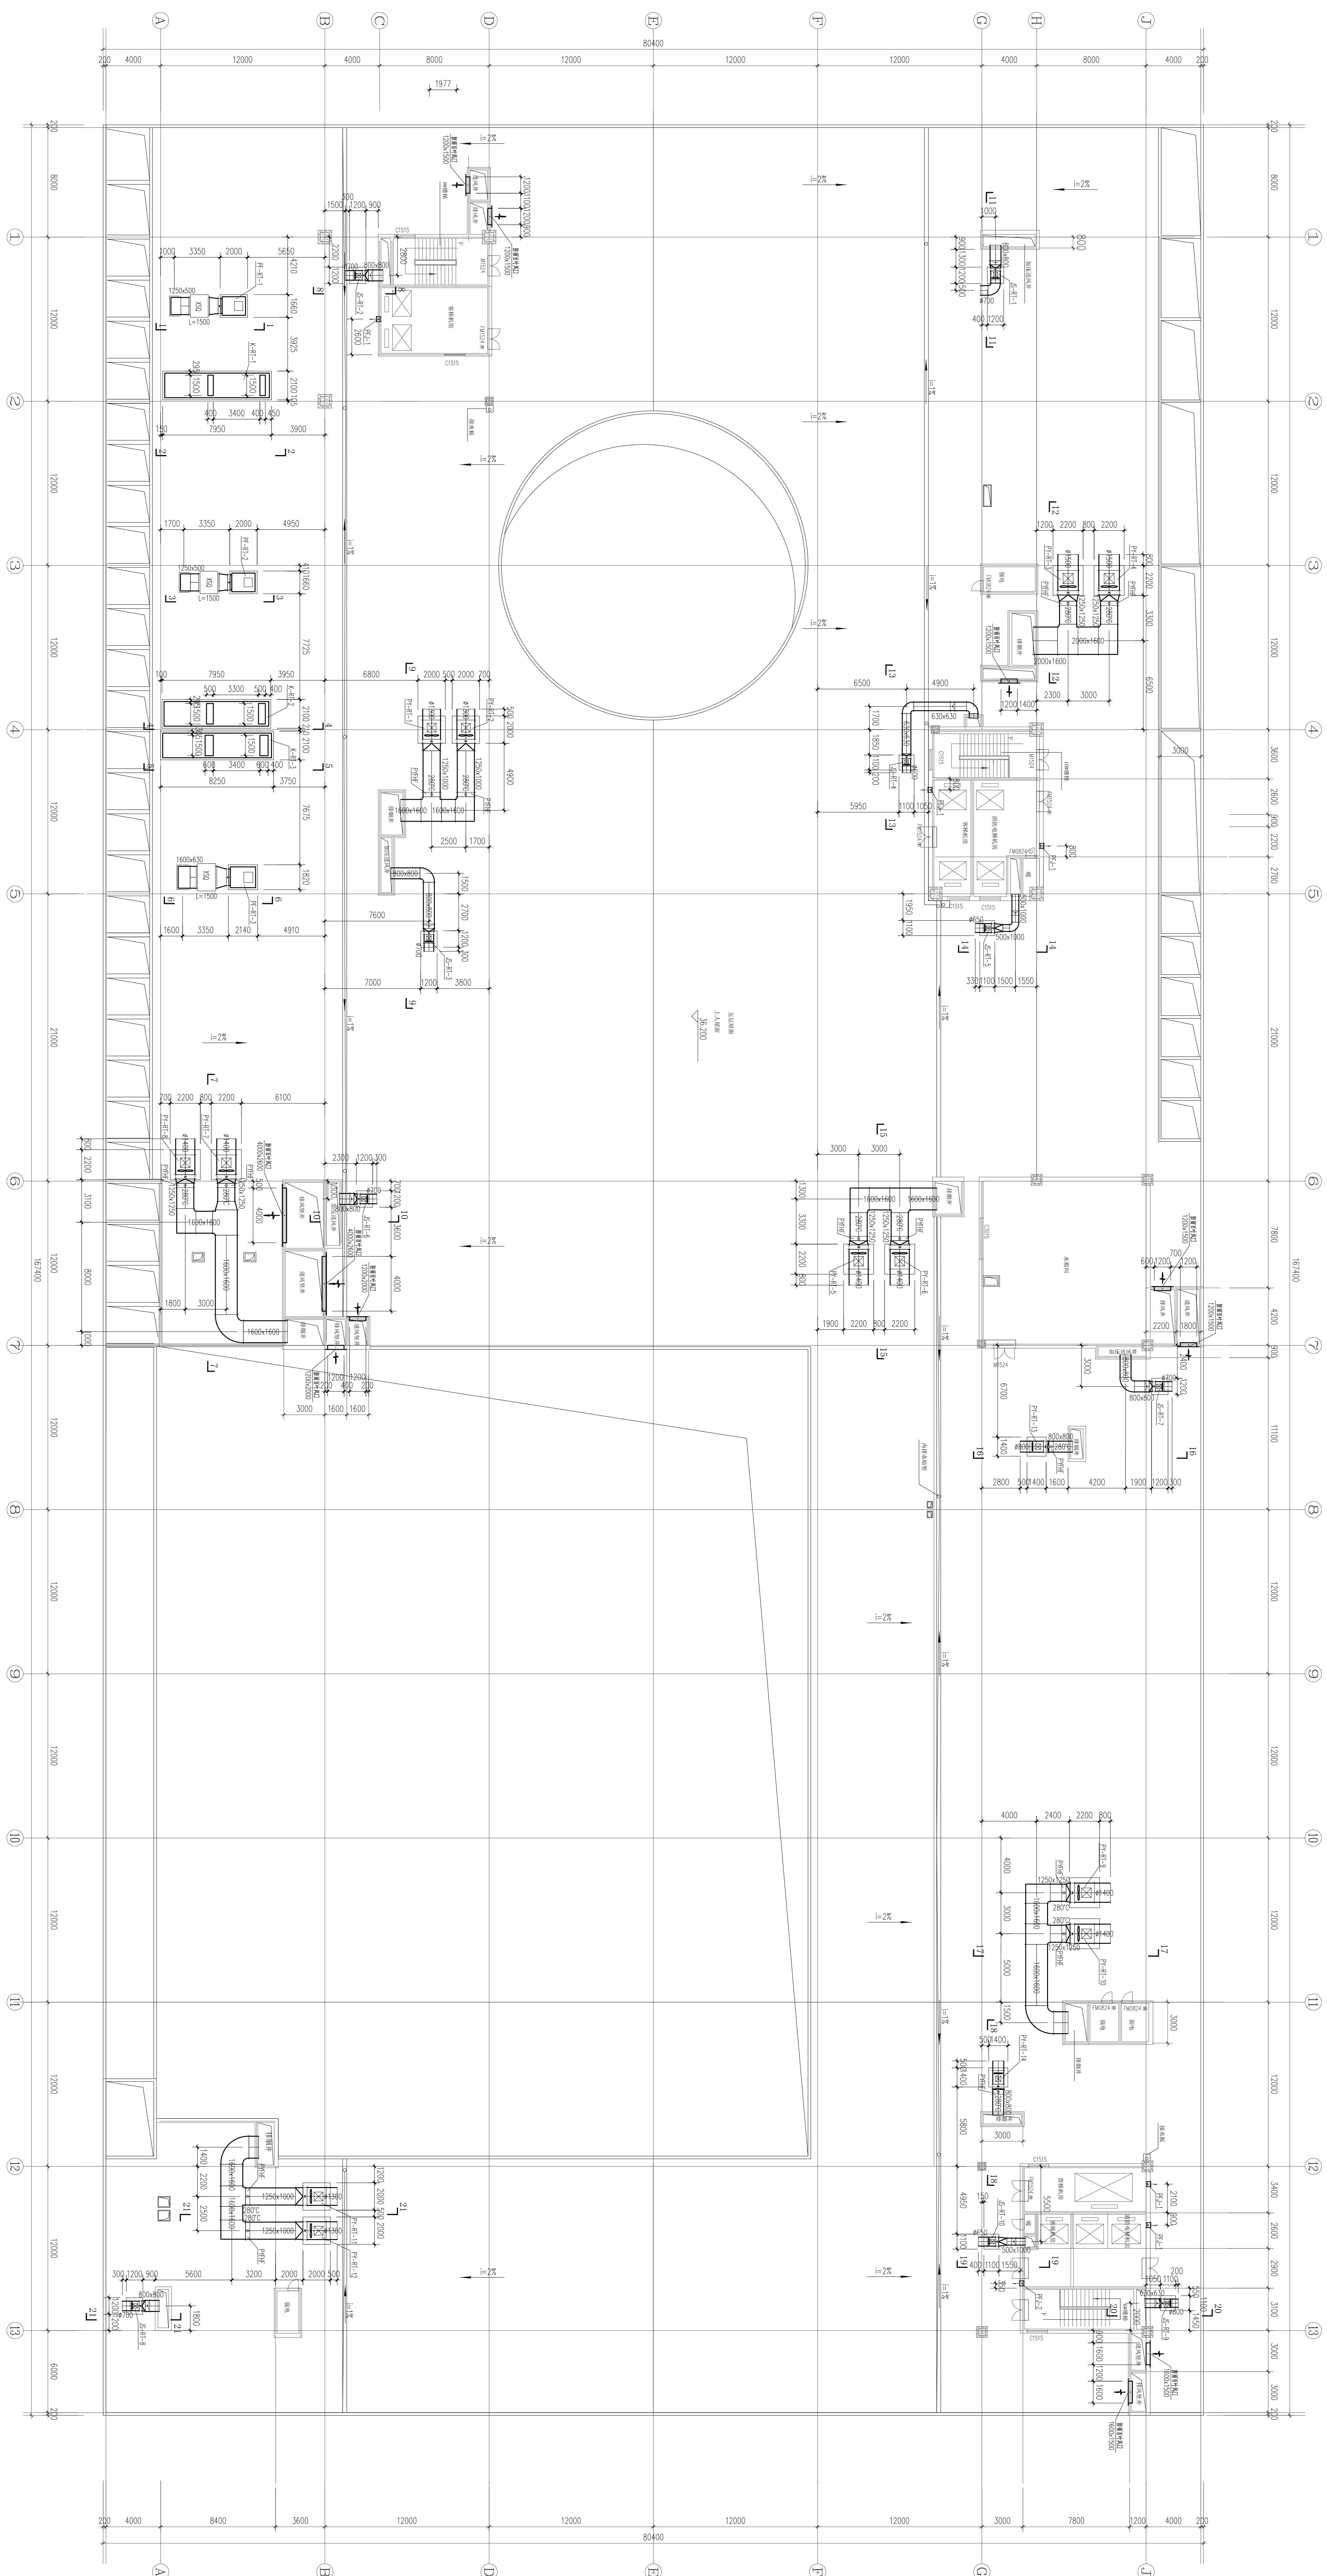

屋面通风平面图

设计日期:						姓名:	屋面通风平面图	比例:	1:150
						日期:	2012.12		