



图例	
采暖系统	
散热器	
管道	

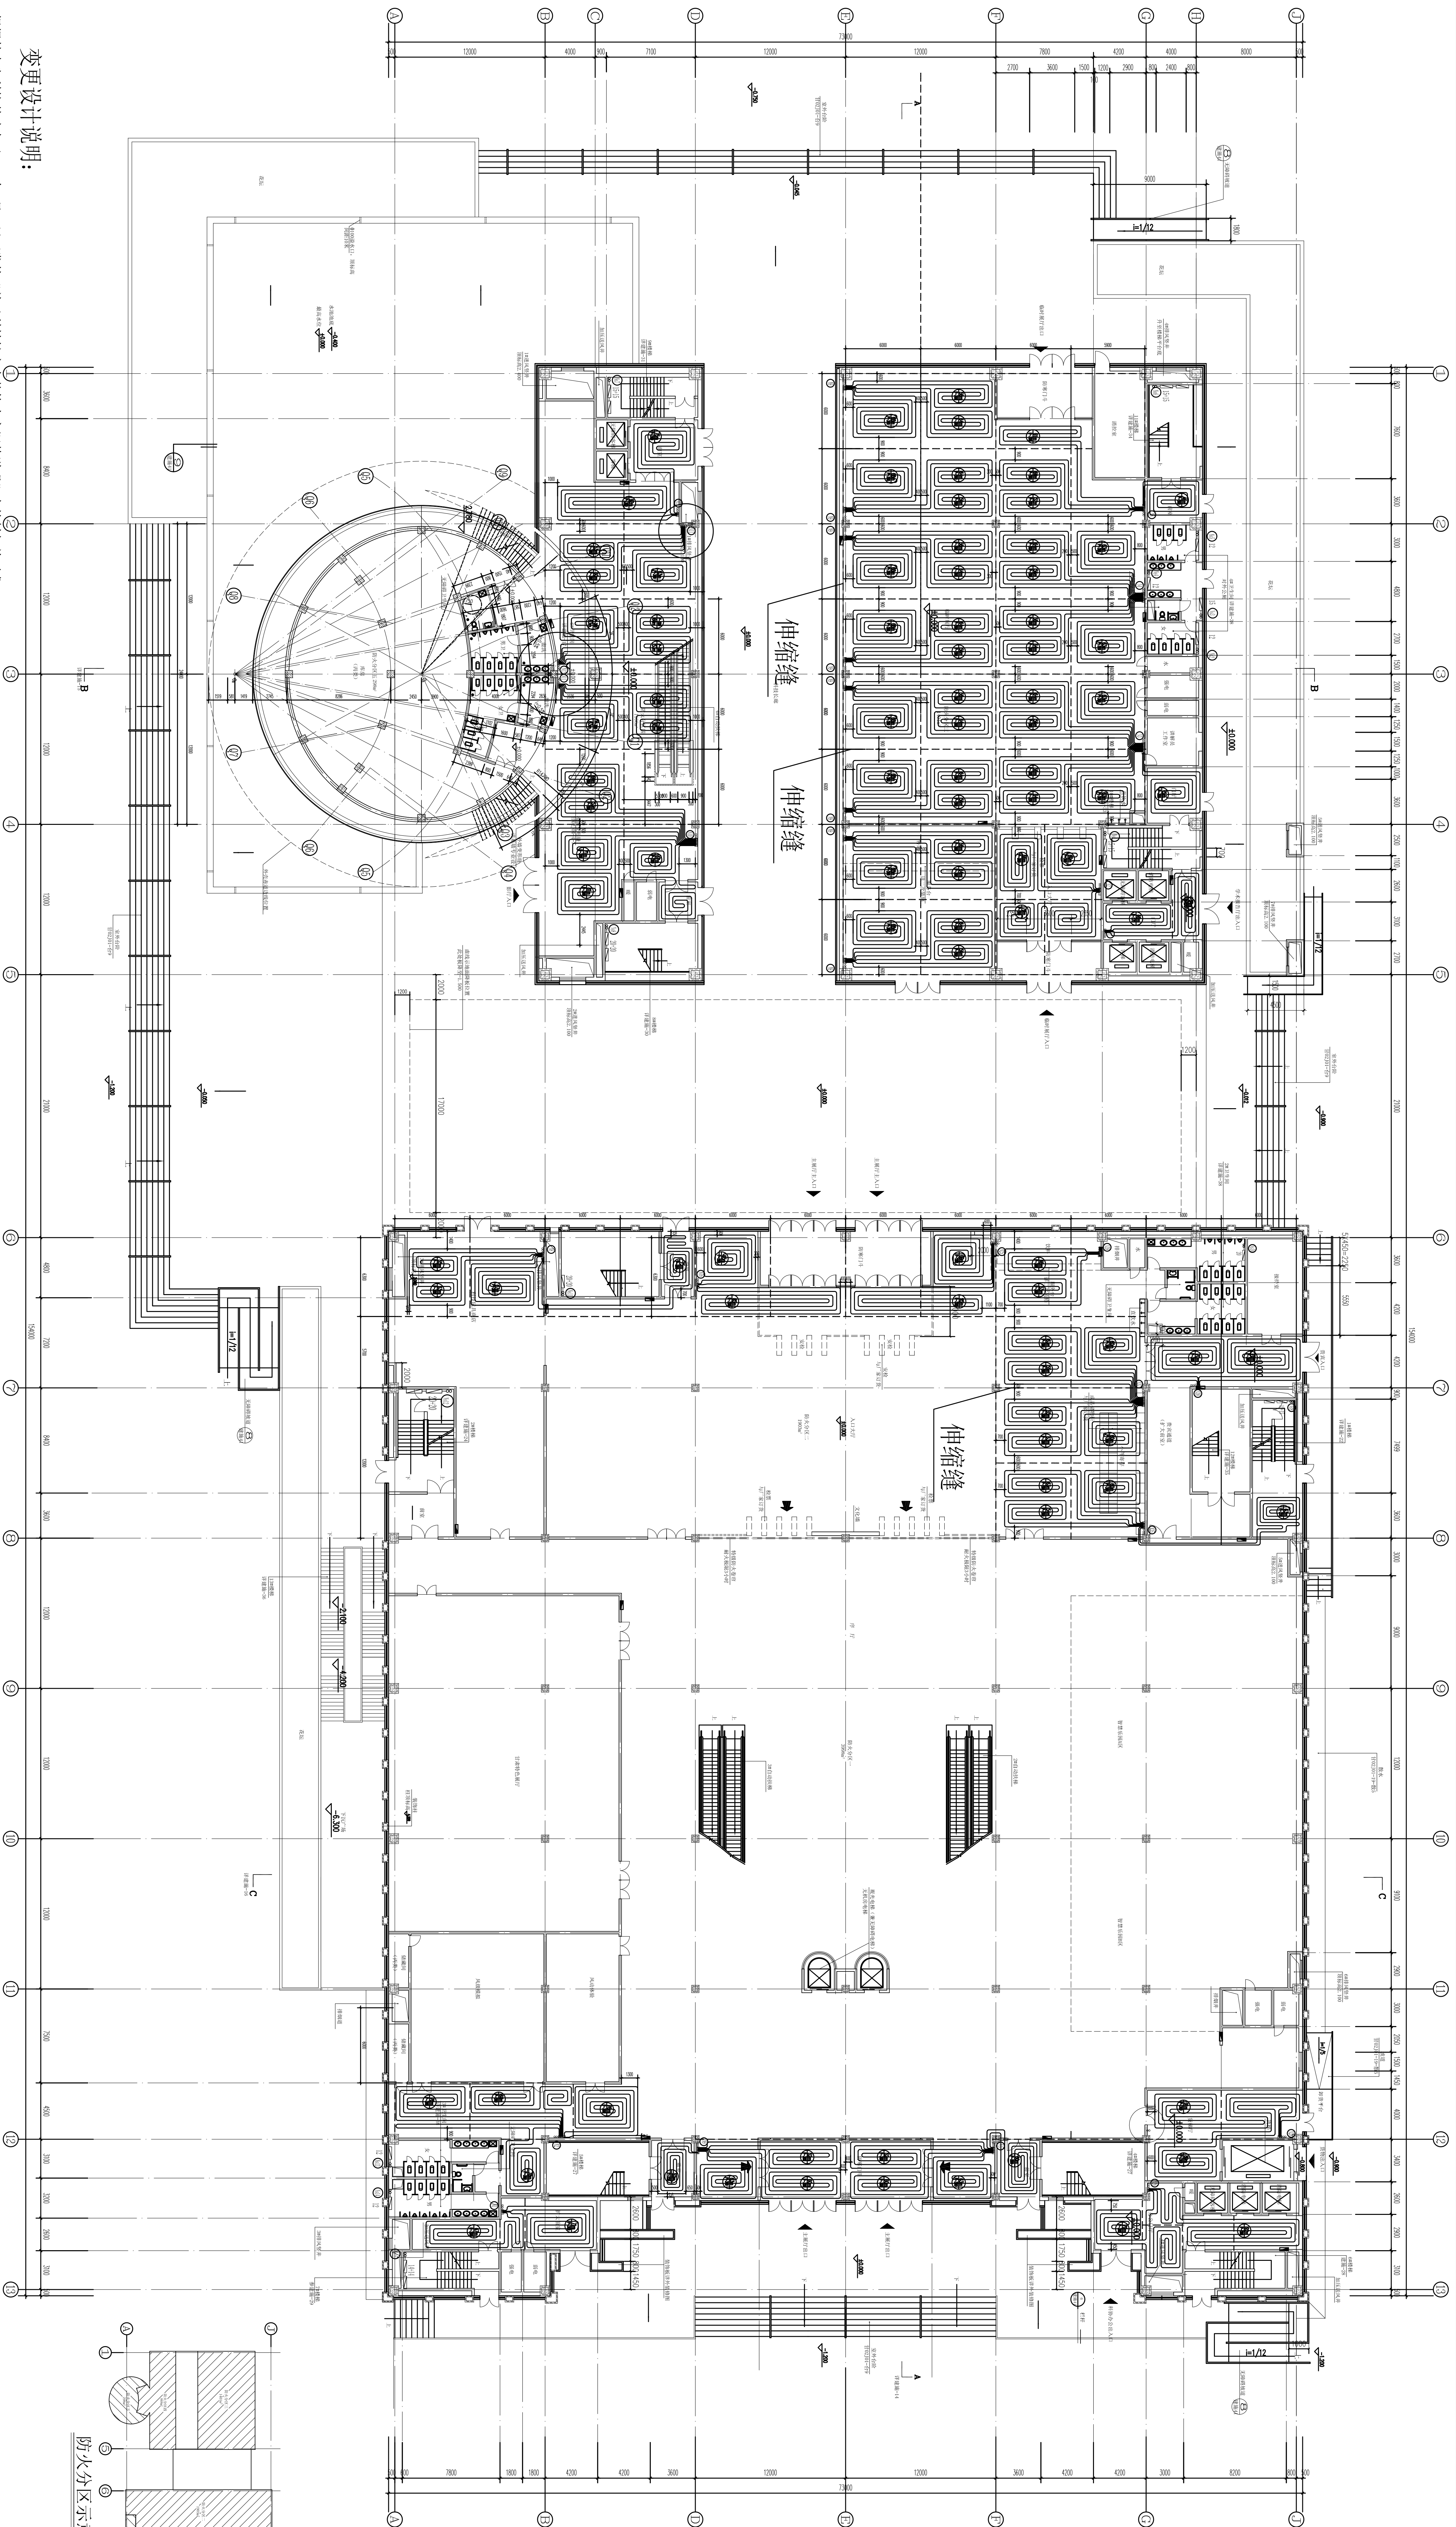

变更设计说明:

根据甘肃省科协基建办于2015年5月19日下发的“关于科技馆室内装饰内容调整说明”中的相关内容要求,取消一层七彩乐园展区、万花筒展区、甘肃特色展区和中庭标志牌展项四个区域的地暖管网铺设。另外,根据装修专业提出的要求,7轴交D轴、F轴的柱子应装修风格的要求,取消该处的分、集水器及相应地暖。

一层采暖平面图 1:150

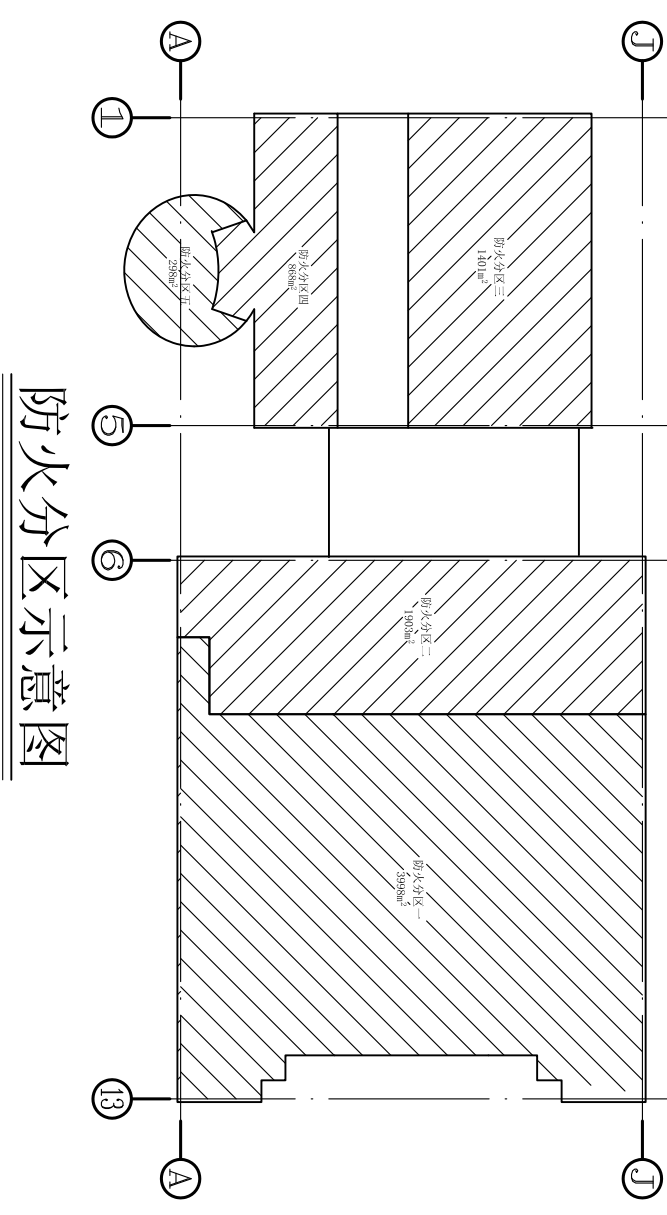

甘肃省建筑设计研究院	工程名称: 甘肃省科技馆	工程地点: 甘肃省兰州市	设计日期: 2015.12
