一层空调水管平面图 1:150

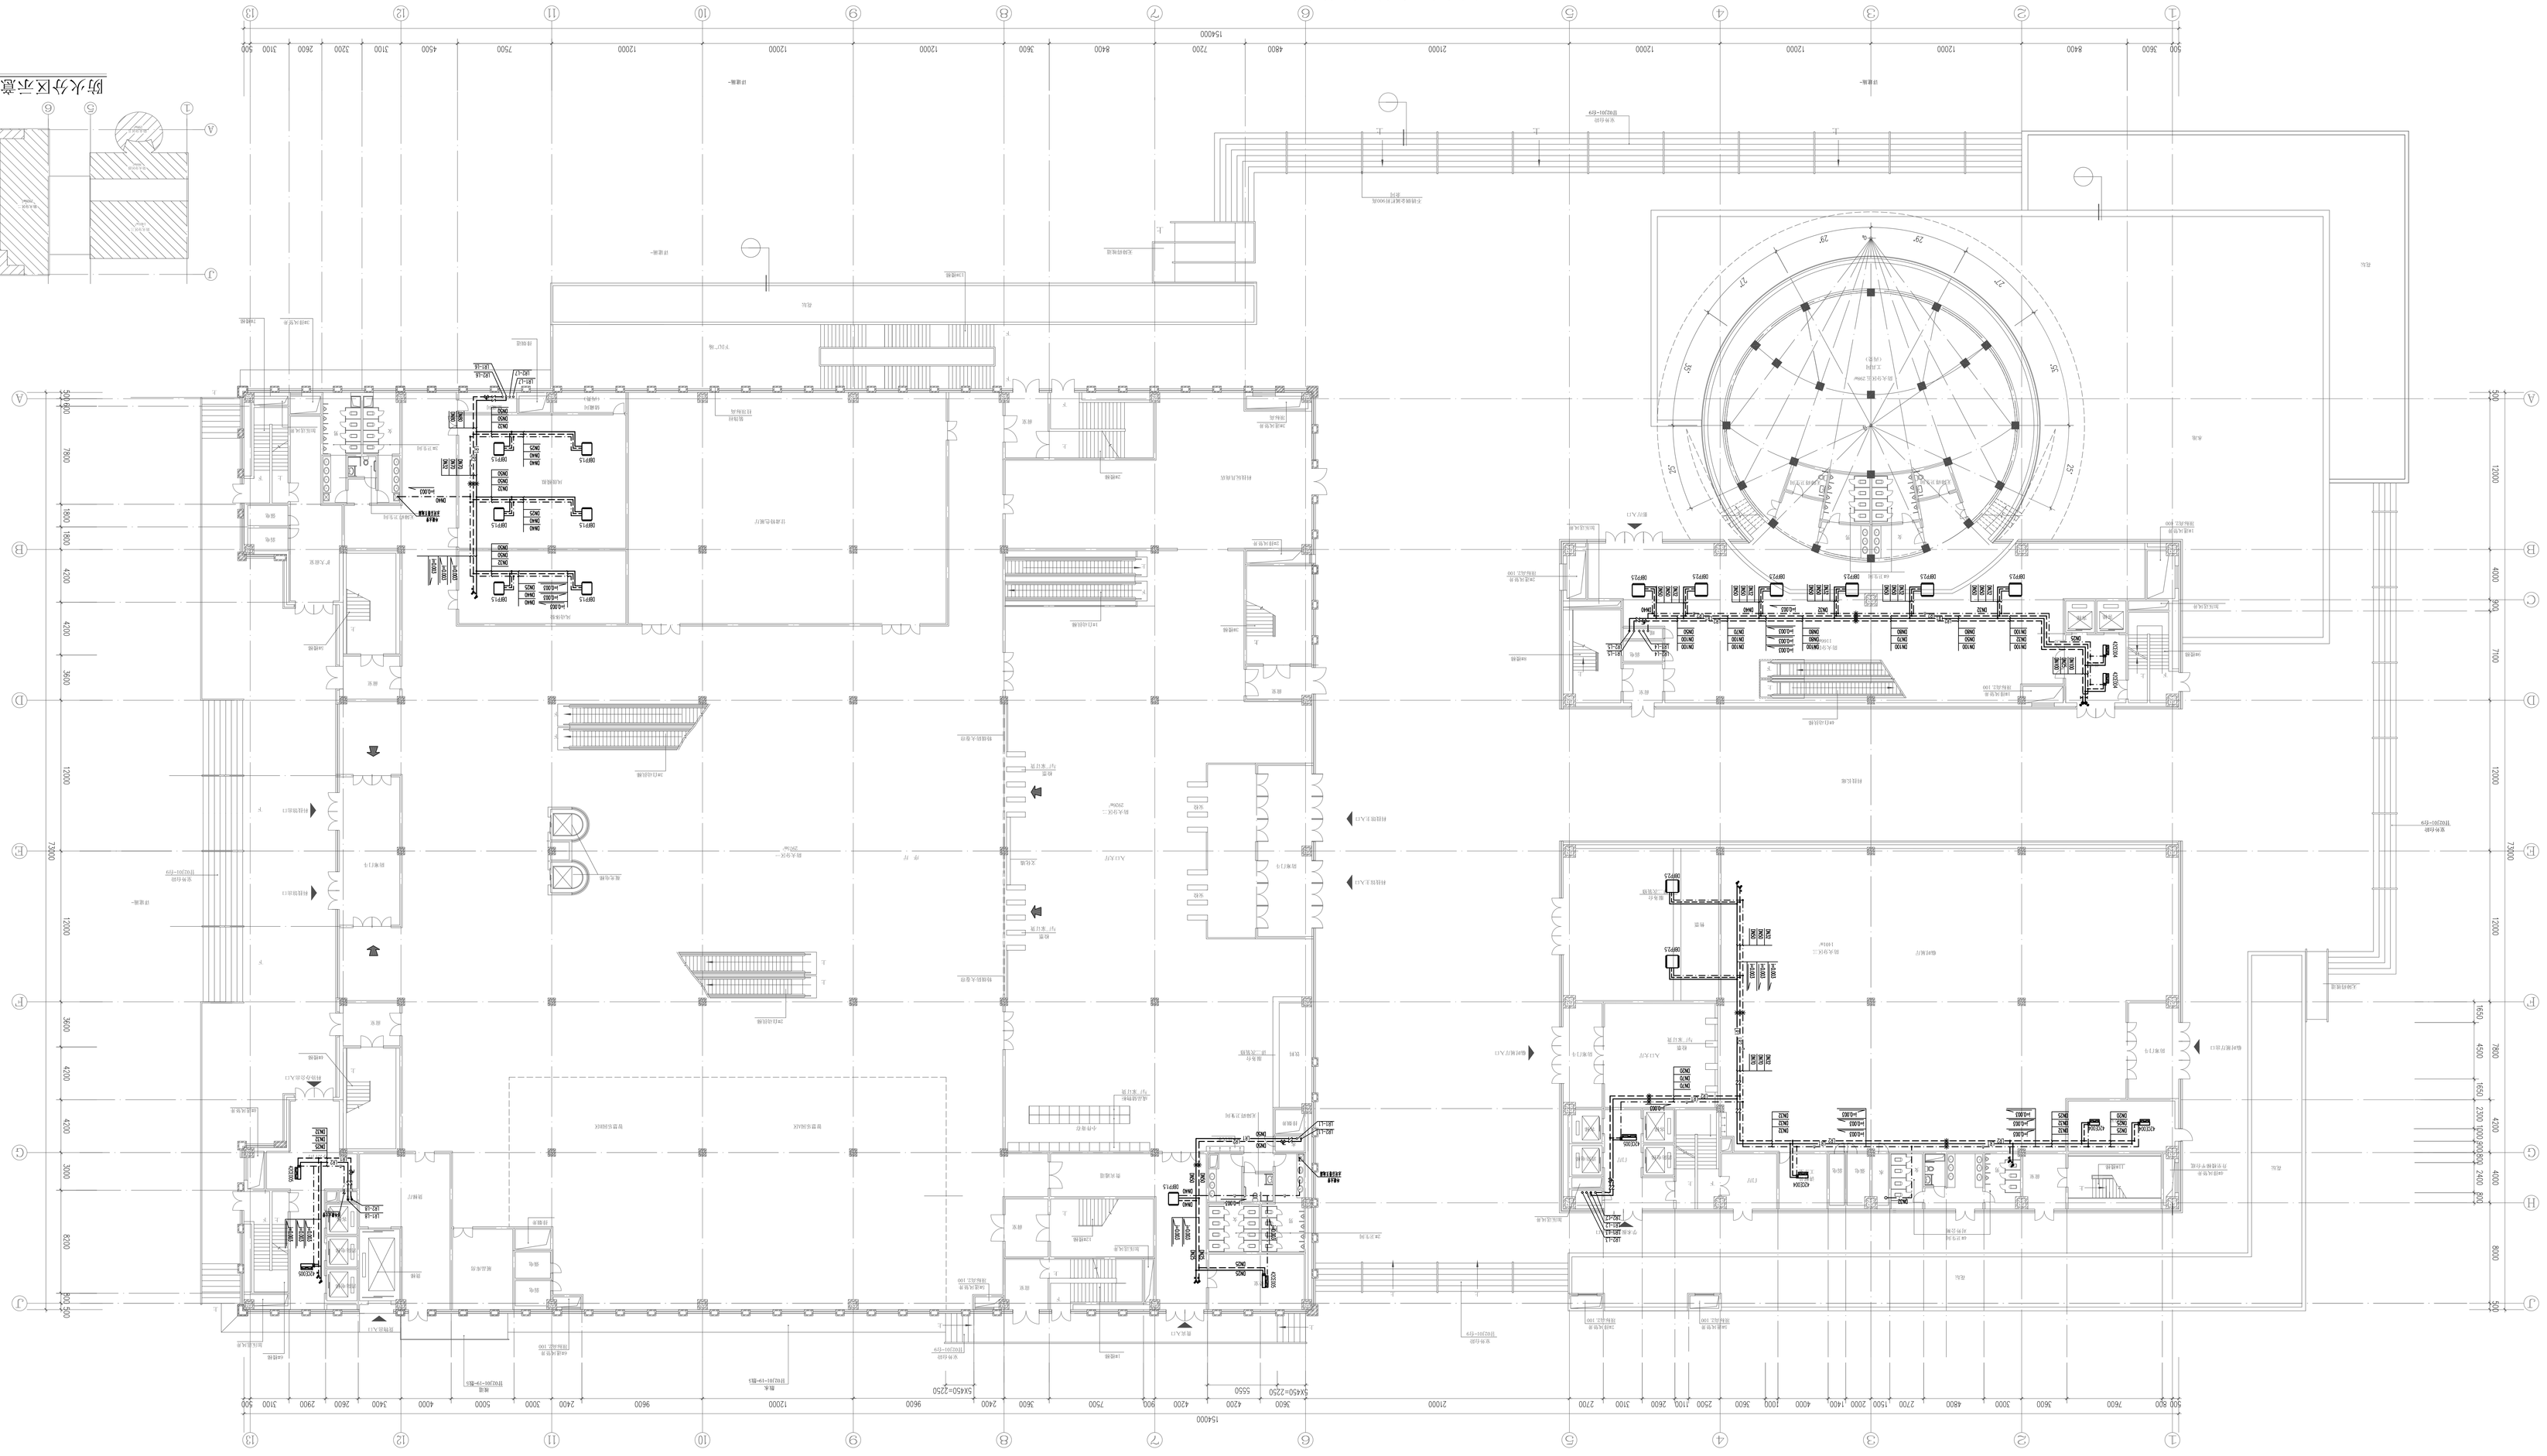

防火分区示意图

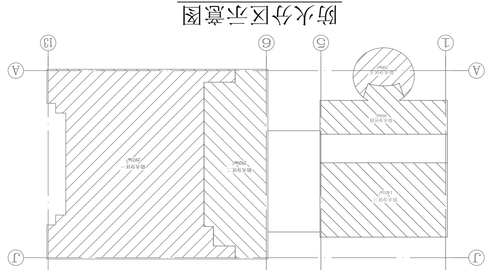

甘肃省建筑设计研究院							
专 业	建筑	空调	专业负责	结构	工程名称:	文博馆	工号 202-136
审核人	张一飞		校 对	王国	设计阶段	扩初阶段	图 号 暖-22
专 业	给排水		校 对	赵建	图 名:	一层空调水管平面图	比 例 1:150
设计总负责人:	刘	刚	赵建				日 期 2014.7