
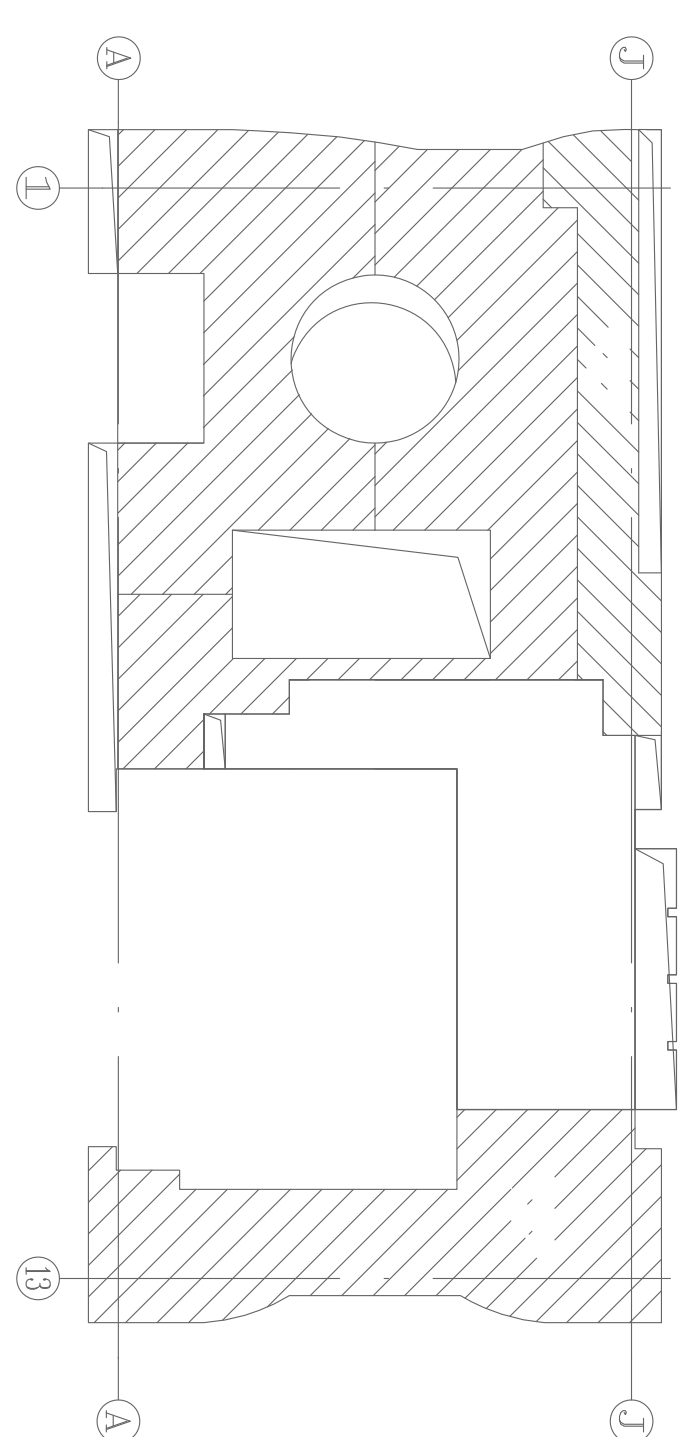


暖通			
给排水			
电气			
结构			

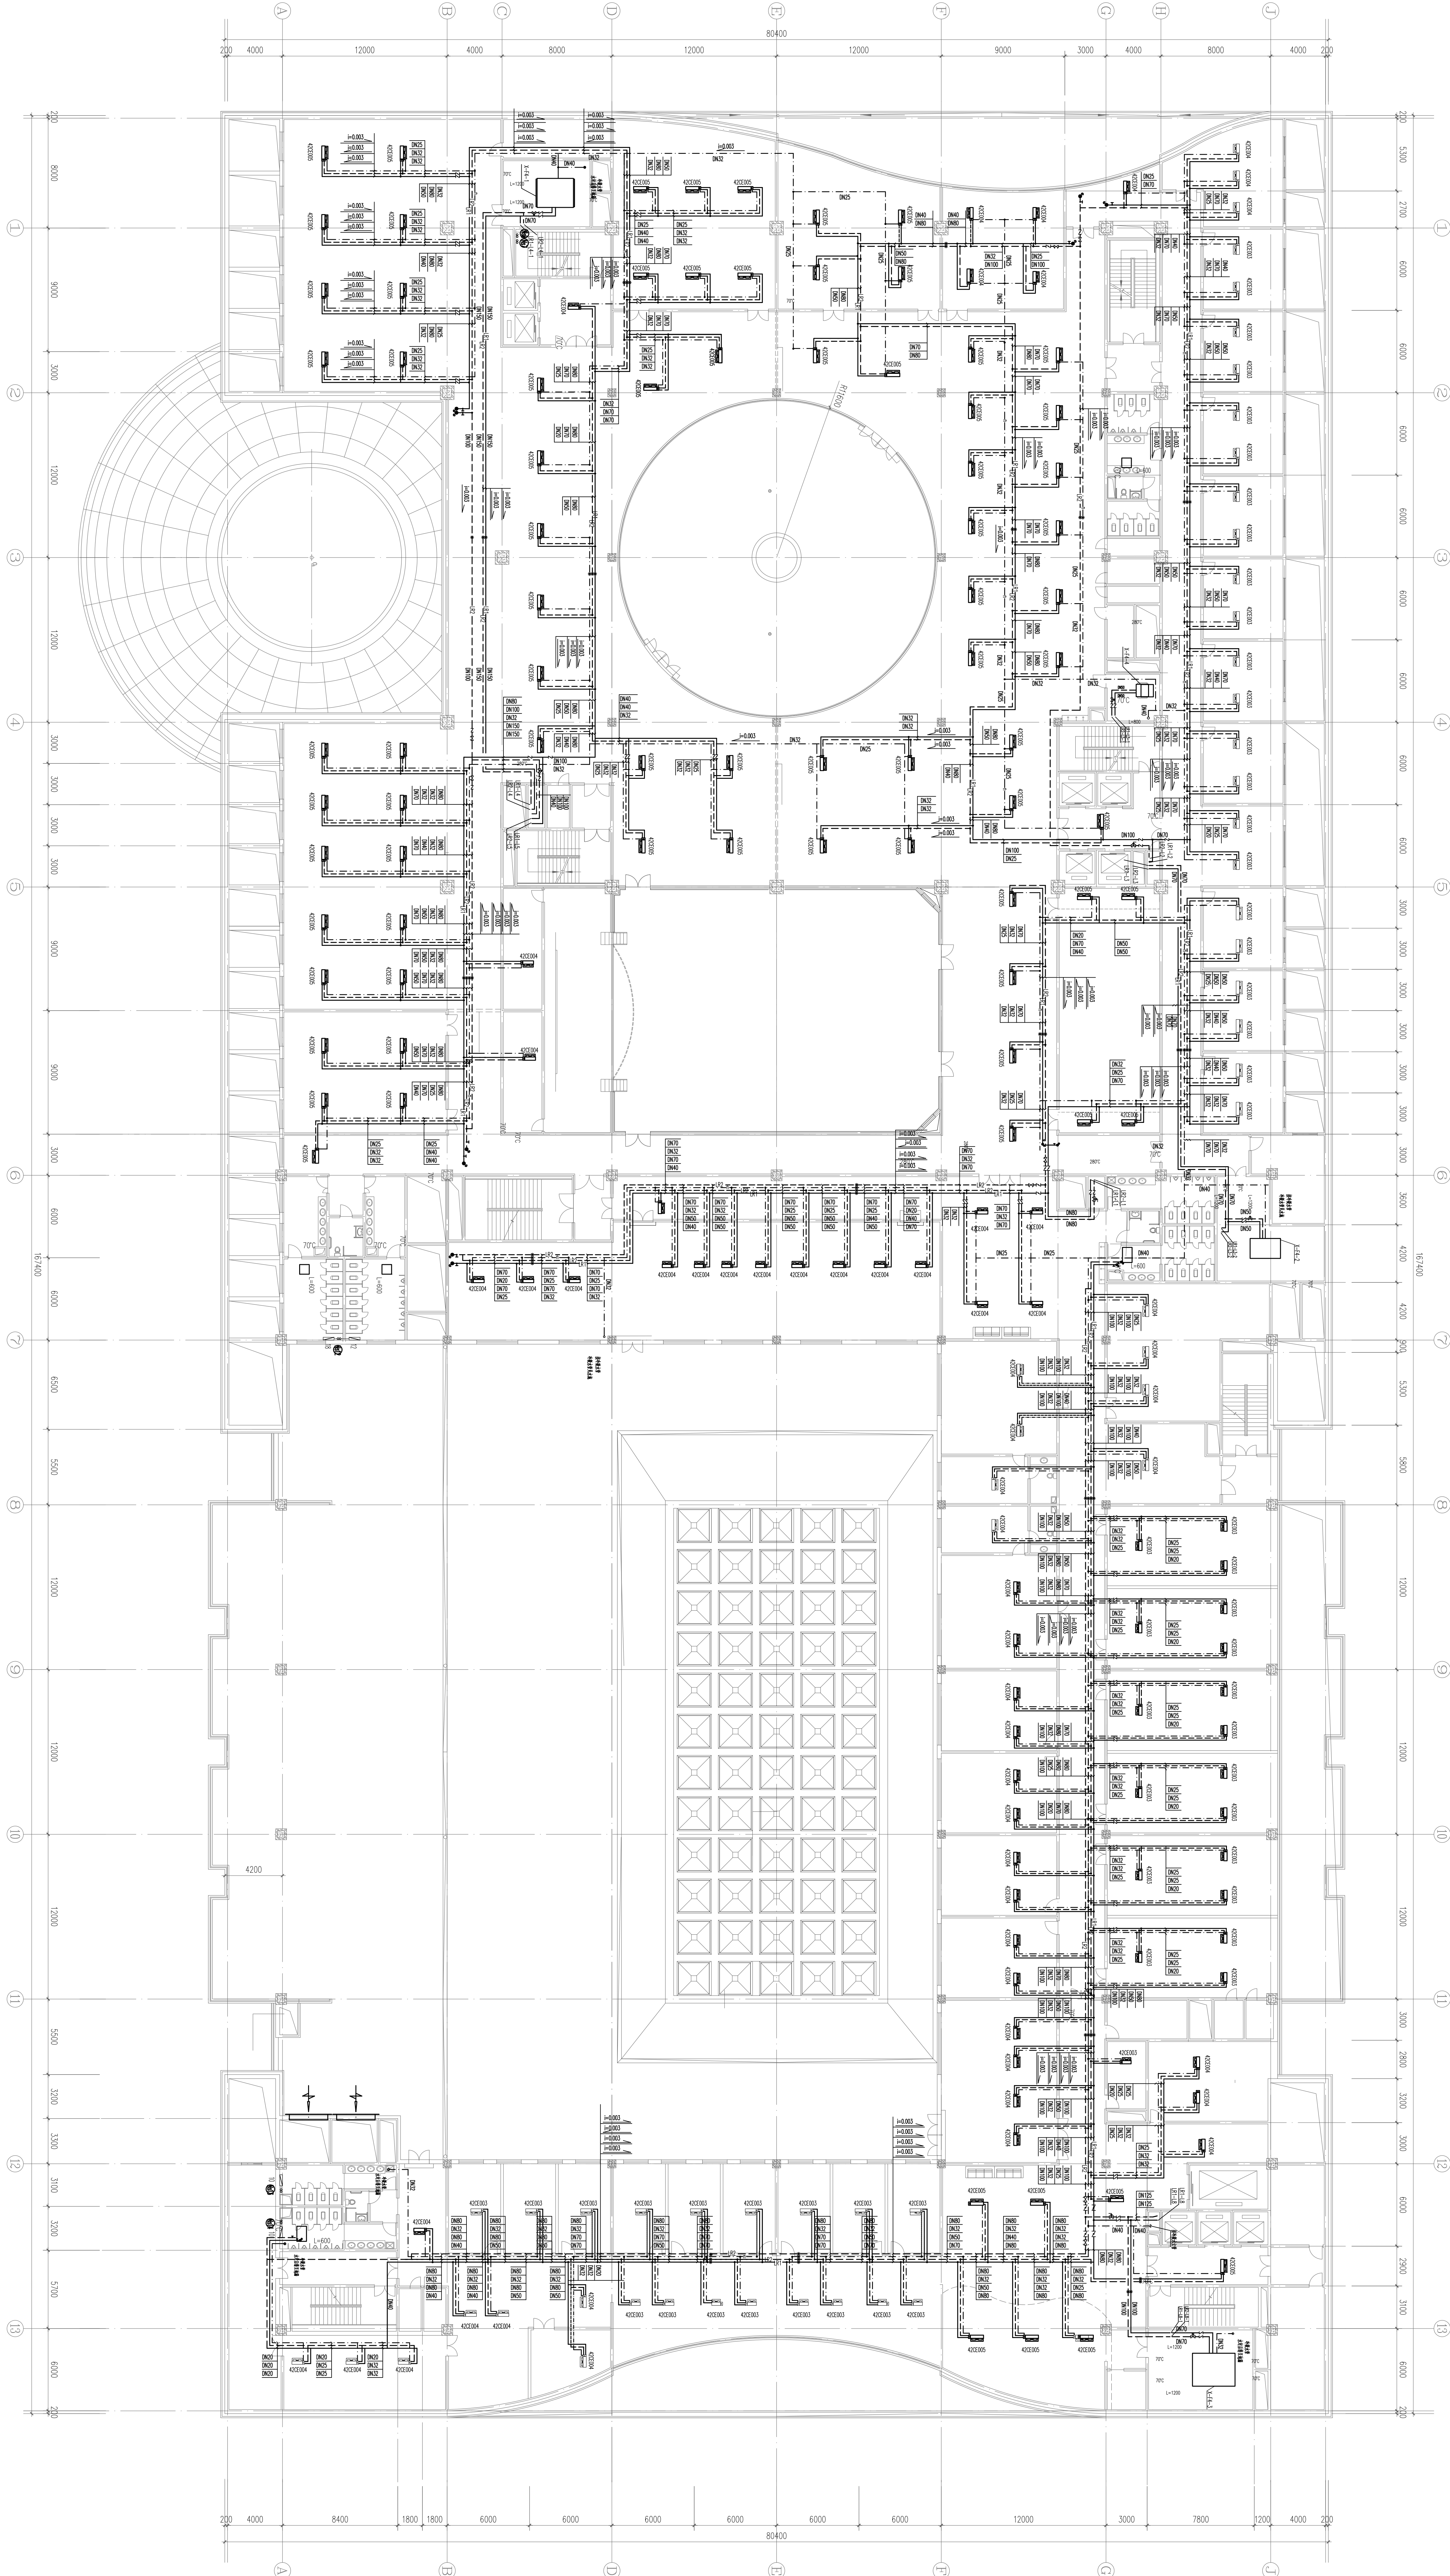

甘肃省建筑设计研究院			
专业	暖通	工程名称	甘肃科技馆
审核	张永	设计	王磊
制图	张永	日期	2014.5