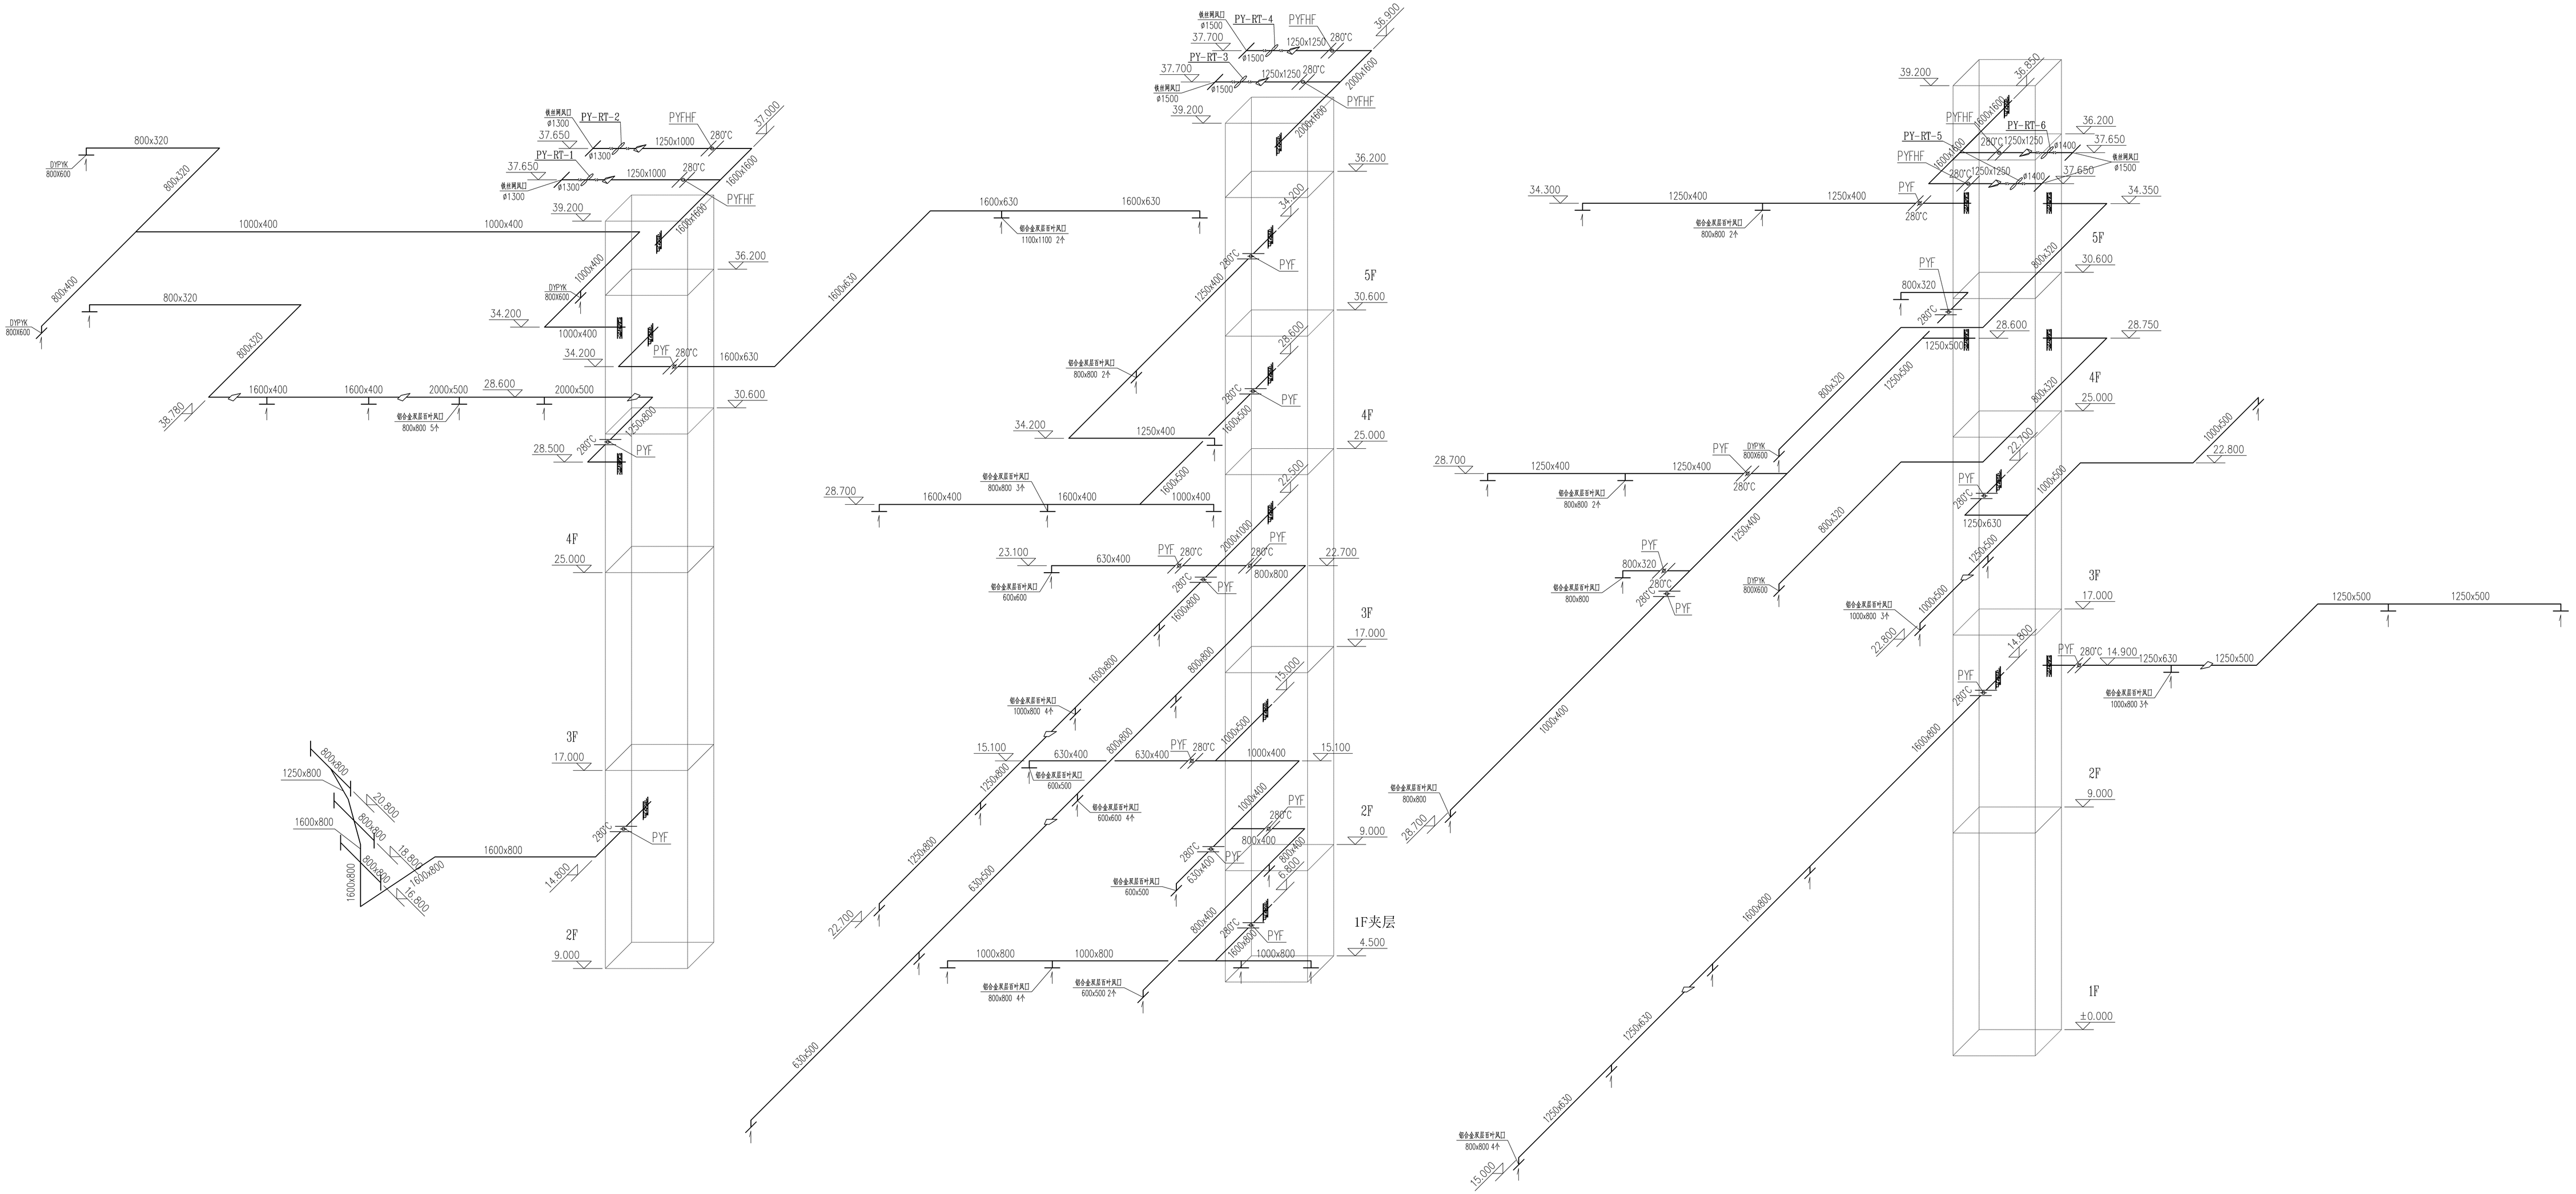

甘肃省建筑设计研究院							
审定	梁建平	专业负责	毛明强	工程名称: 甘肃科技馆		工程号	2012-138
	章海峰	校对	王克勤			图号	设施-27
审核	毛明强	设计	郑安申	图名: 排烟系统图（一）		比例	1:100
设计总负责	冯志涛、王鹏	制图	郑安申			日期	2012.12