


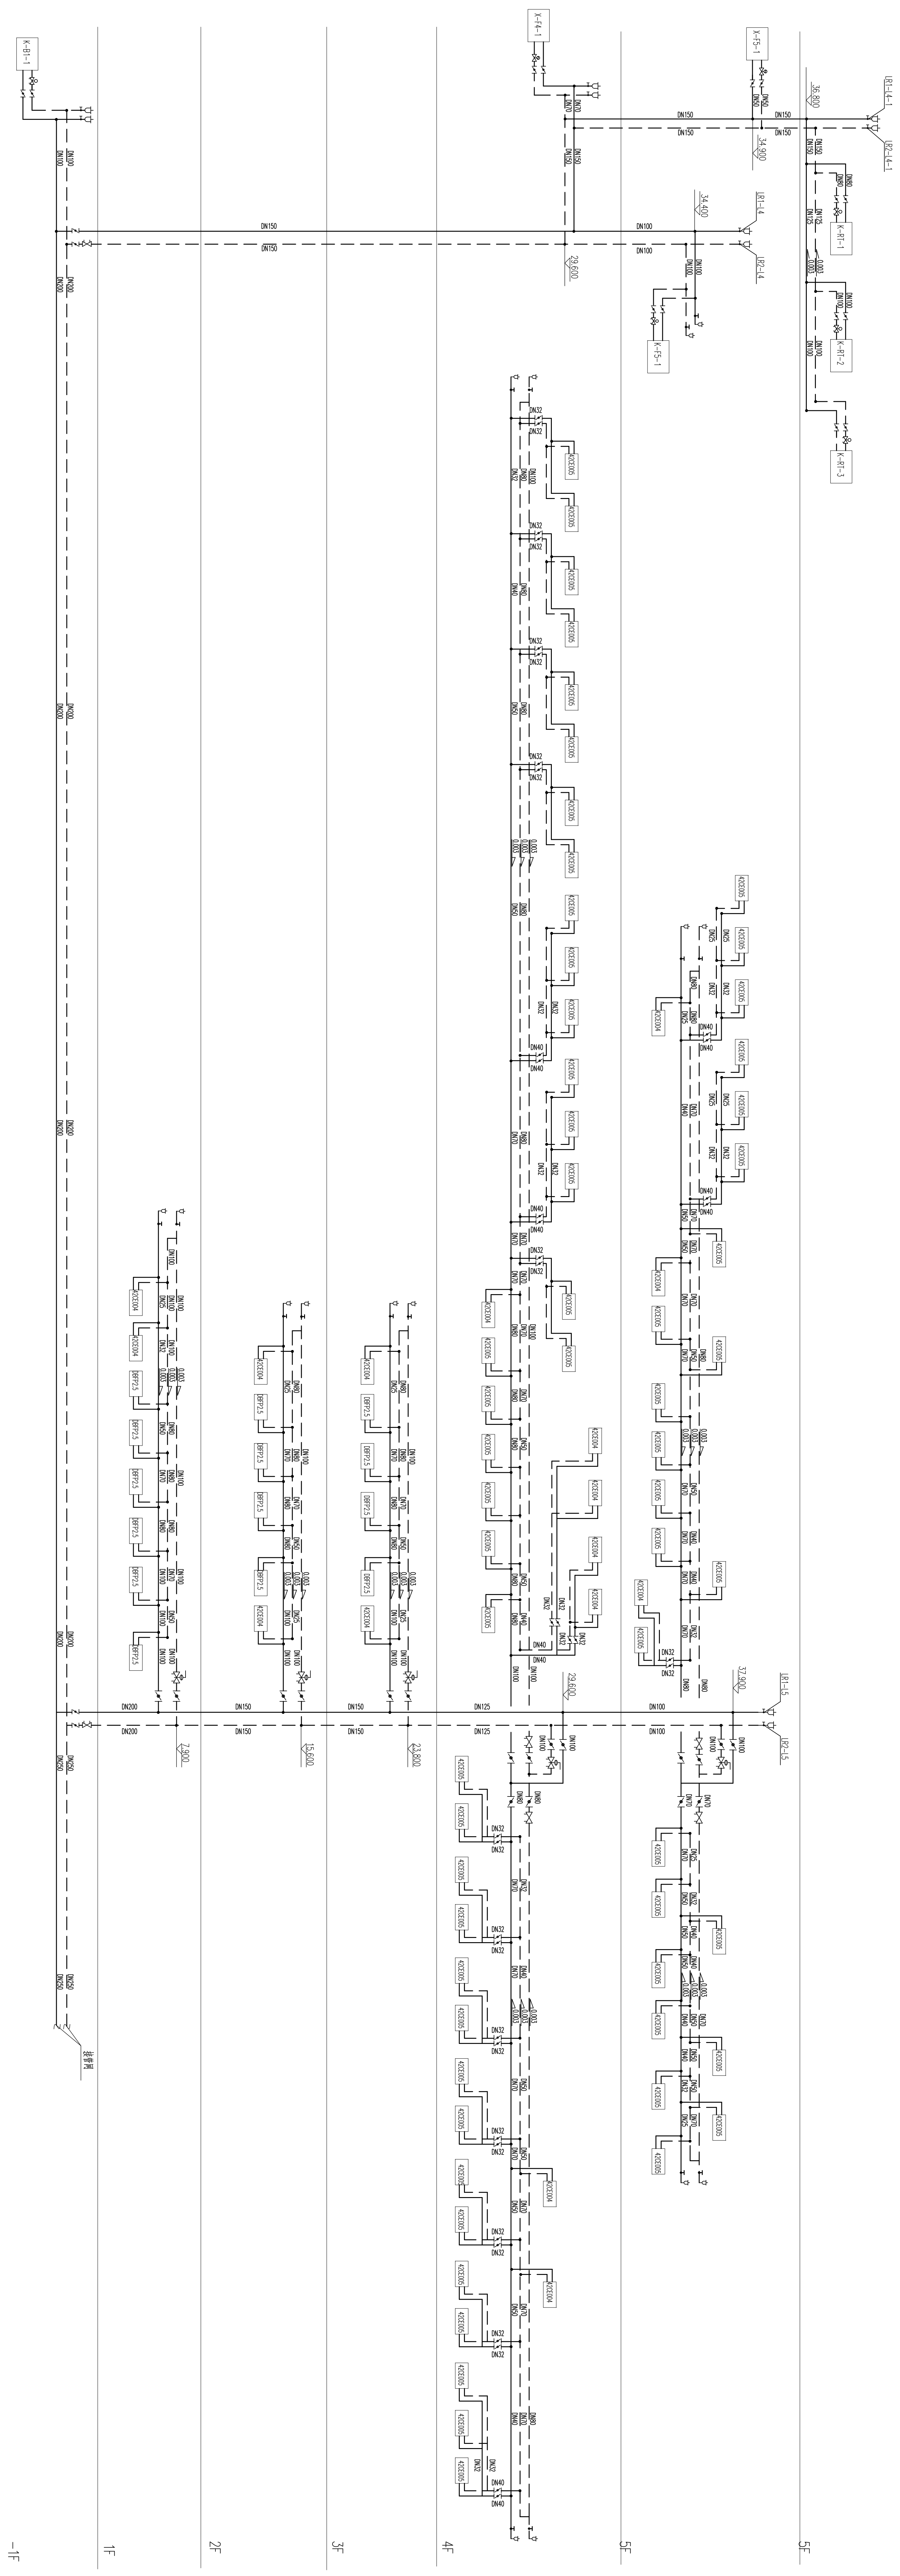

空调水系统图(二)

甘肃省建筑设计研究院									
工程名称:				甘肃烟草专卖局			工程号:		
设计人: 张世强				毛国强			2012-138		
审核人: 王正德							图号: 晋烟-41		
设计: 赵立强							比例:		
校对人: 赵立强							日期: 2014.7		
制图: 赵立强									
审核: 王正德									
审批: 王正德									