
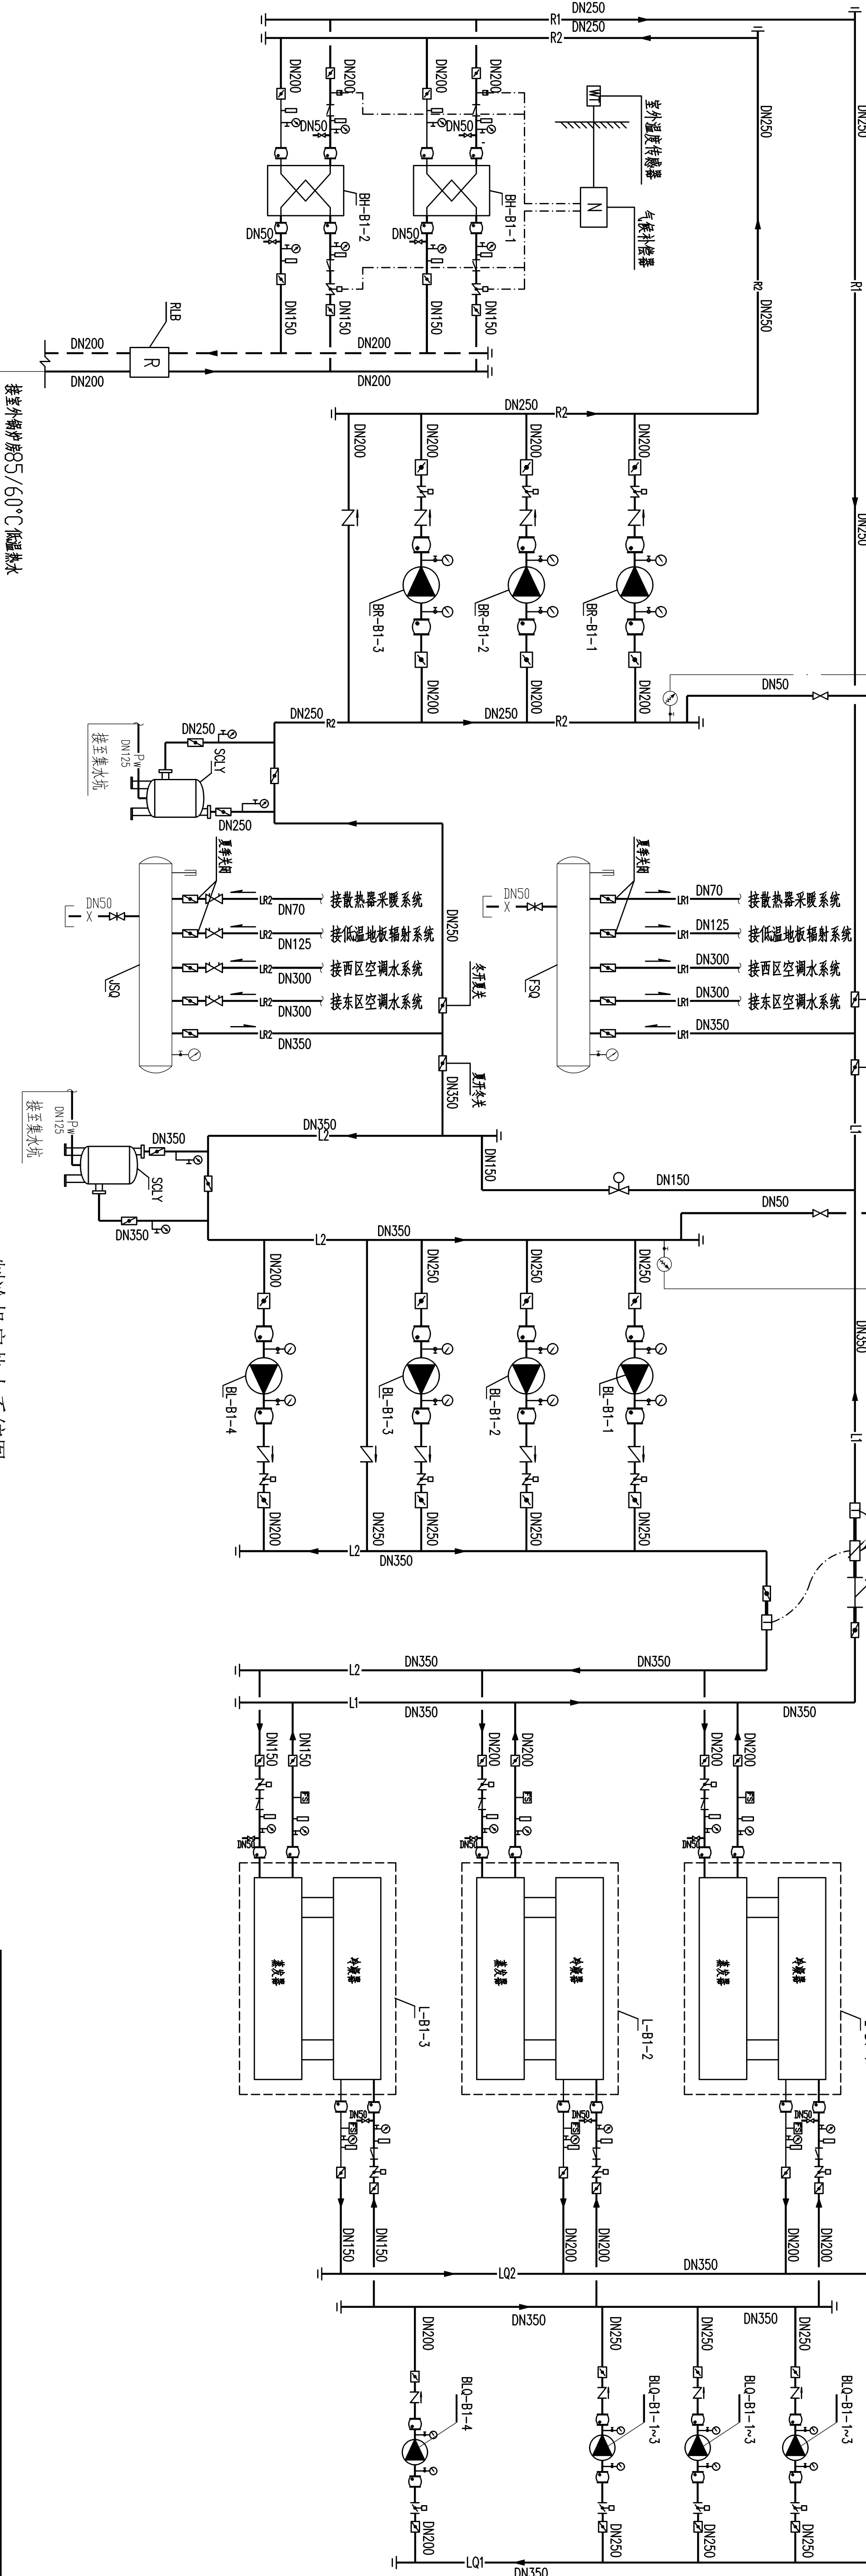
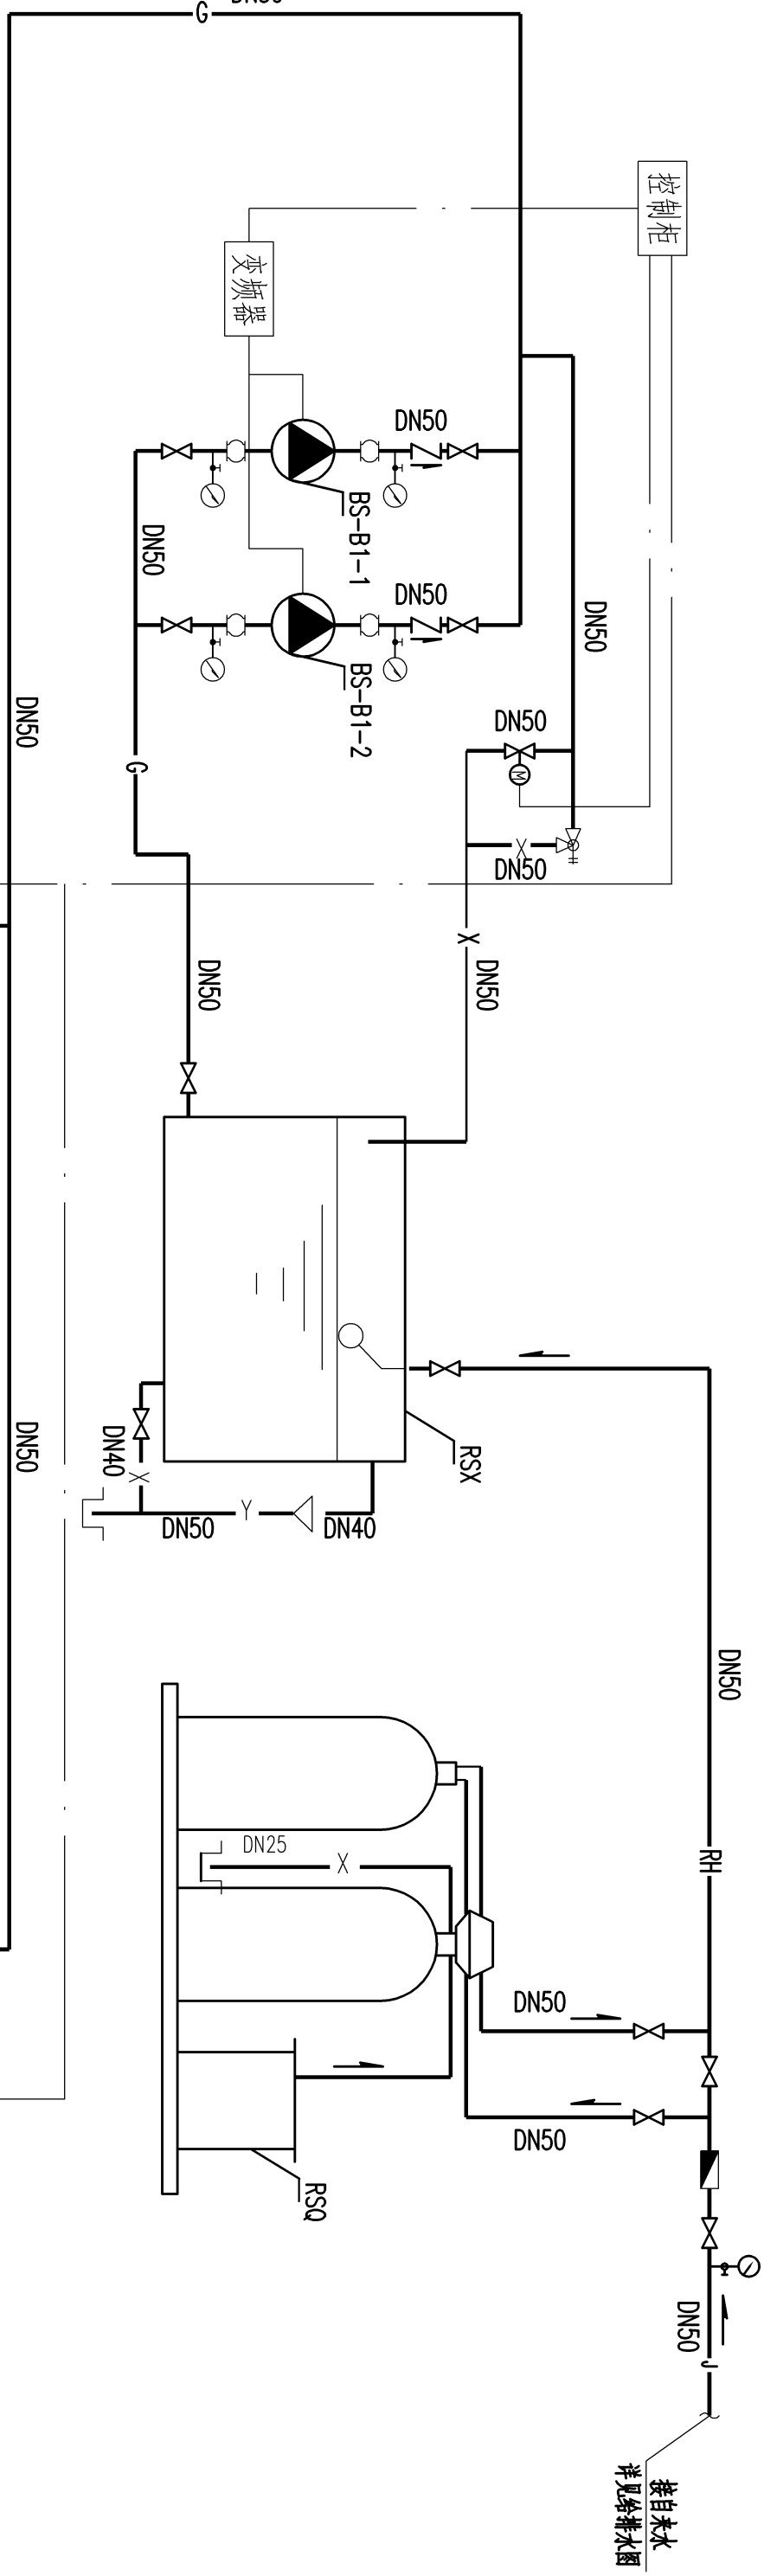


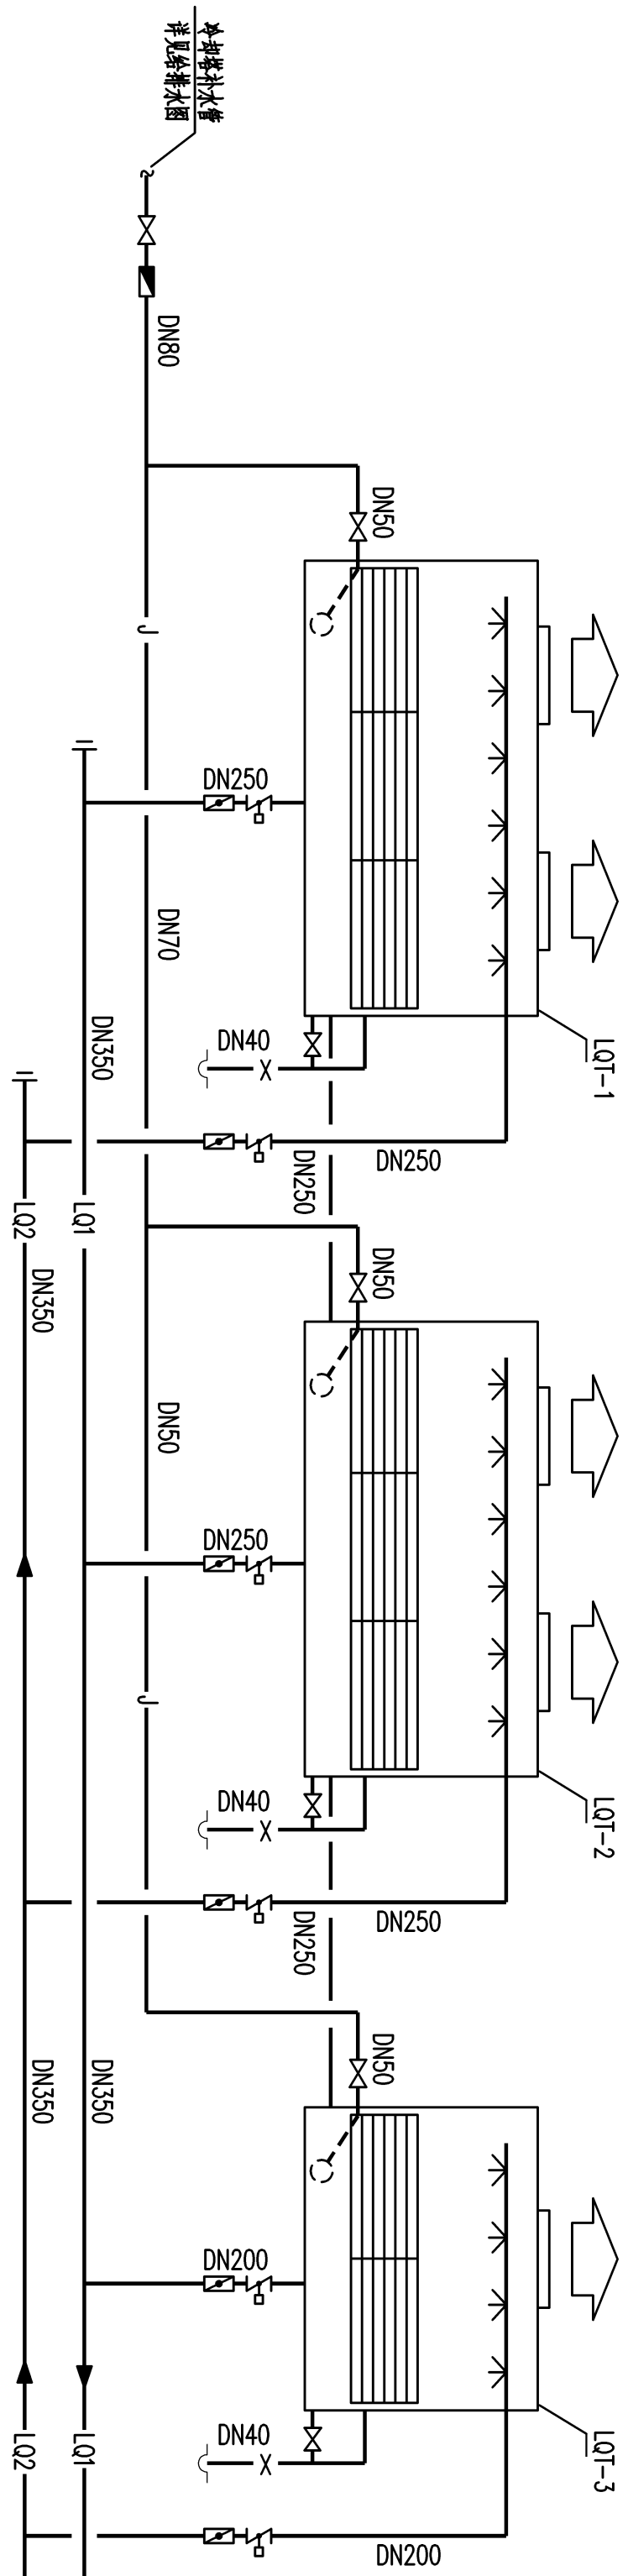

制冷机房热力系统图

甘肃省建筑设计研究院									
