


各专业委员会

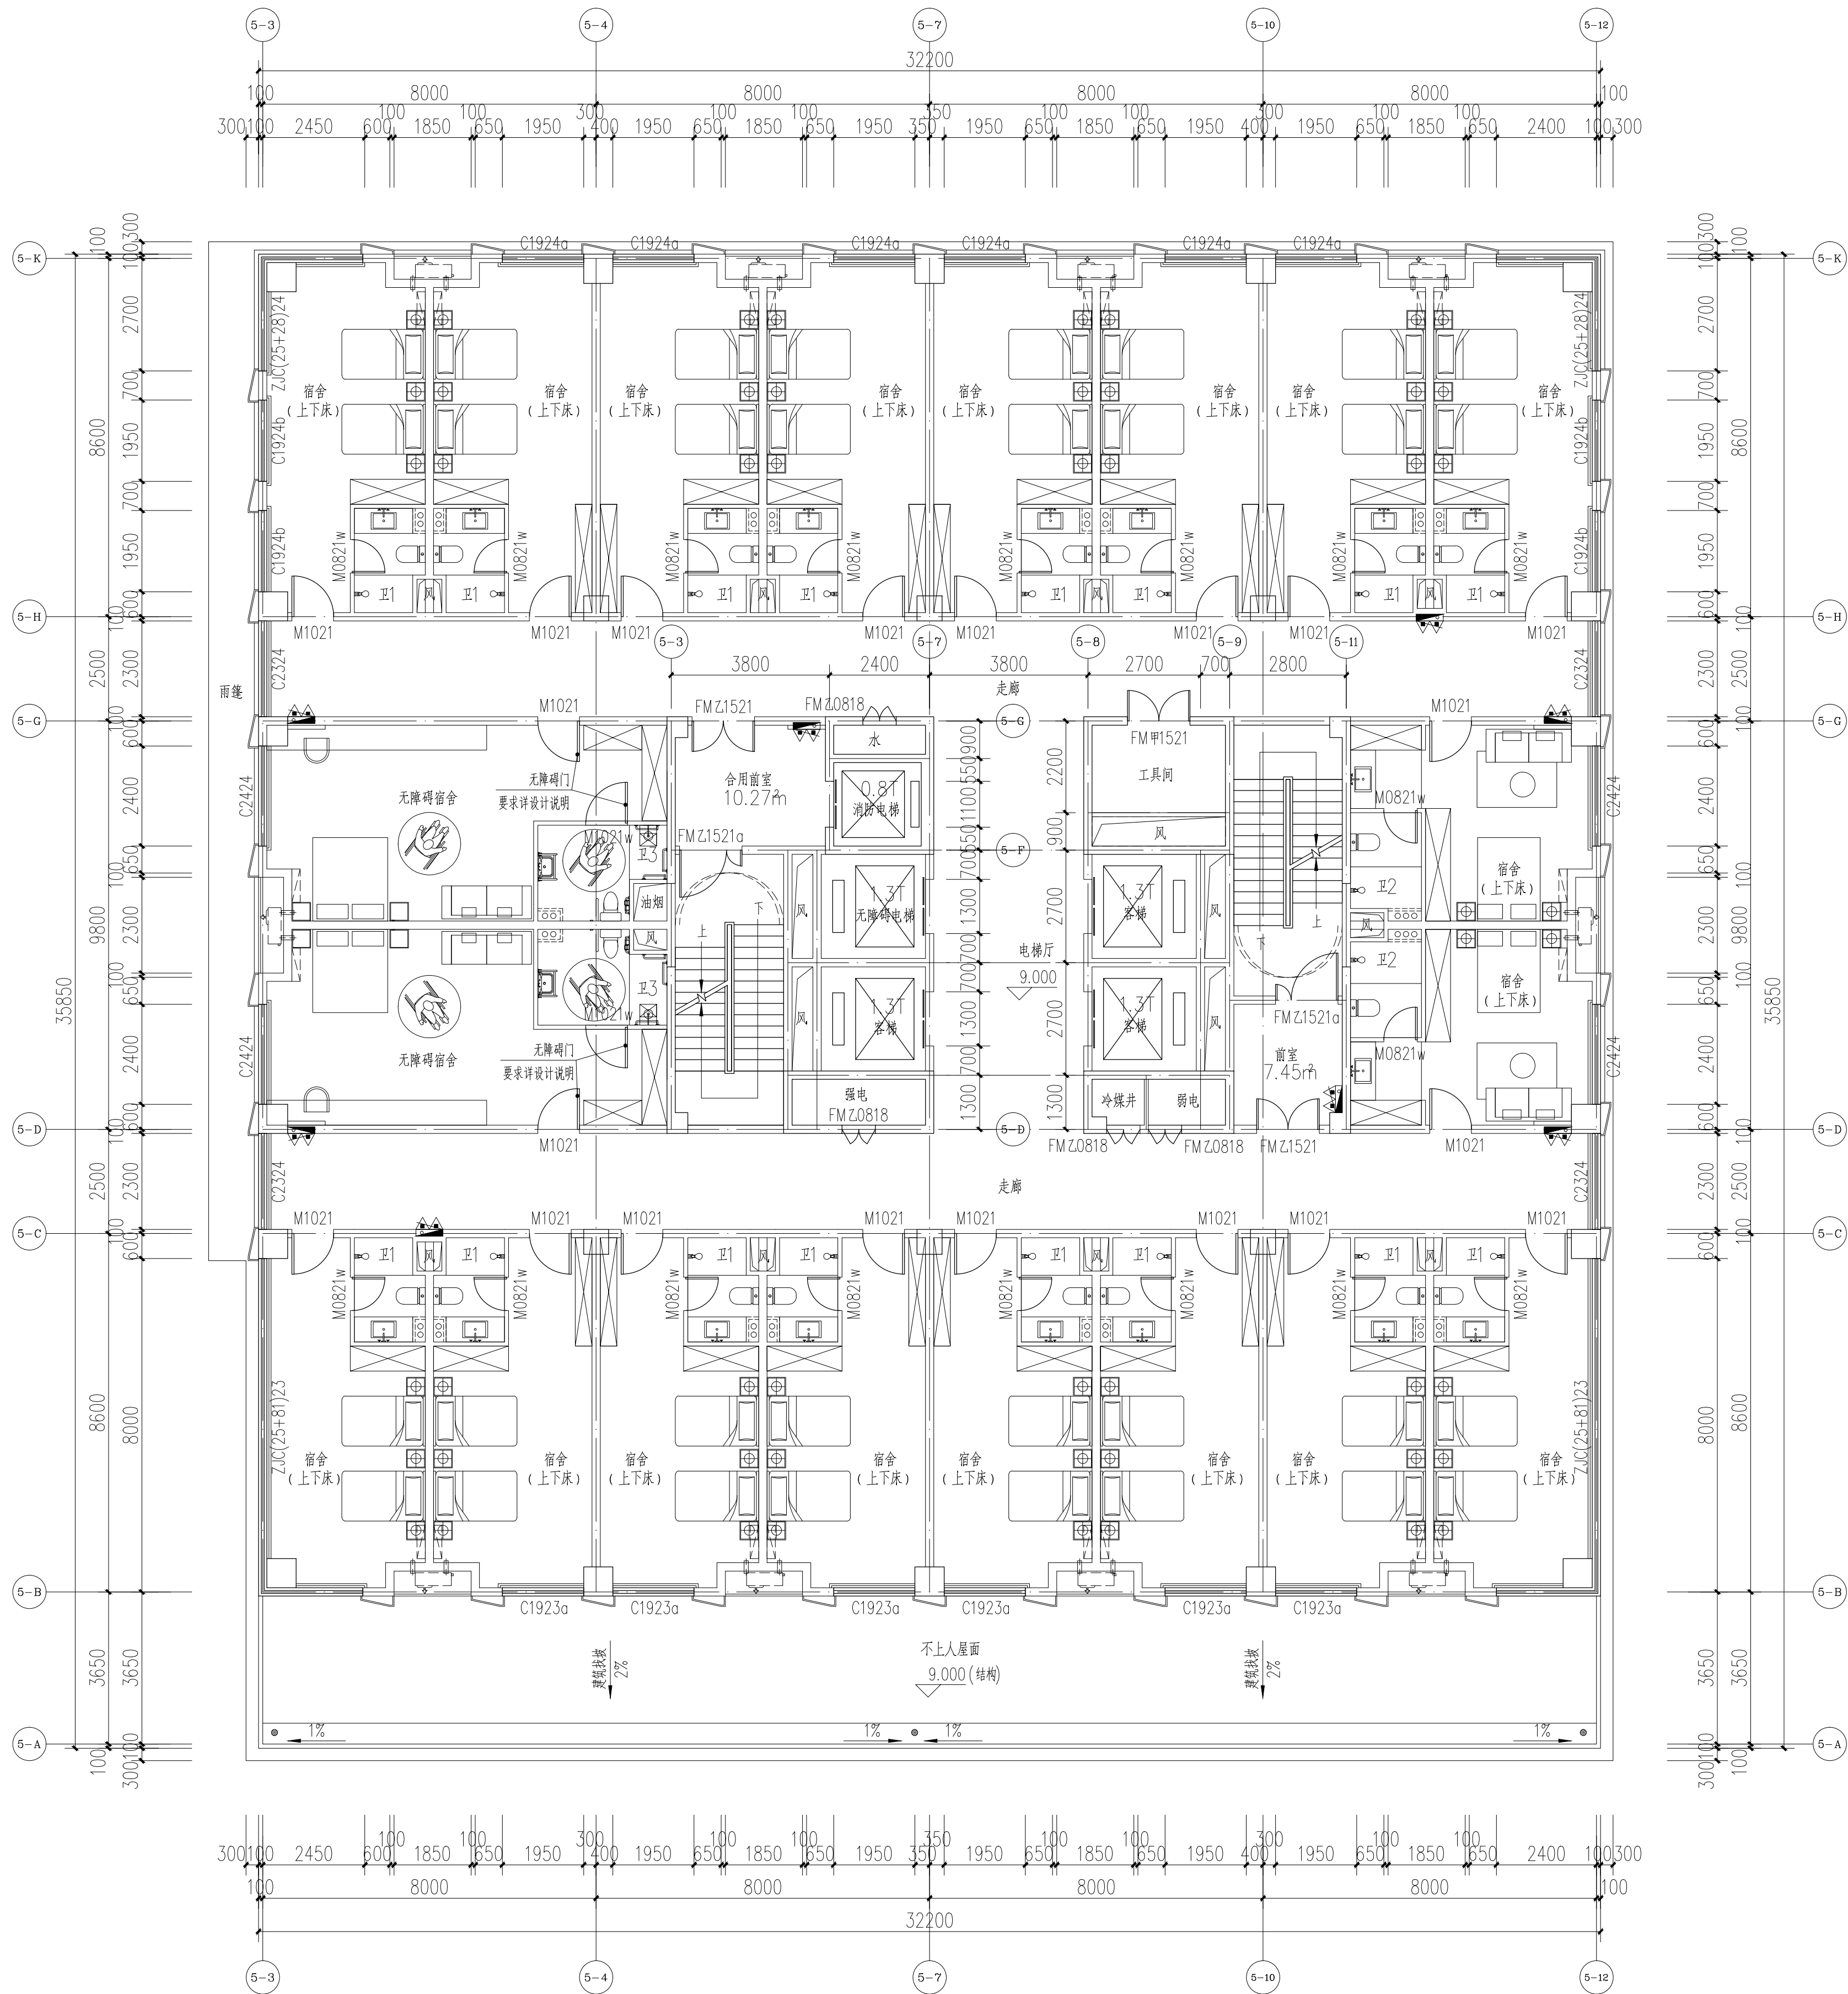

HUADI DESIGN CO., LTD

资质证书编号 A135013323

电话: 0595-22812225

施工图审查批准单位:

施工图审查批准书证号:

第 1 版图

备 注:

本套图纸未经正规施工图审查公司审查合格后不得用于现场施工, 仅供业主建设投资前估算建设造价之参考图。

有效期：至2025年03月

有效期，至2025年02月

图纸专用章:

有效期至:2028年12月22日

图纸内容受国家法律保护, 不得复印 违者必究!

有效期：至2024年07

有效期：至2025年6月

工程名称:

泉州台商投资区电子信息产业园邻里中心项目

子项目名称:

5#综合楼

建设单位:

泉州台商投资区杏东投资有限责任公司

宙 宇	郑锦杉
-----	-----

中	足	邓耶彬
宇	立	叶建怀

甲 核	林建师
	林建师

工程负责人	许云杰	江峰
-------	-----	----

专业负责人 纪青黎

校 对	蒋晓芳
-----	-----

设计	苦明发
----	-----

以	計	亦明及
制	因	其明也

制 图	办明及
图 号	

图名:

5#楼三层平面图

工程编号	HD-Q7-23-13
------	-------------

图 别	窗 施	日 期
-----	-----	-----

图 号	PM-5-03	2024.0
-----	---------	--------

二层平面图

特别提示：本套图纸未经施工图审查机构审查并注明审查合格证明，不得用于现场施工。仅供业主建设投资估算建设造价之参考图。