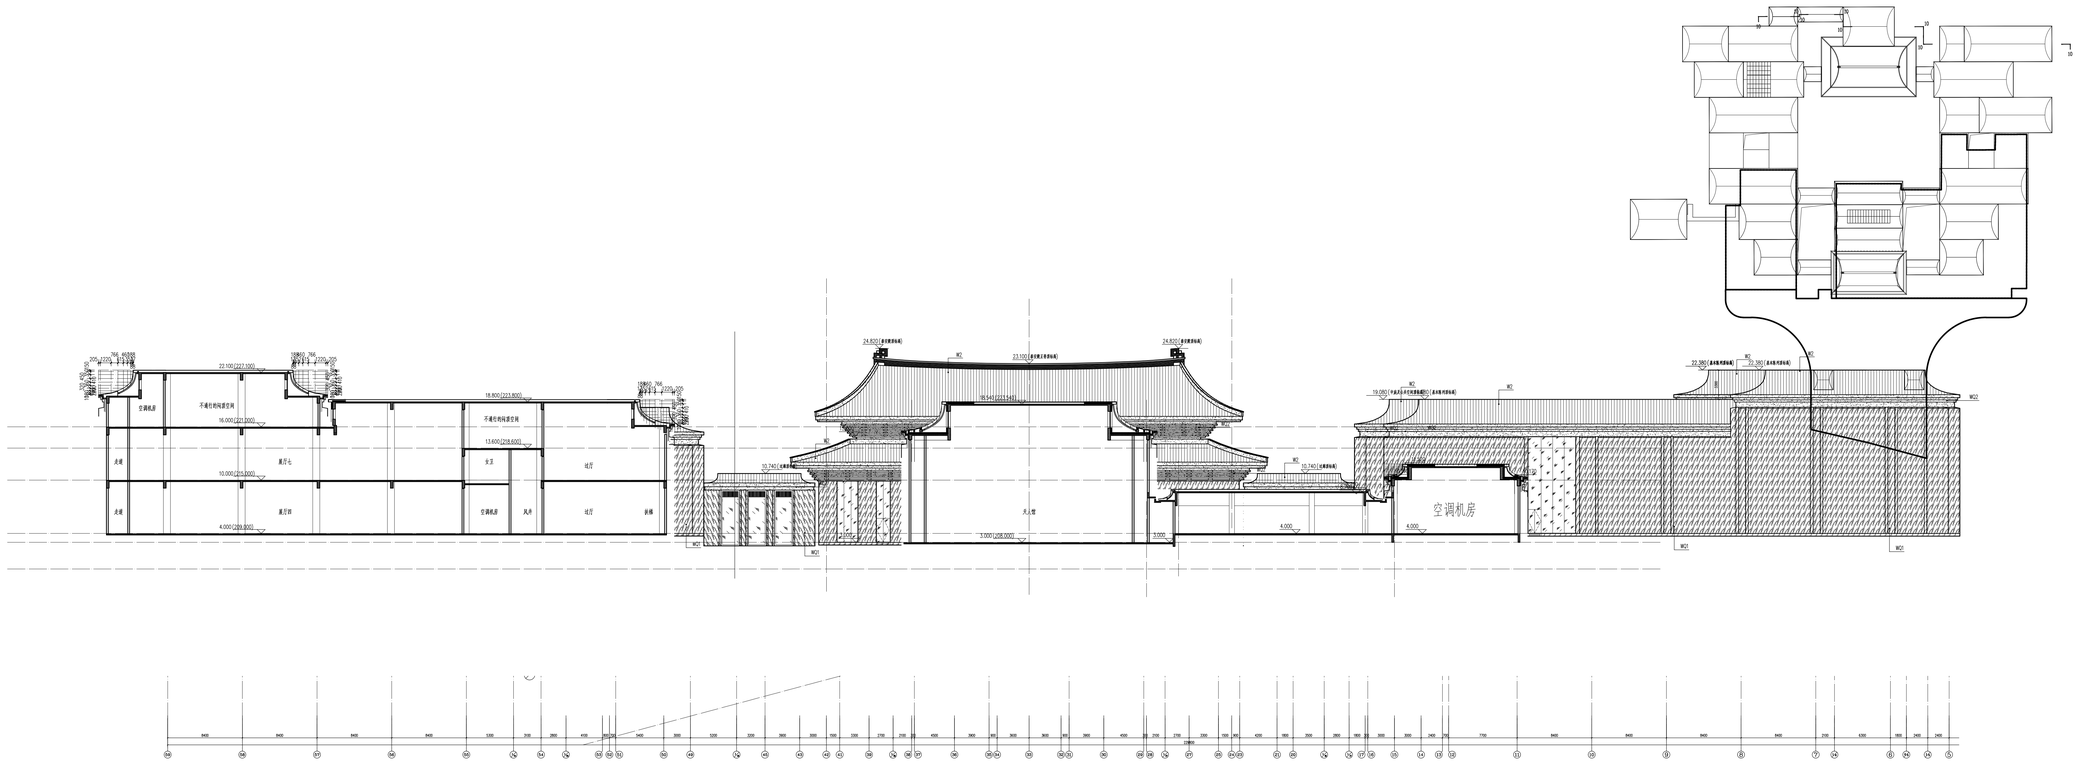

剖立面10 1: 150

图例

- W2 中国黑火烧商丘水洗面石材屋面
- WQ1 干挂自然面料石
- WQ2 铝镁锰合金蜂窝复合板幕墙
- 玻璃幕墙

中国建筑设计研究院有限公司	
设计证书编号：A141003630	
本图责任 CHEPEN KON	
业主单位	
项目代号	25-033
图名	剖立面图（十）
建筑专业负责人	徐 明
	高建君
结构专业负责人	徐世文
电气专业负责人	高建君
暖通专业负责人	徐 明
给排水专业负责人	陈 凡
审定	王 俊
审核	汪 春
校对	汪 春
比例	1:150
日期	2025.04
张号	21