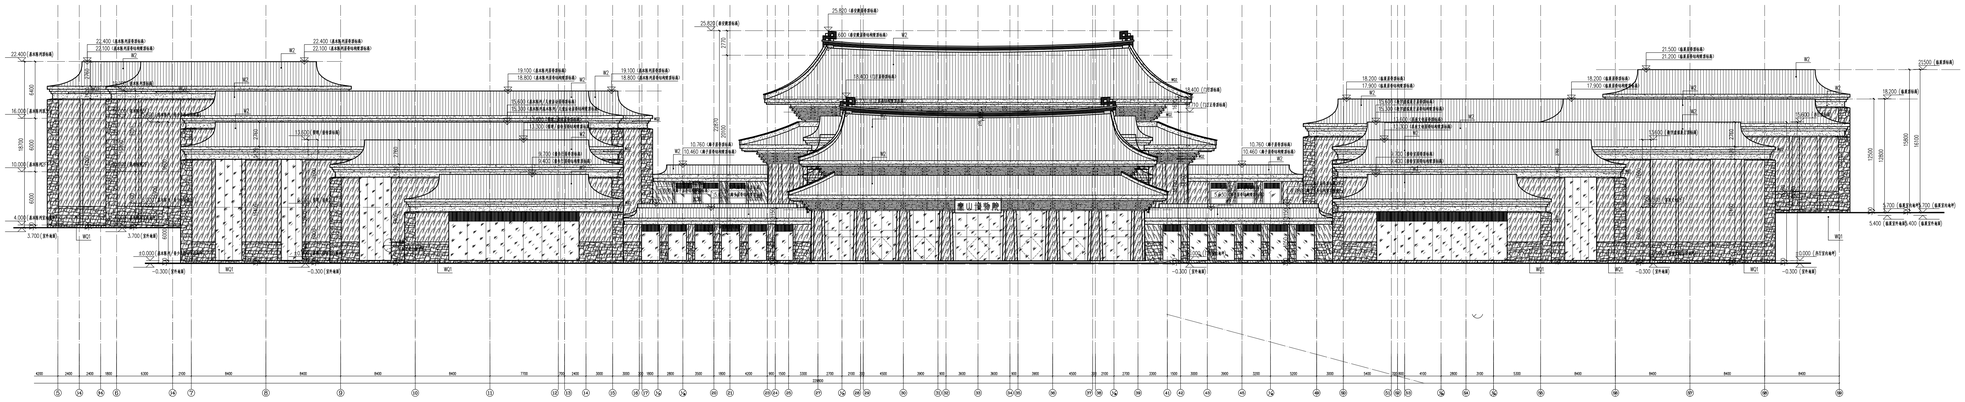
22.400 (最高檐口标高)
22.100 (最高檐口标高)
22.400 (最高檐口标高)
22.100 (最高檐口标高)
19.100 (最高檐口标高)
18.800 (最高檐口标高)
19.100 (最高檐口标高)
18.800 (最高檐口标高)
25.600 (最高檐口标高)
25.300 (最高檐口标高)
21.500 (最高檐口标高)
21.200 (最高檐口标高)
18.200 (最高檐口标高)
17.900 (最高檐口标高)
18.200 (最高檐口标高)
17.900 (最高檐口标高)
21.500 (最高檐口标高)
18.200 (最高檐口标高)
16.000 (最高檐口标高)
10.000 (最高檐口标高)
4.000 (最高檐口标高)
3.700 (室外地面)
±0.000 (室内地面)
-0.300 (室外地面)
-0.300 (室外地面)
-0.300 (室外