






























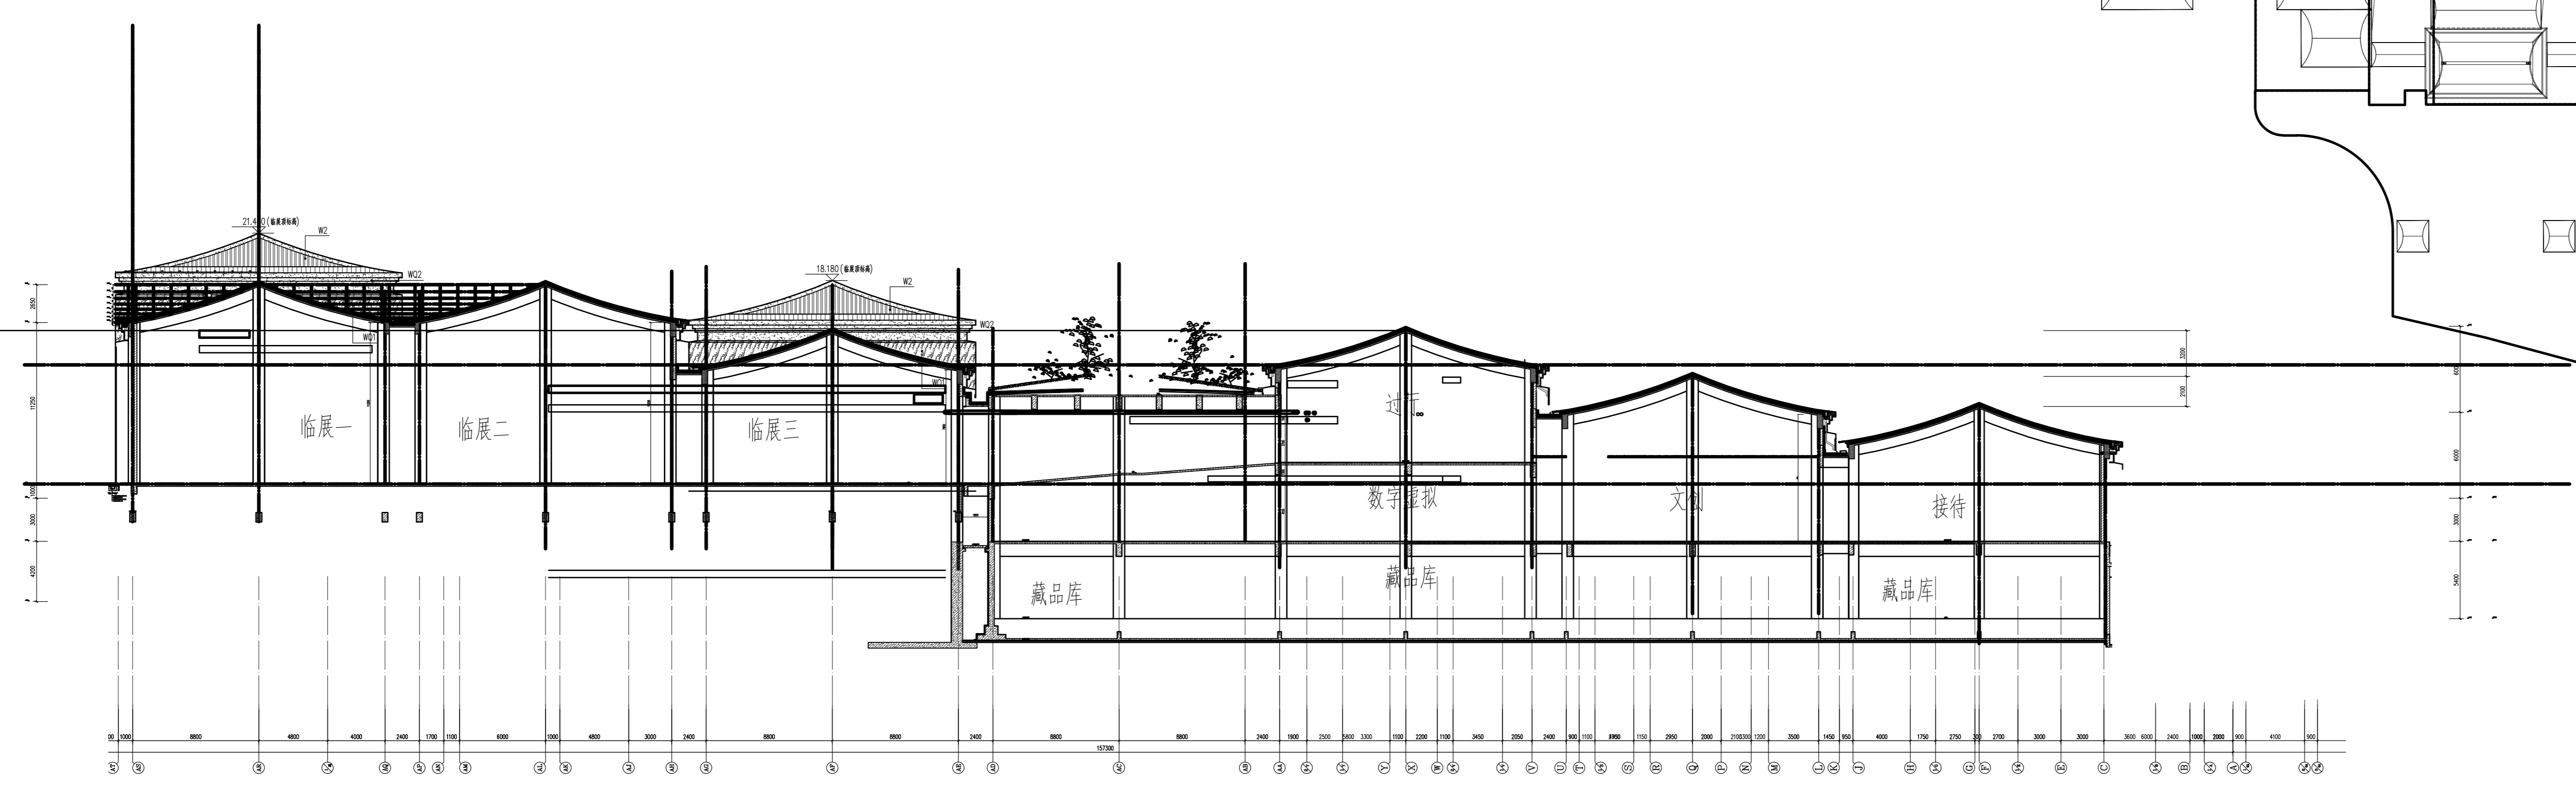
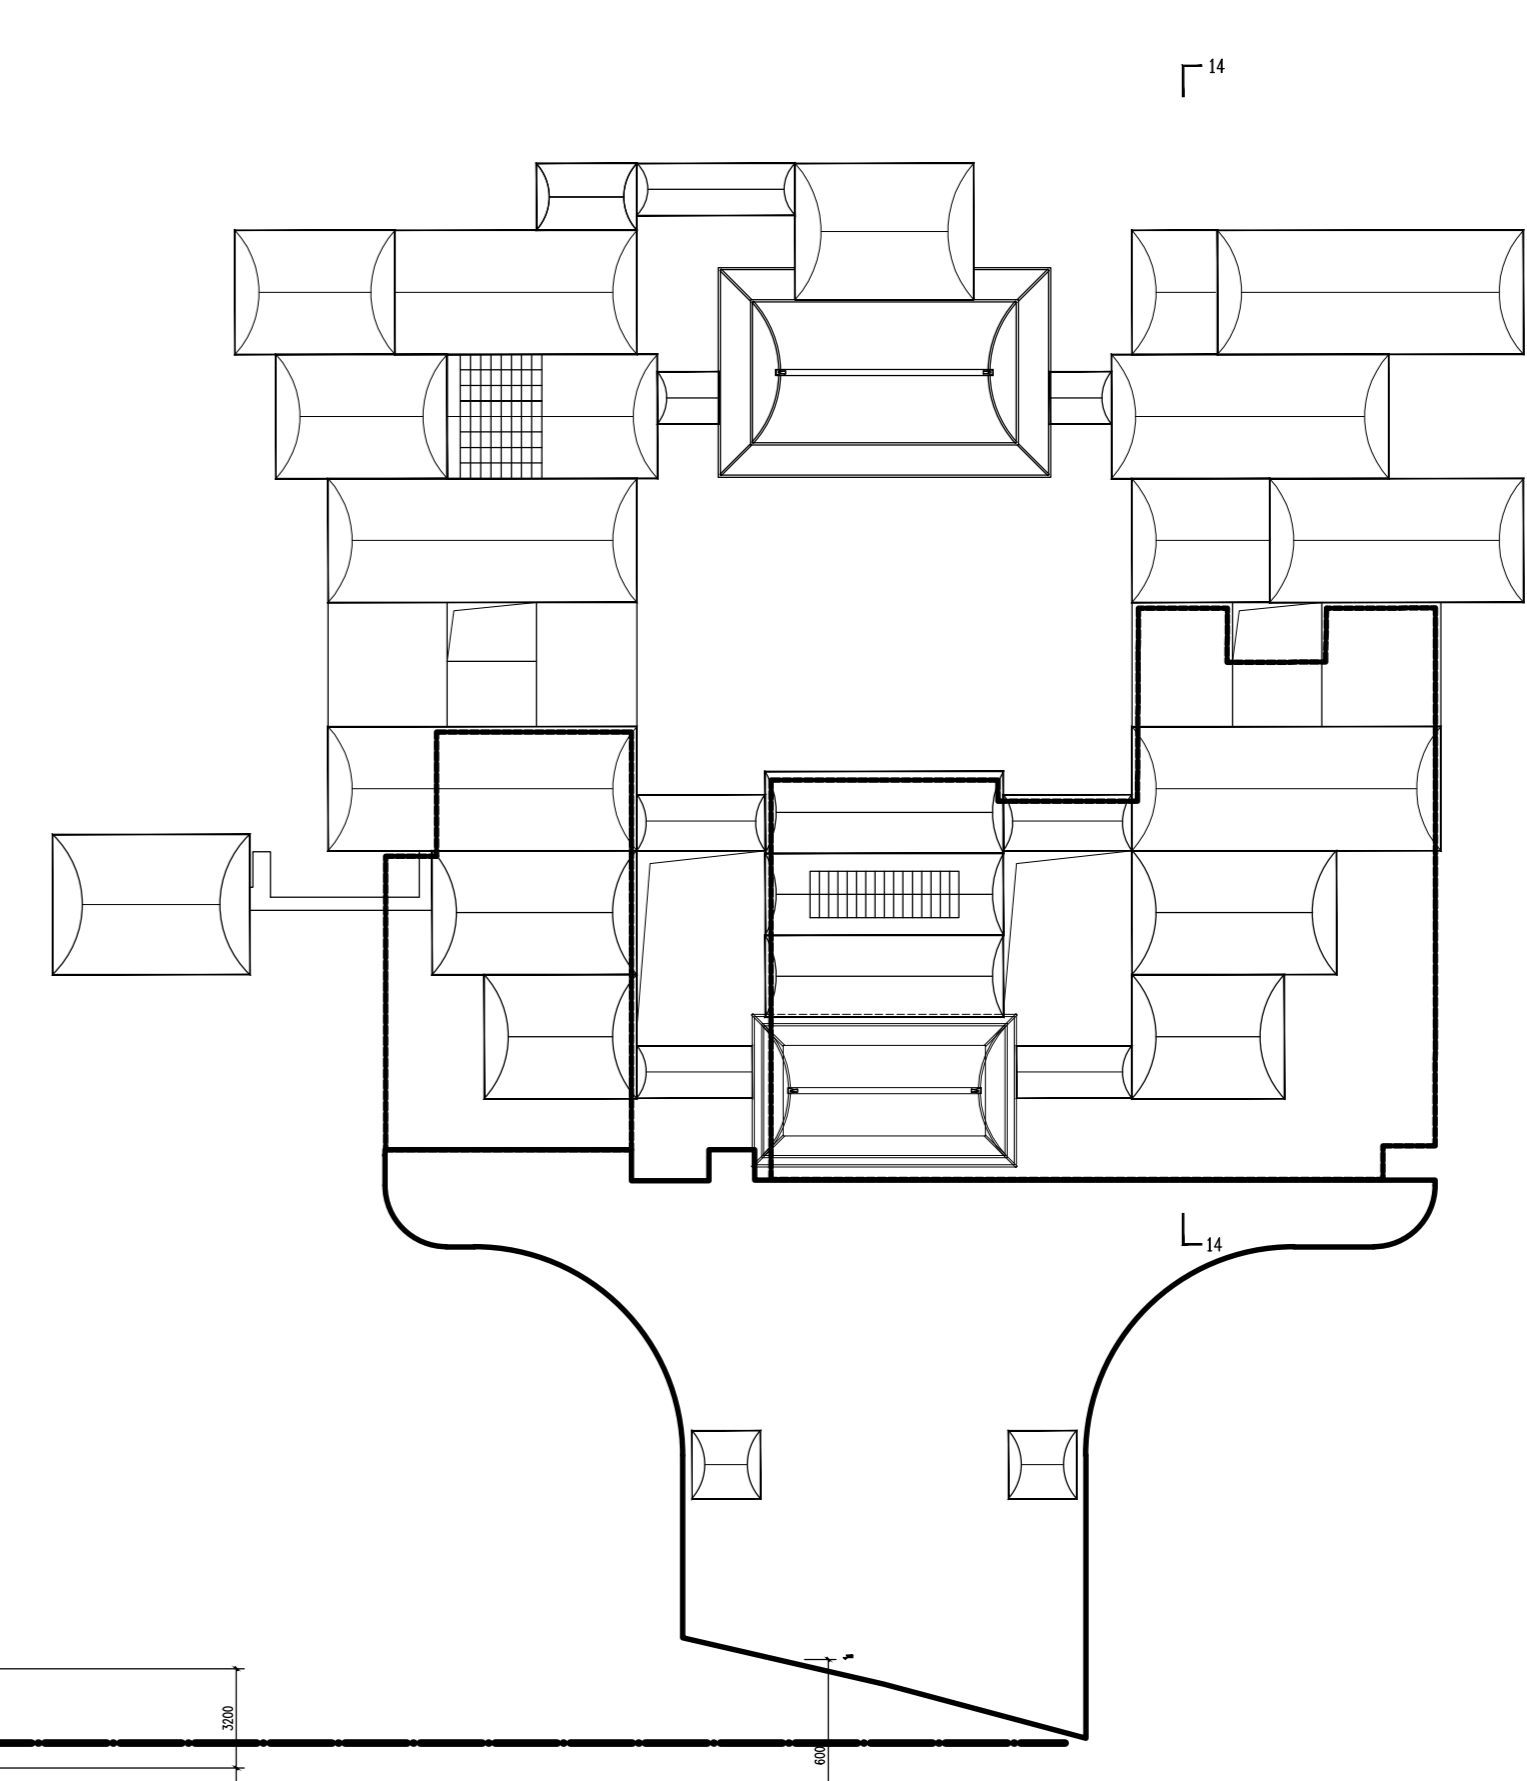


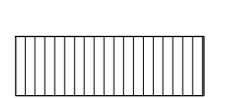
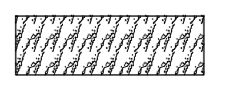
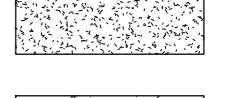
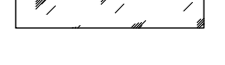





图名 14. 1: 150

- 图例
-  W2中黑火烧麻压水洗面石材层
 -  W01干挂自修石材
 -  W02铝镁合金蜂窝复合板幕墙
 -  玻璃幕墙













