




中国建筑西北设计研究院有限公司
CHINA ARCHITECTURAL DESIGN & RESEARCH INSTITUTE CO., LTD.

项目名称
工程名称

设计阶段

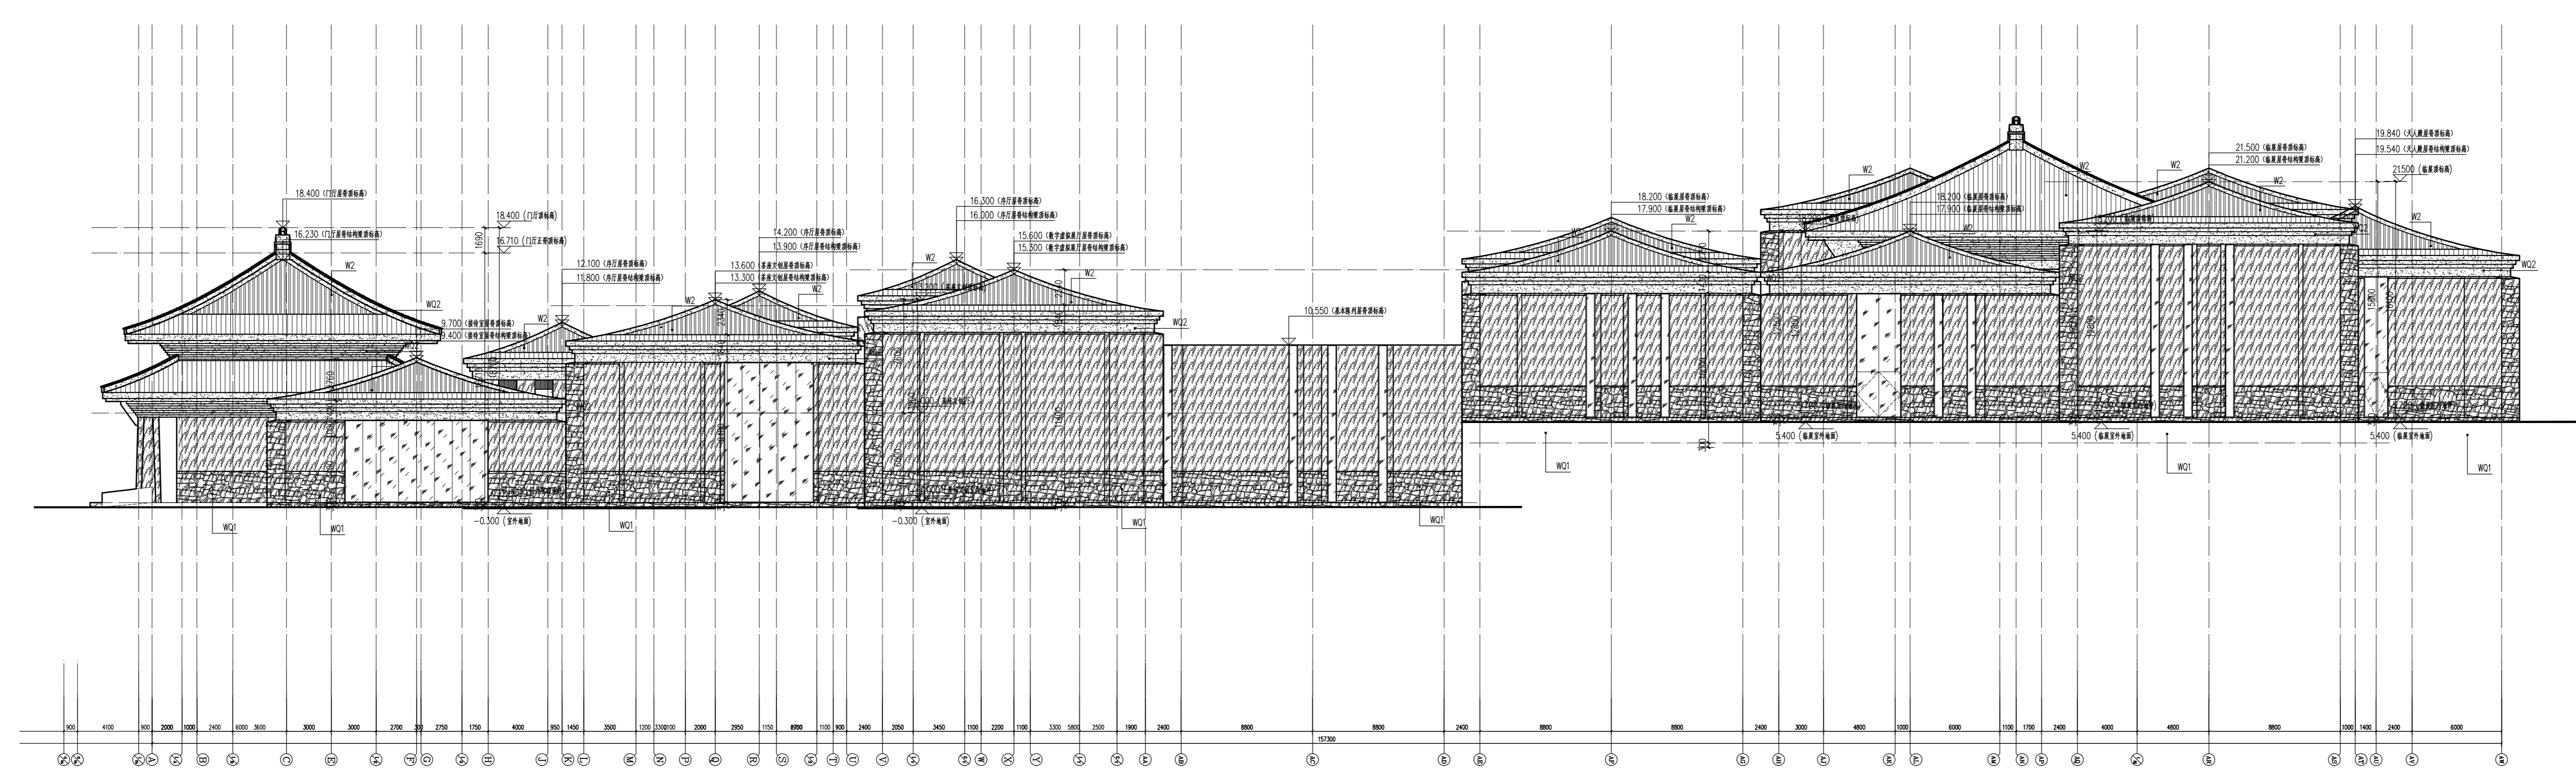

主楼建筑立面全图 1:150

- 图例
- W2 中国蒸压加气混凝土砌块或传统灰砂砖
 - WQ1 干挂饰面石材
 - WQ2 铝镁合金蜂窝复合板幕墙
 - WQ3 铝单板石材幕墙
 - 玻璃幕墙

工程名称	101010101
工程地址	610073-165
设计阶段	方案深化
设计日期	2023.03
设计单位	中国建筑西北设计研究院有限公司
项目负责人	
专业负责人	
审核人	
审批人	
日期	
比例	1:150
图号	01
日期	2023.03