
















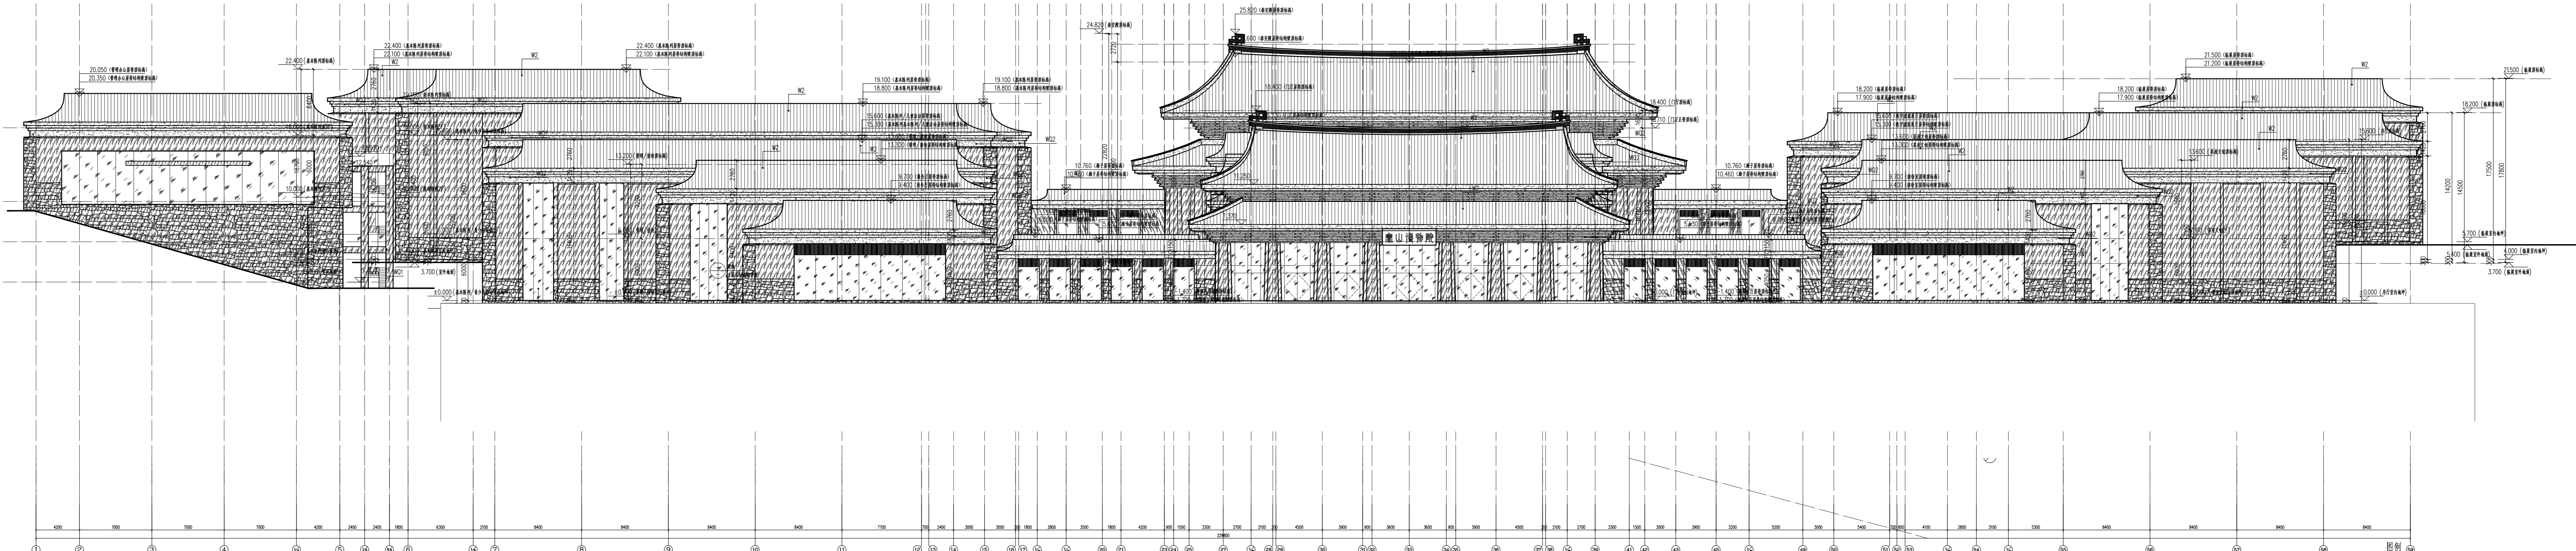

组合墙立面 1:150

- 图例
- W2 中国黑大板高压水镜面石材厚面或传统瓦屋面
  - WQ1 干挂锈石幕墙
  - WQ2 铝镁合金蜂窝复合板幕墙
  - WQ3 铜夹锈石幕墙
  - 玻璃幕墙



















