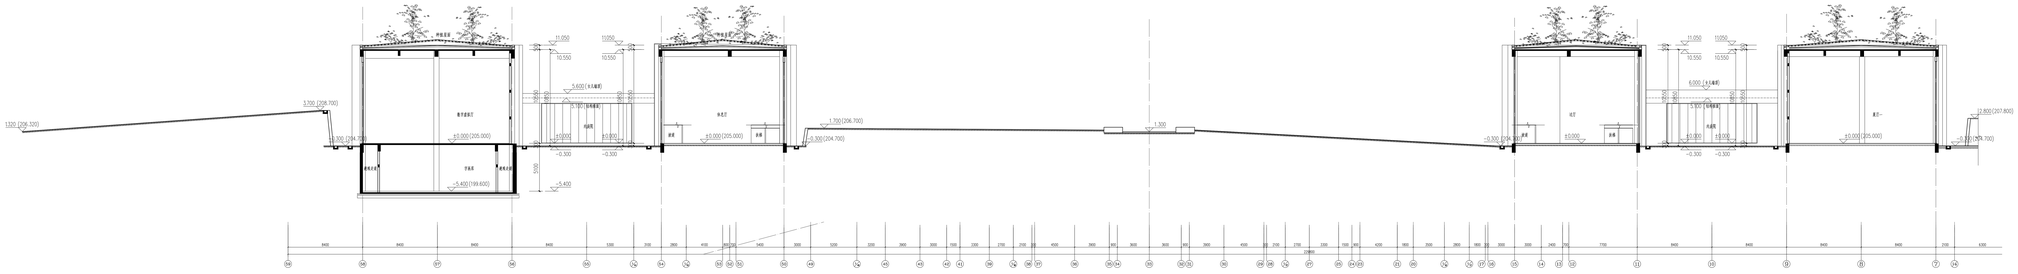

8-8 剖面图 1:150

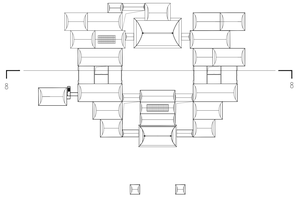

中国建筑西南设计研究院有限公司
资产证书编号：A141005L00

业务范围
CONTENT

出图单位 CHINA CONSTRUCTION SOUTHWEST ARCHITECTURAL DESIGN AND RESEARCH INSTITUTE LTD.	
出图证书号 PRODUCTION LICENSE NO.	NA/SC005
出图日期年月 PRODUCTION DATE	2/02/2023-N/S
监审 SA	

建设单位 CLIENT
春谷研博物馆

设计号 PROJECT NO. 25-033

工程名称 PROJECT
春山博物馆建设项目工程总承包(EPC)

子项名称 SUB-PROJECT 春山博物馆建设项目-博物馆主楼

图名 TITLE

相关专业负责人 PROJECT LEADER		
专业 DISCIPLINE		
姓名 NAME OF DISCIPLINE		
专业负责人 DISCIPLINE LEADER		
校对 REVIEWER		
审核 CHECKER		
审定 APPROVER		
审核 PROJECT MANAGER		
图号 DWG. NO.	建筑	图号 DWG. NO. 1-8
出图日期 DWG. DATE	21	比例 SCALE 1:150
本图规格 FORMAT		