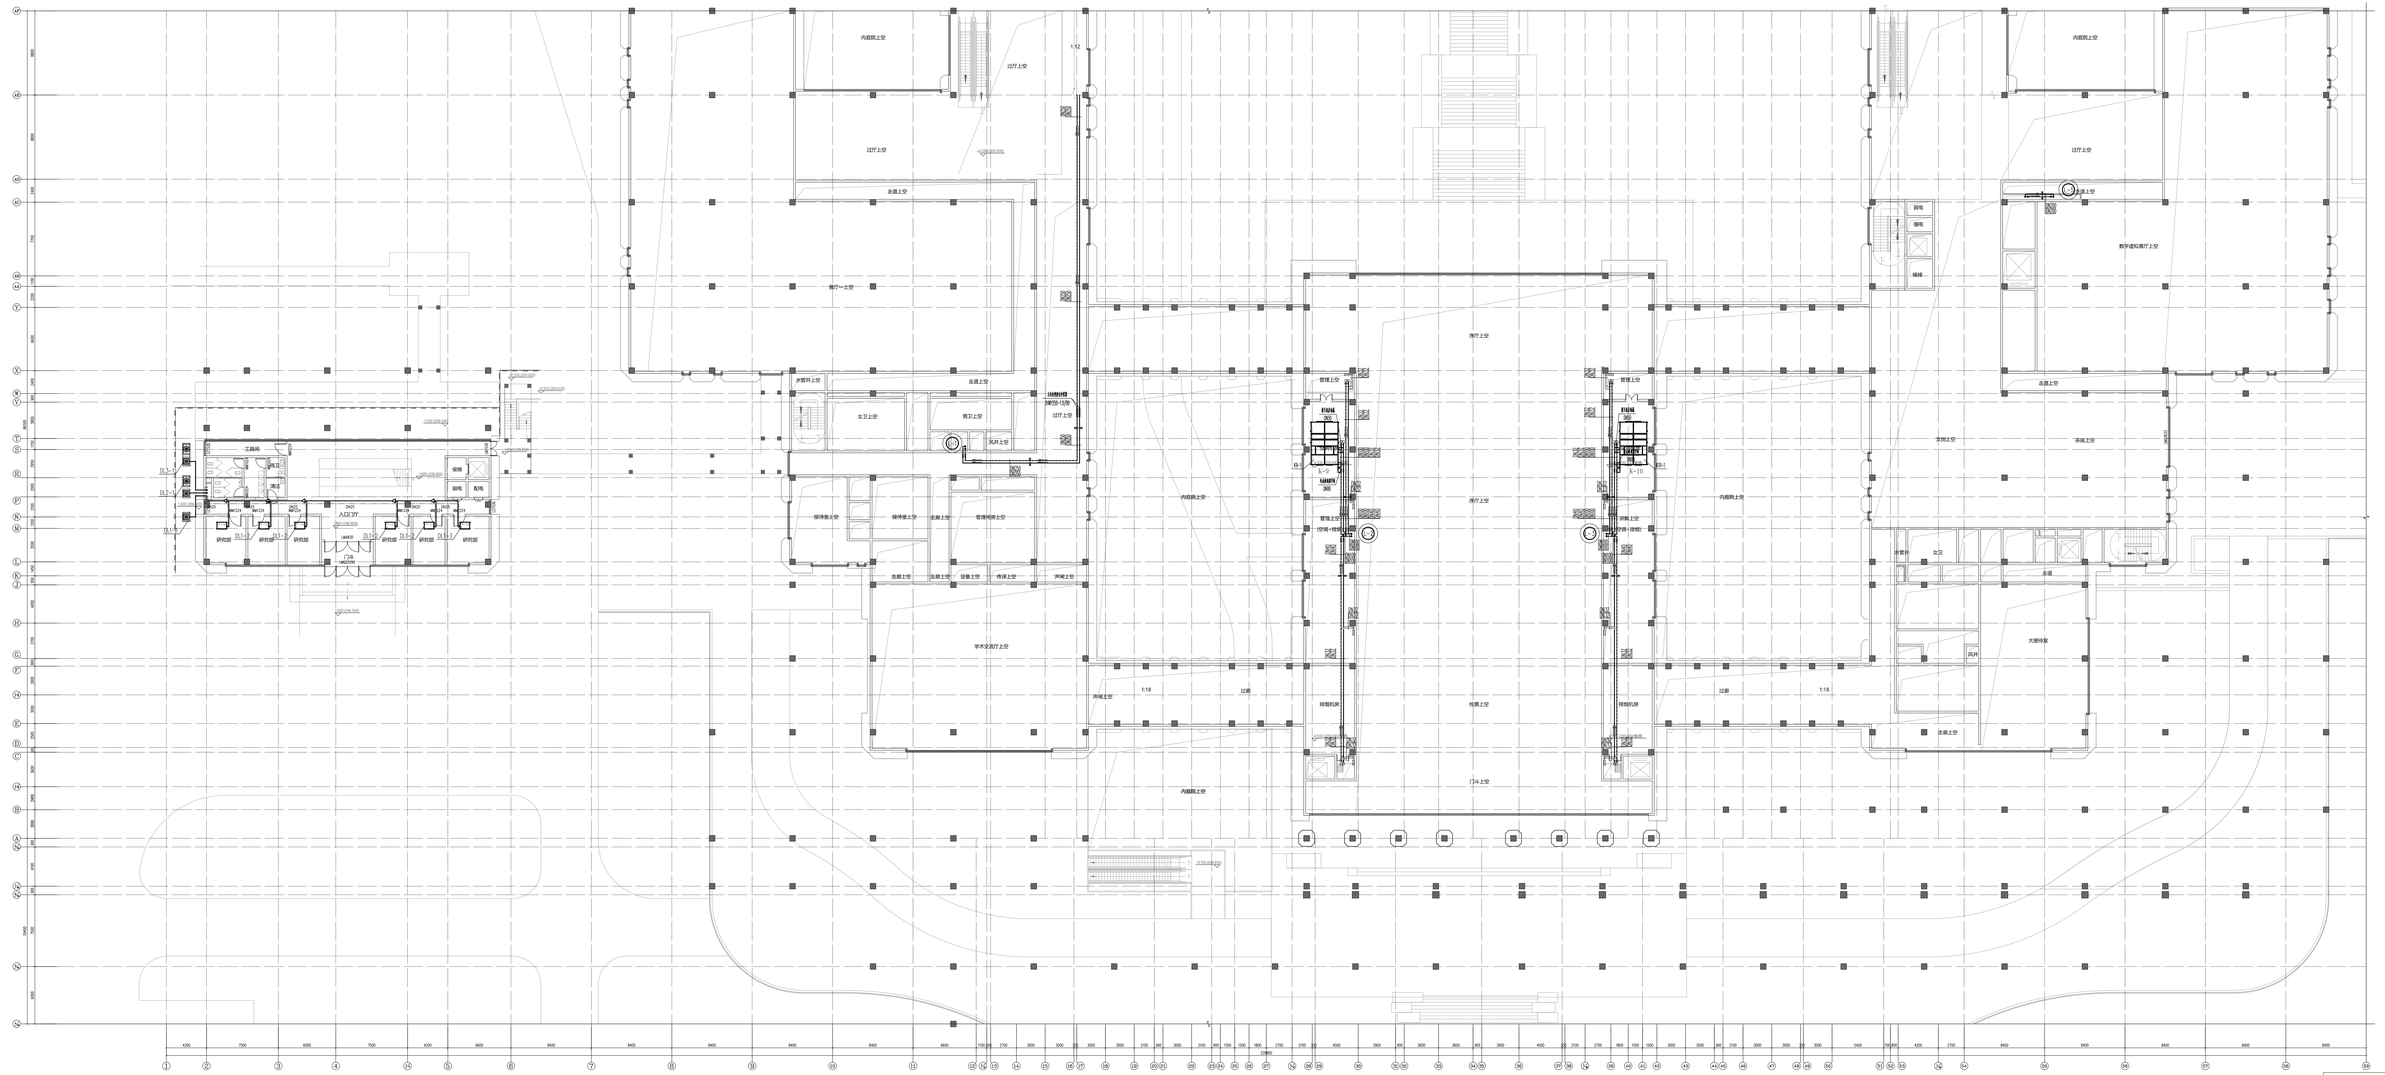
内庭院上空
过厅上空
走道上空
展厅一上空
声管井上空
女卫上空
男卫上空
风井上空
楼梯间
楼梯间
楼梯间