

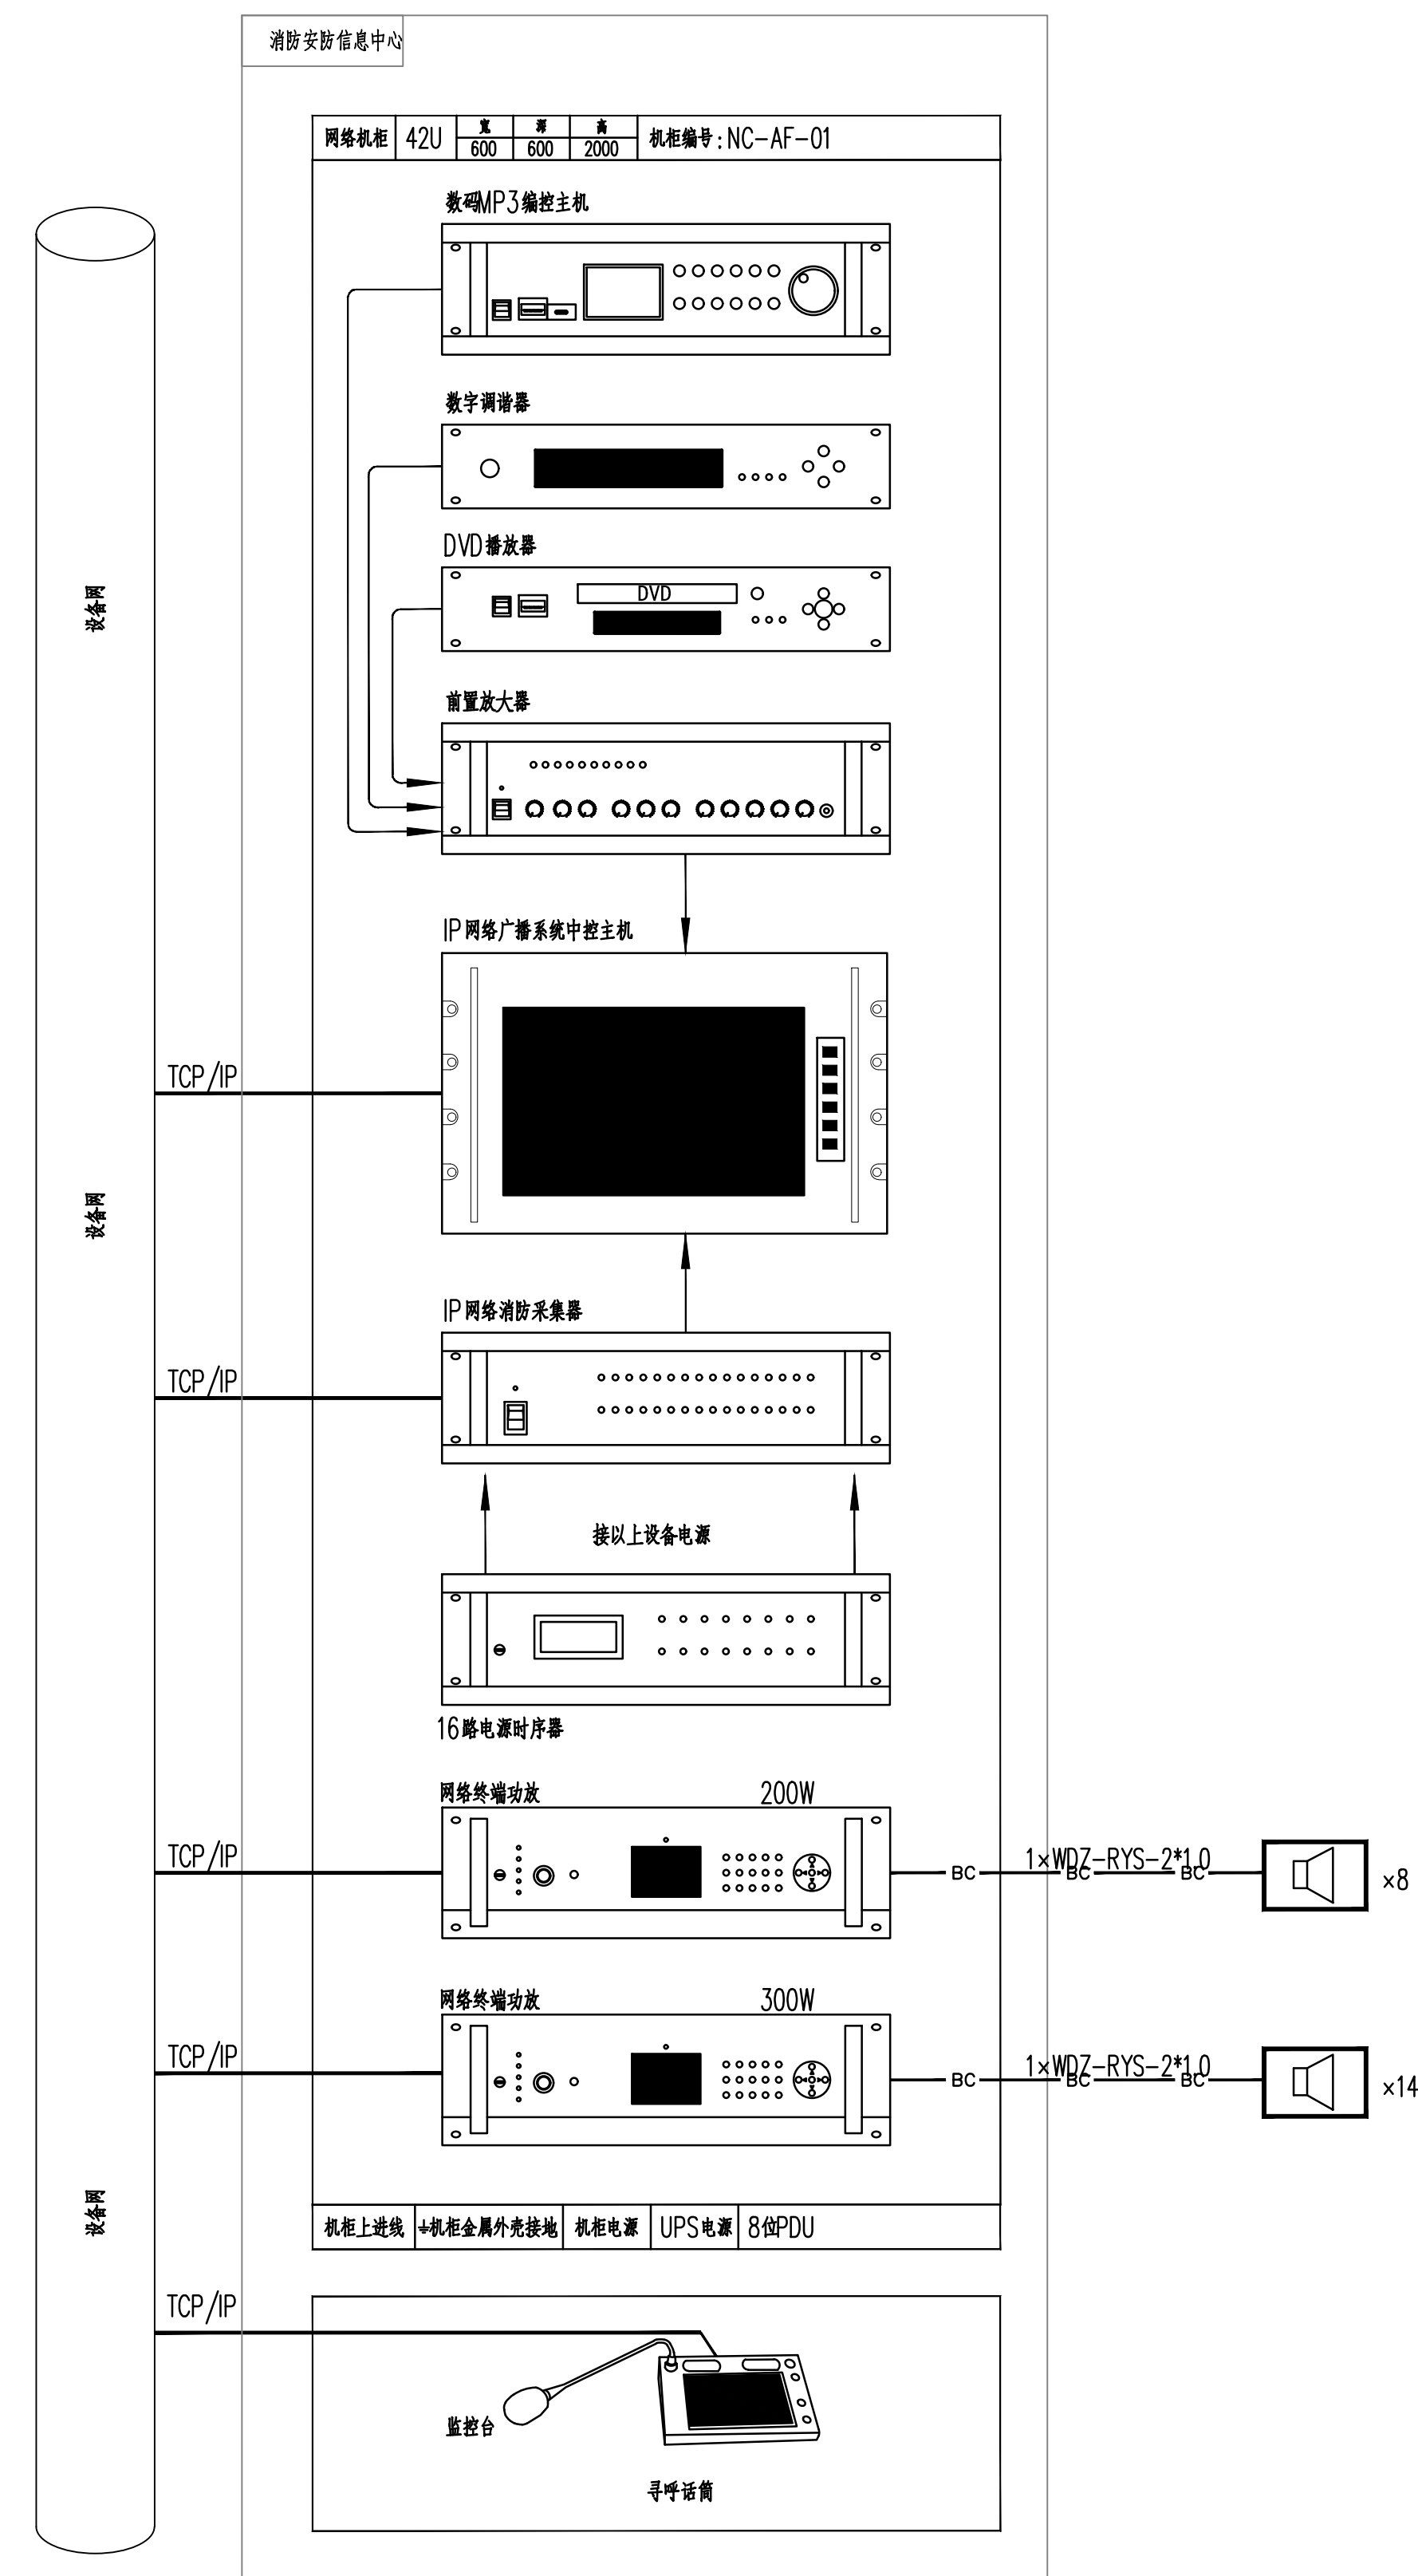


总图
建筑
结构
给排水

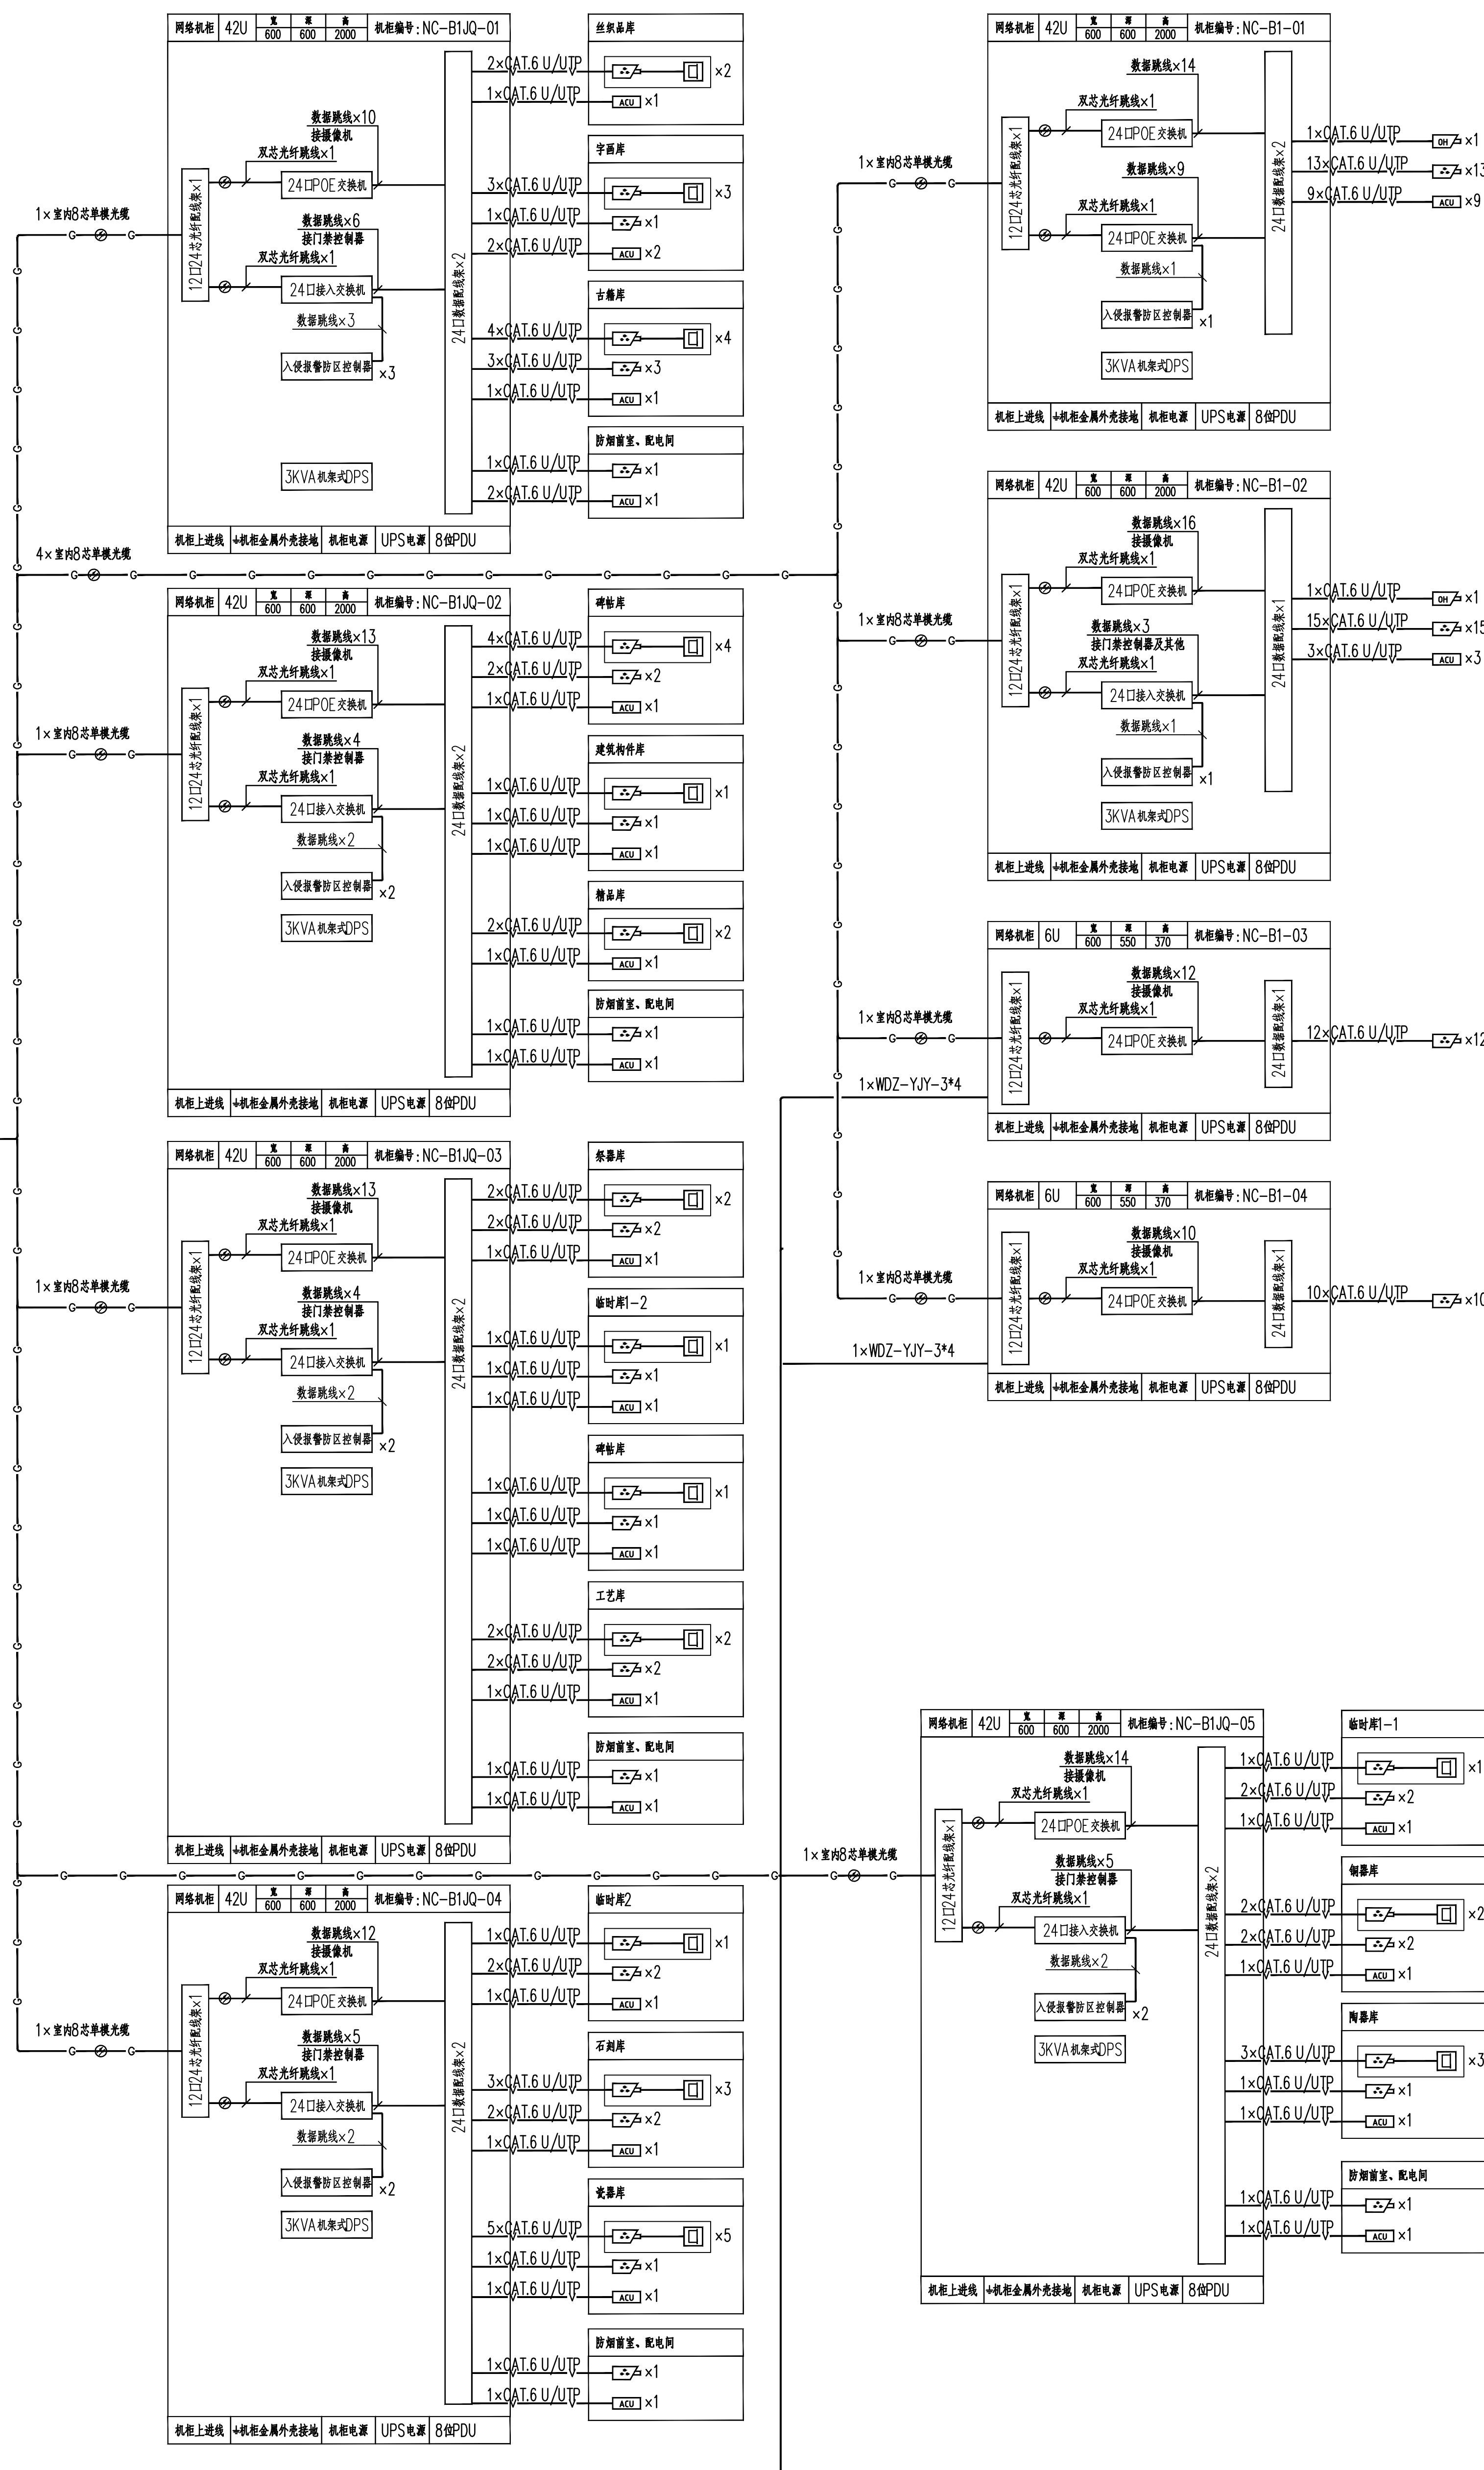

地下公共广播系统图

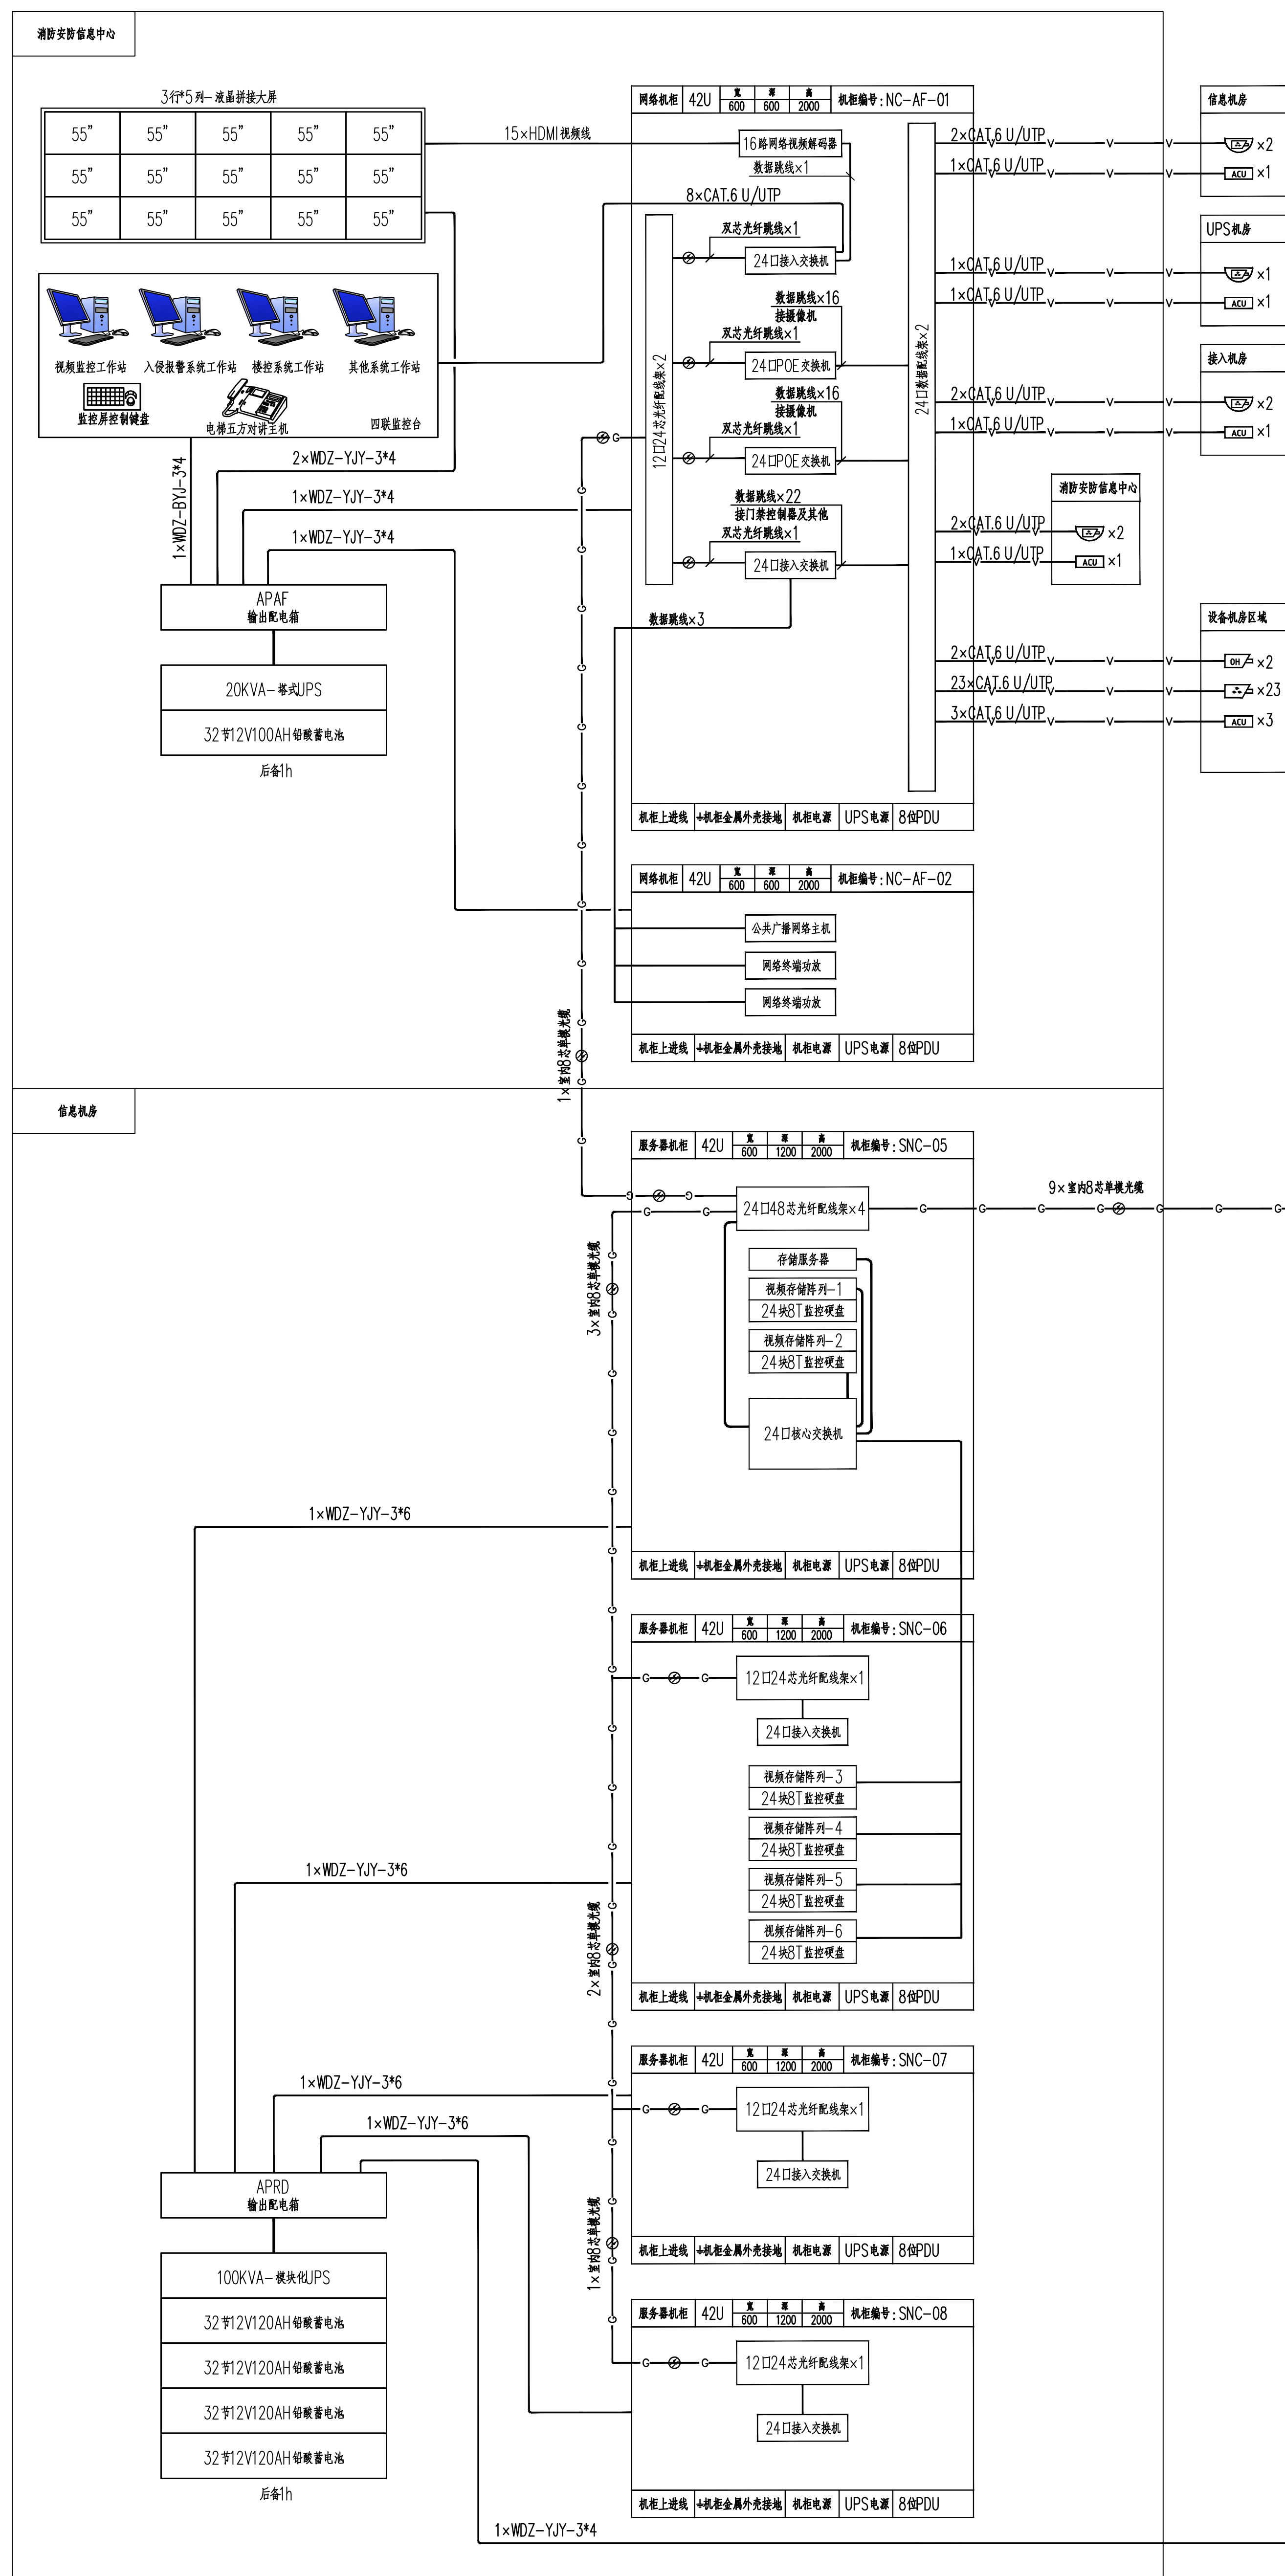

中国建筑西北设计研究院有限公司
CHINA NORTHWEST ARCHITECTURAL DESIGN AND RESEARCH INSTITUTE CO., LTD.
设计证书编号: A161002630

合作單位:
COOPERATION

注册执业人 REGISTERED PRACTITIONER	
注册证书号 REGISTERED CERTIFICATE NO.	
注册印章号 REGISTERED SIGNET NO.	
盖章 SEAL	

建设单位 CLIENT	泰安市博物馆
----------------	--------

设计号 PROJECT NO.	25-033
工程名称	

子项名称	泰山博物馆建设项目（博物馆主楼）
------	------------------

地下设备网综合布线系统图、地下公共广播系统图

项目总负责人 PROJECT LEADER		
--------------------------	--	--

审 定 APPROVED BY		
审 核 CHECKED BY		

中區負責人 DIVISION CHIEF		
區長 DISTRICT CHIEF		

DESIGNED BY		
DRAWING BY		
DATE	NO.	DATE

VER. NO.		DATE	2025.0
条形码 BARCODE	 7 499289 749227		
