

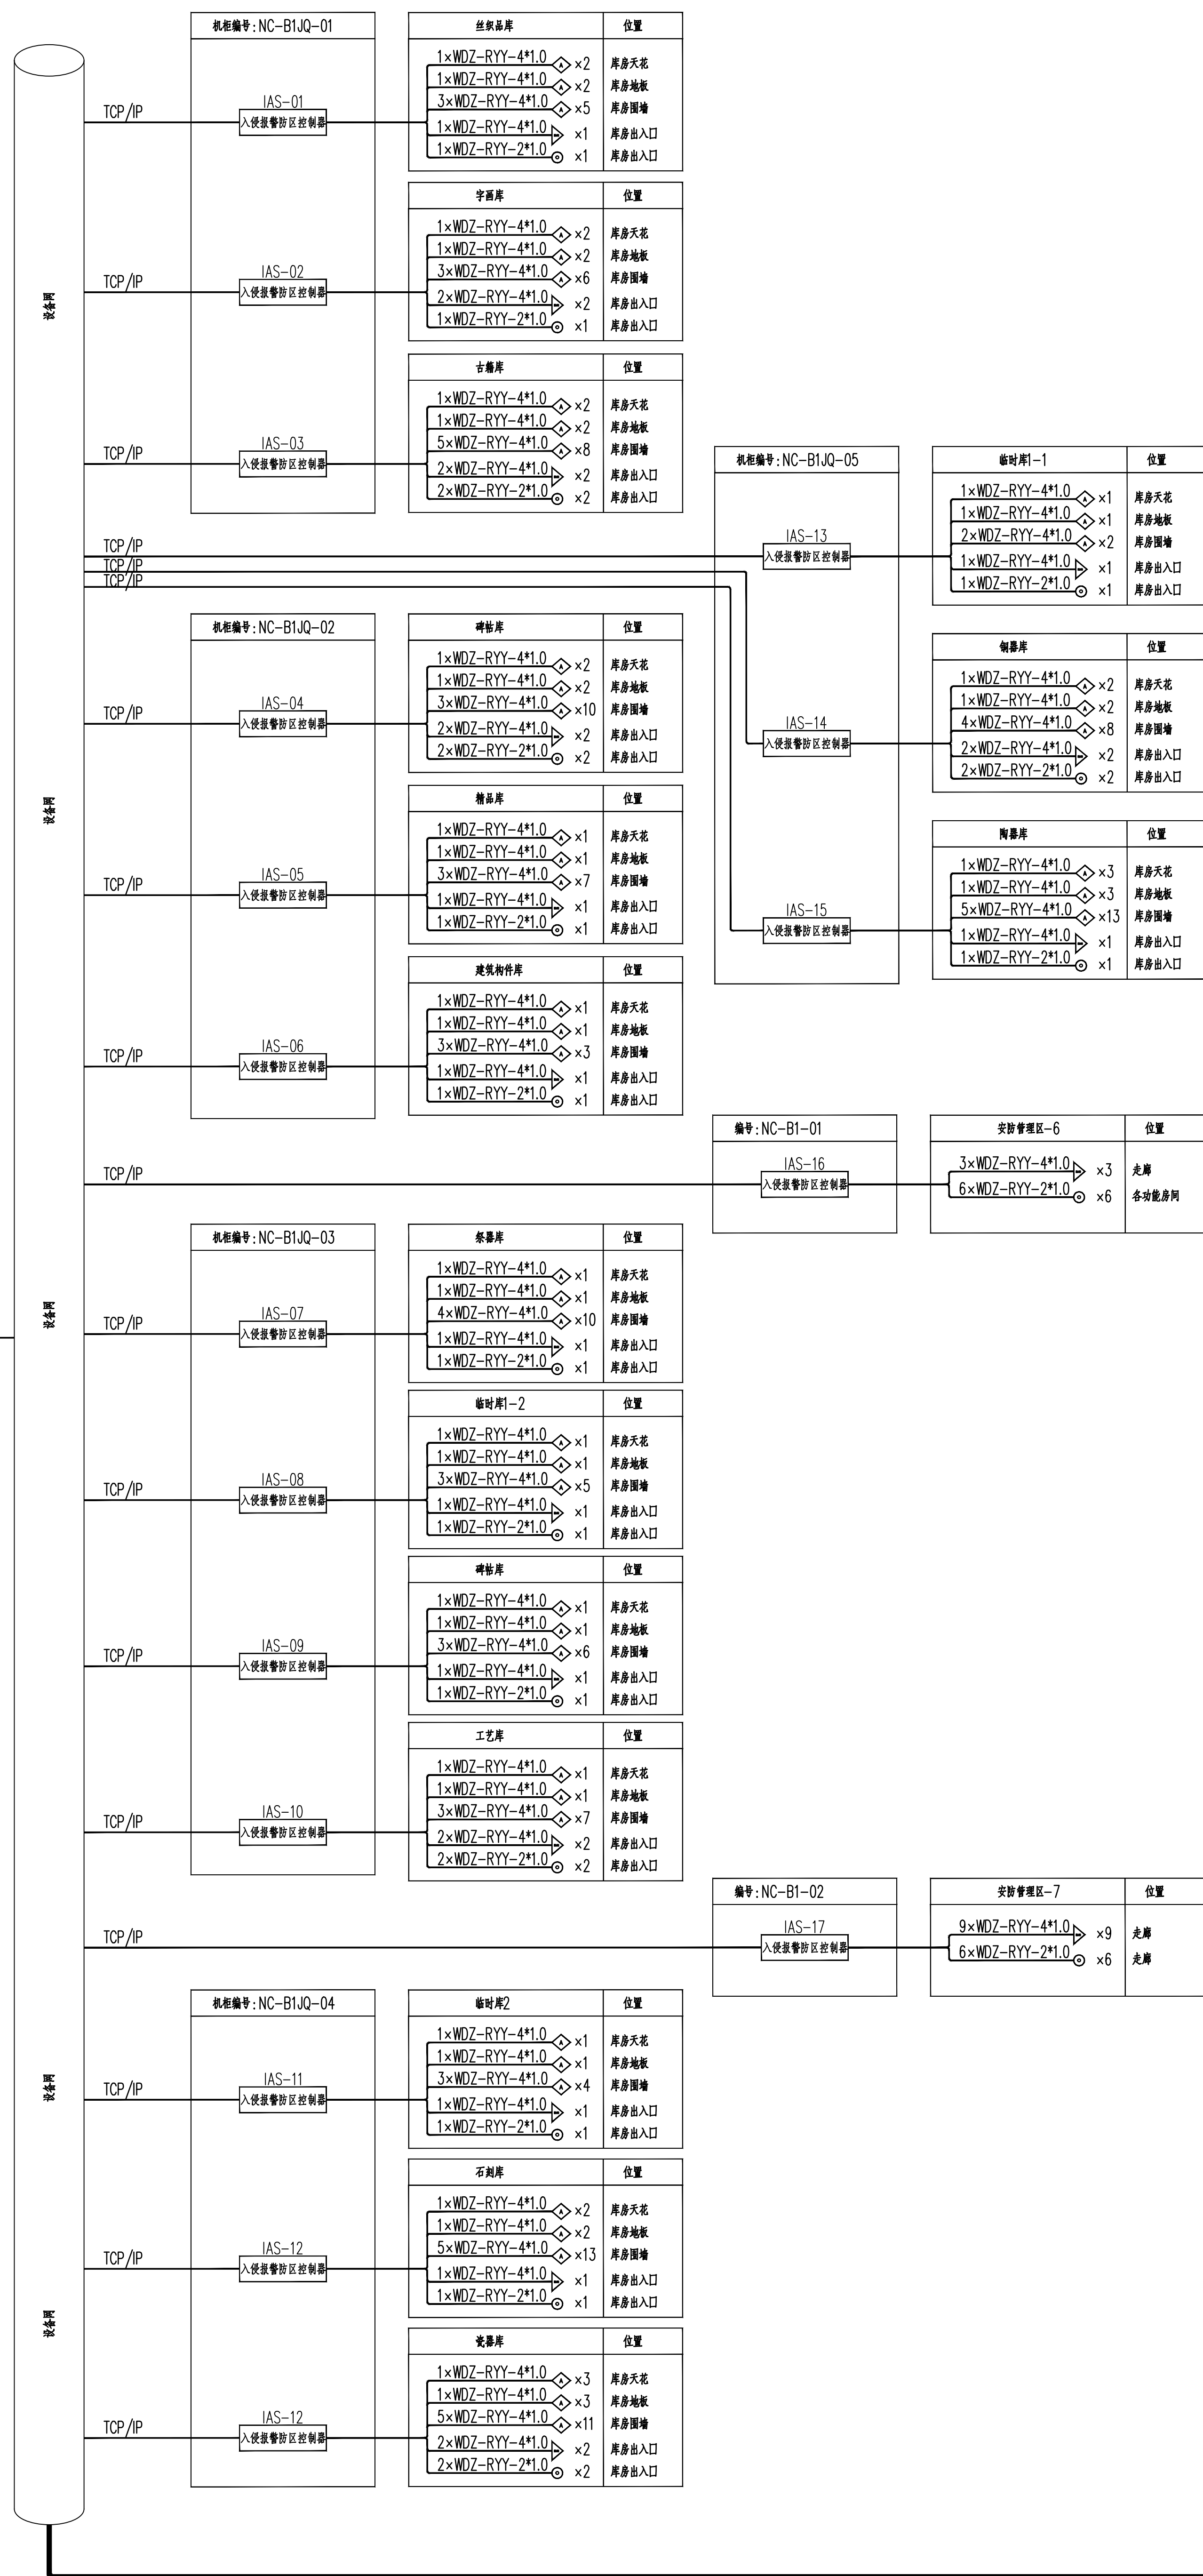
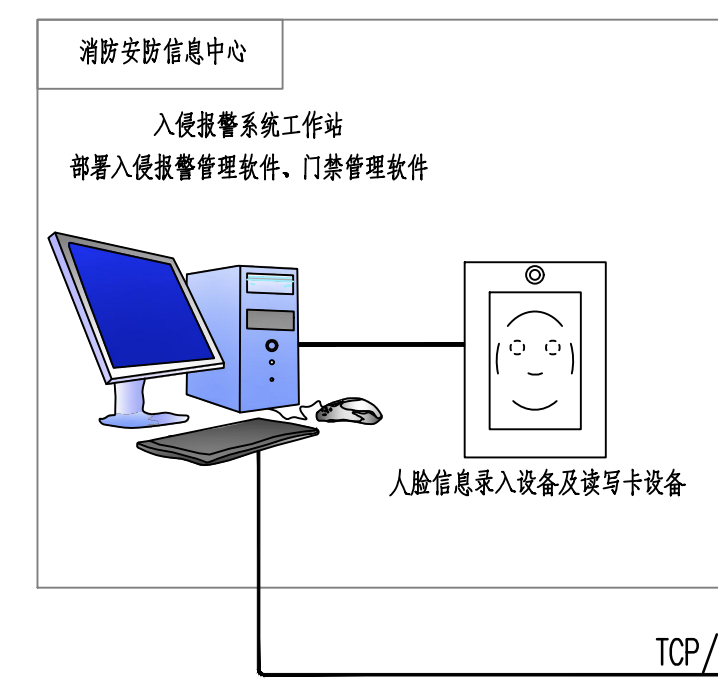
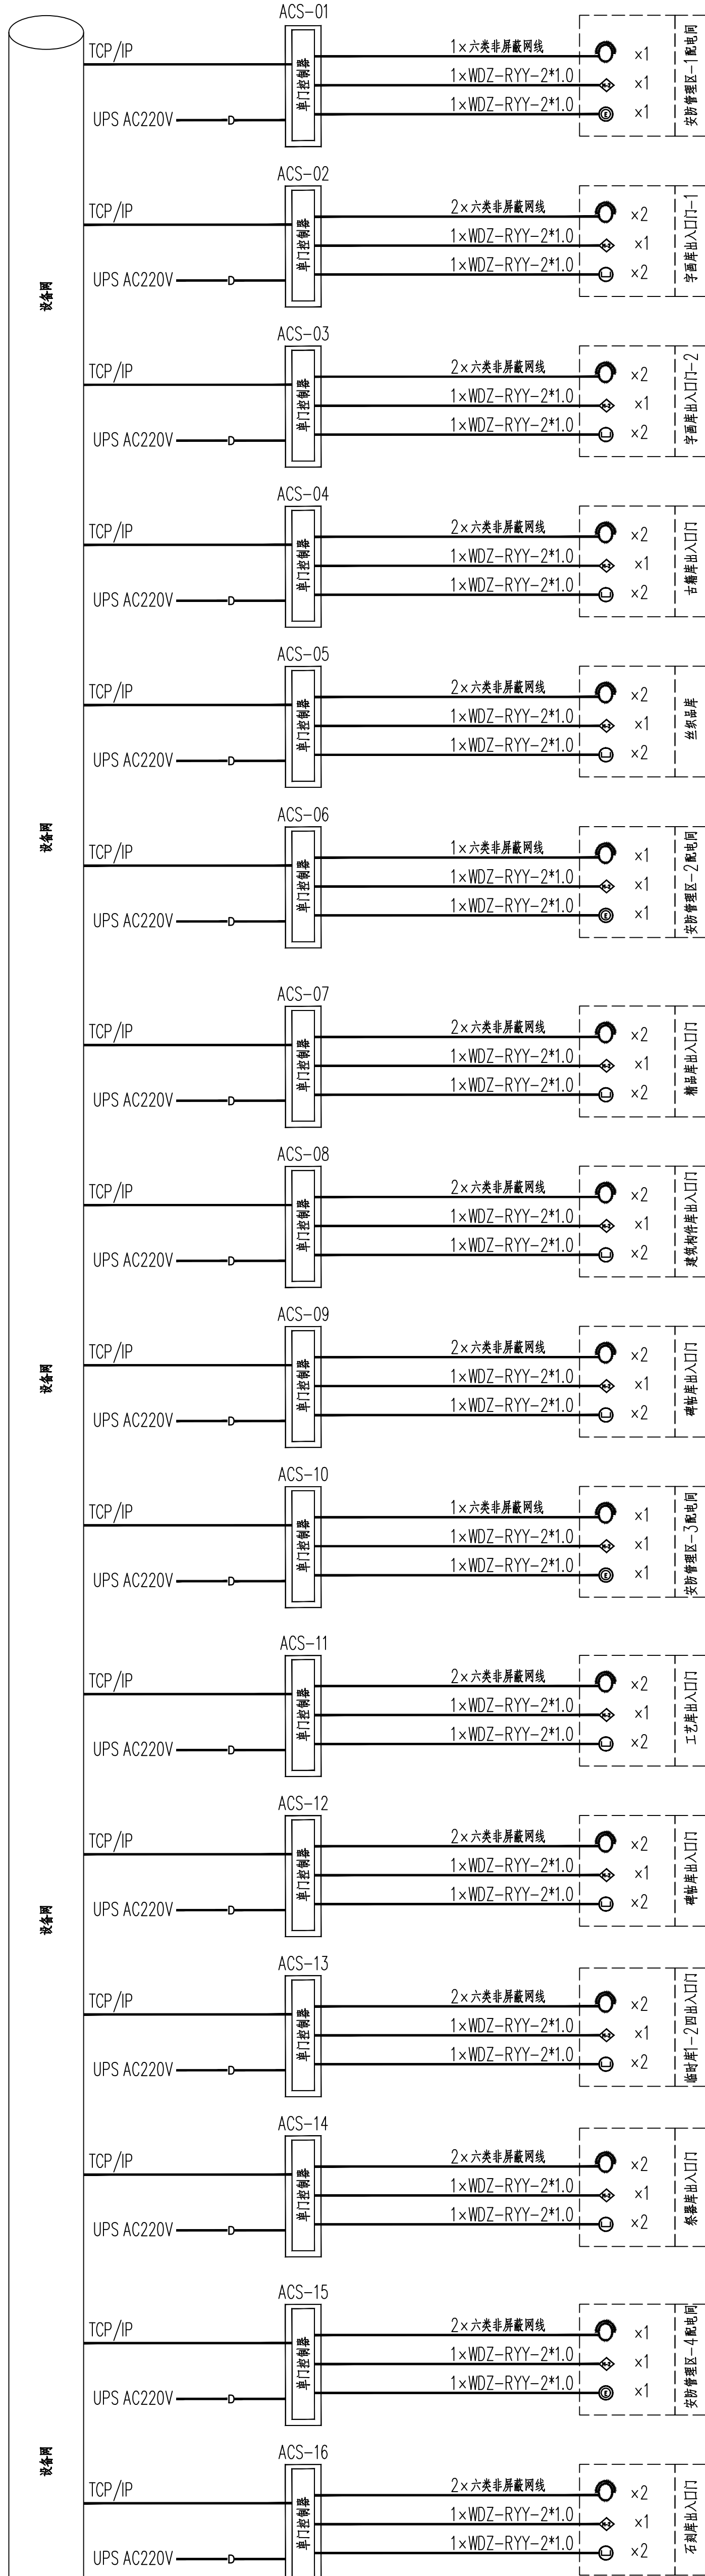


[illegible]

### 安防禁区入侵报警系统图

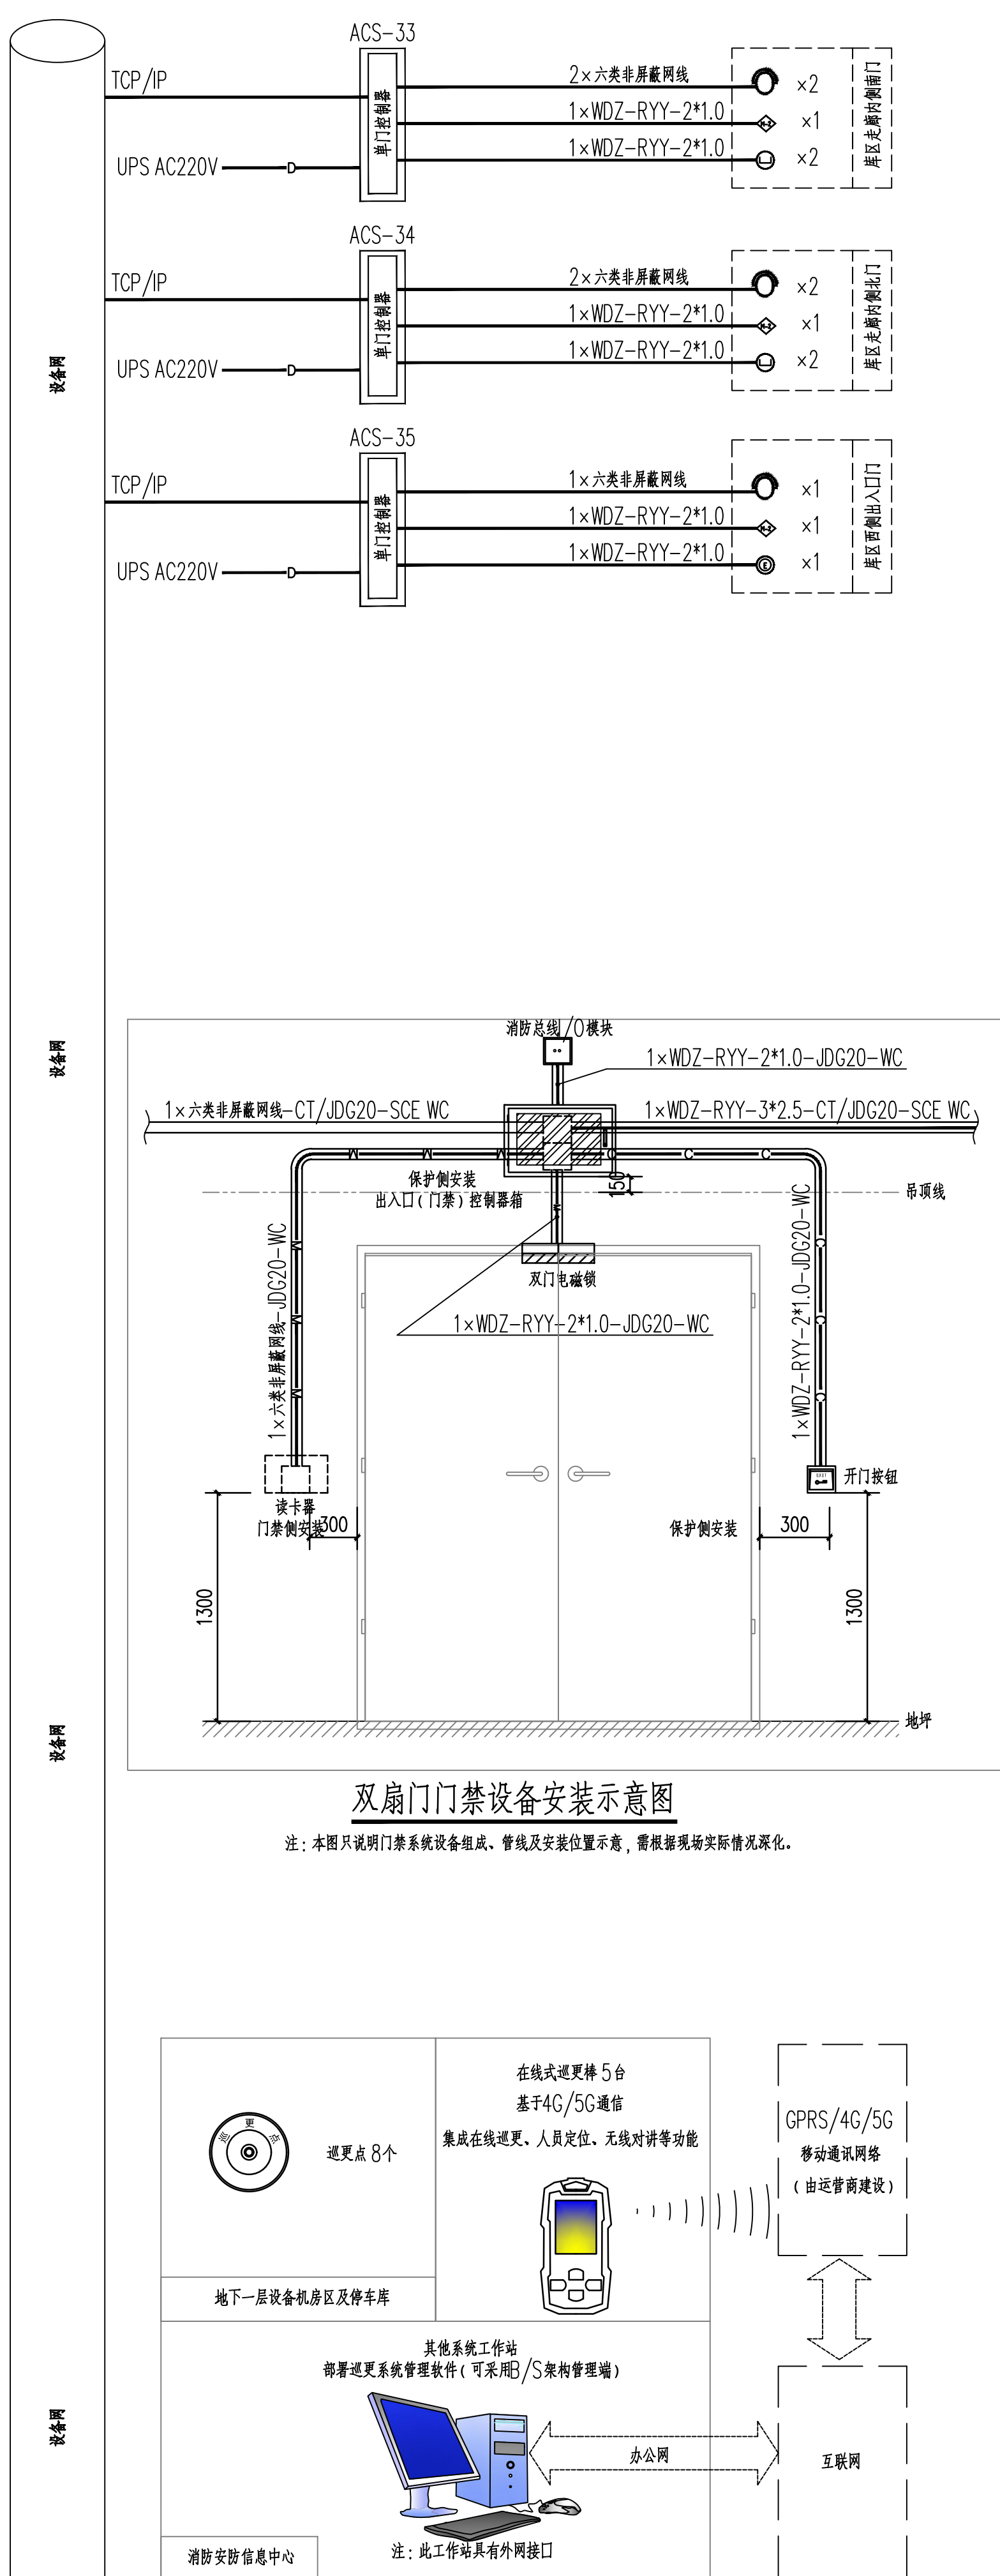

### 安防禁区门禁管理系统图

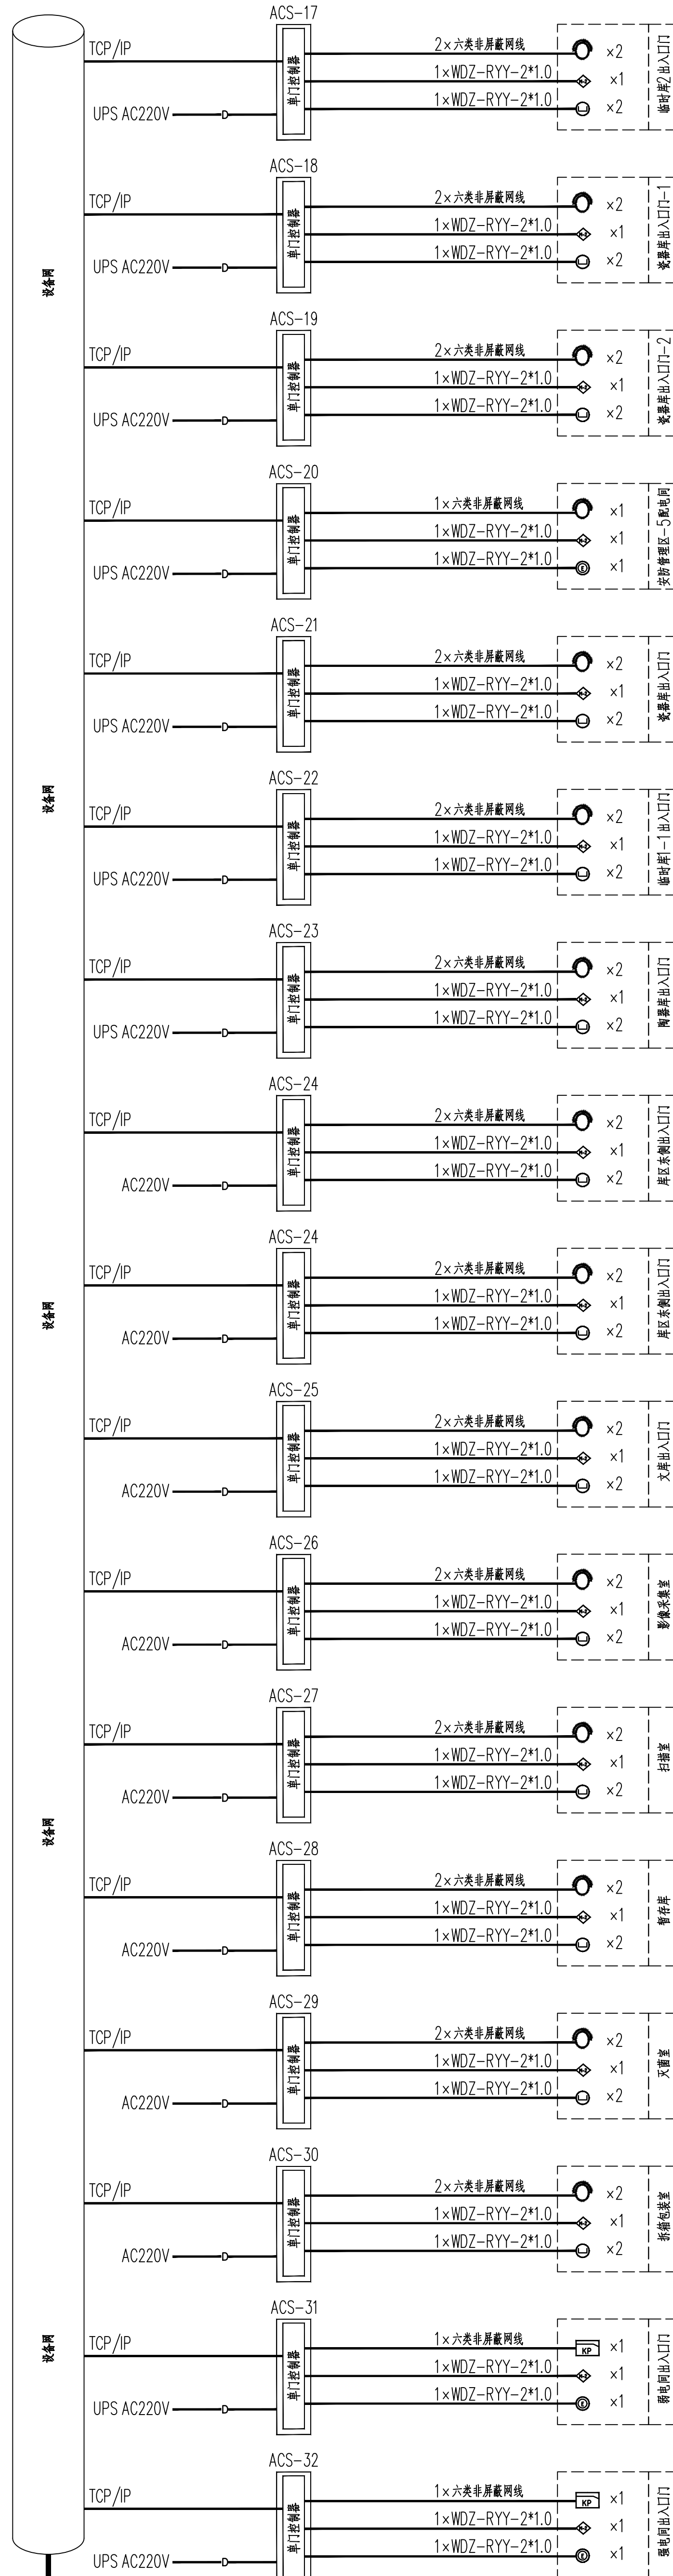

### 电子巡查系统图

[illegible]