



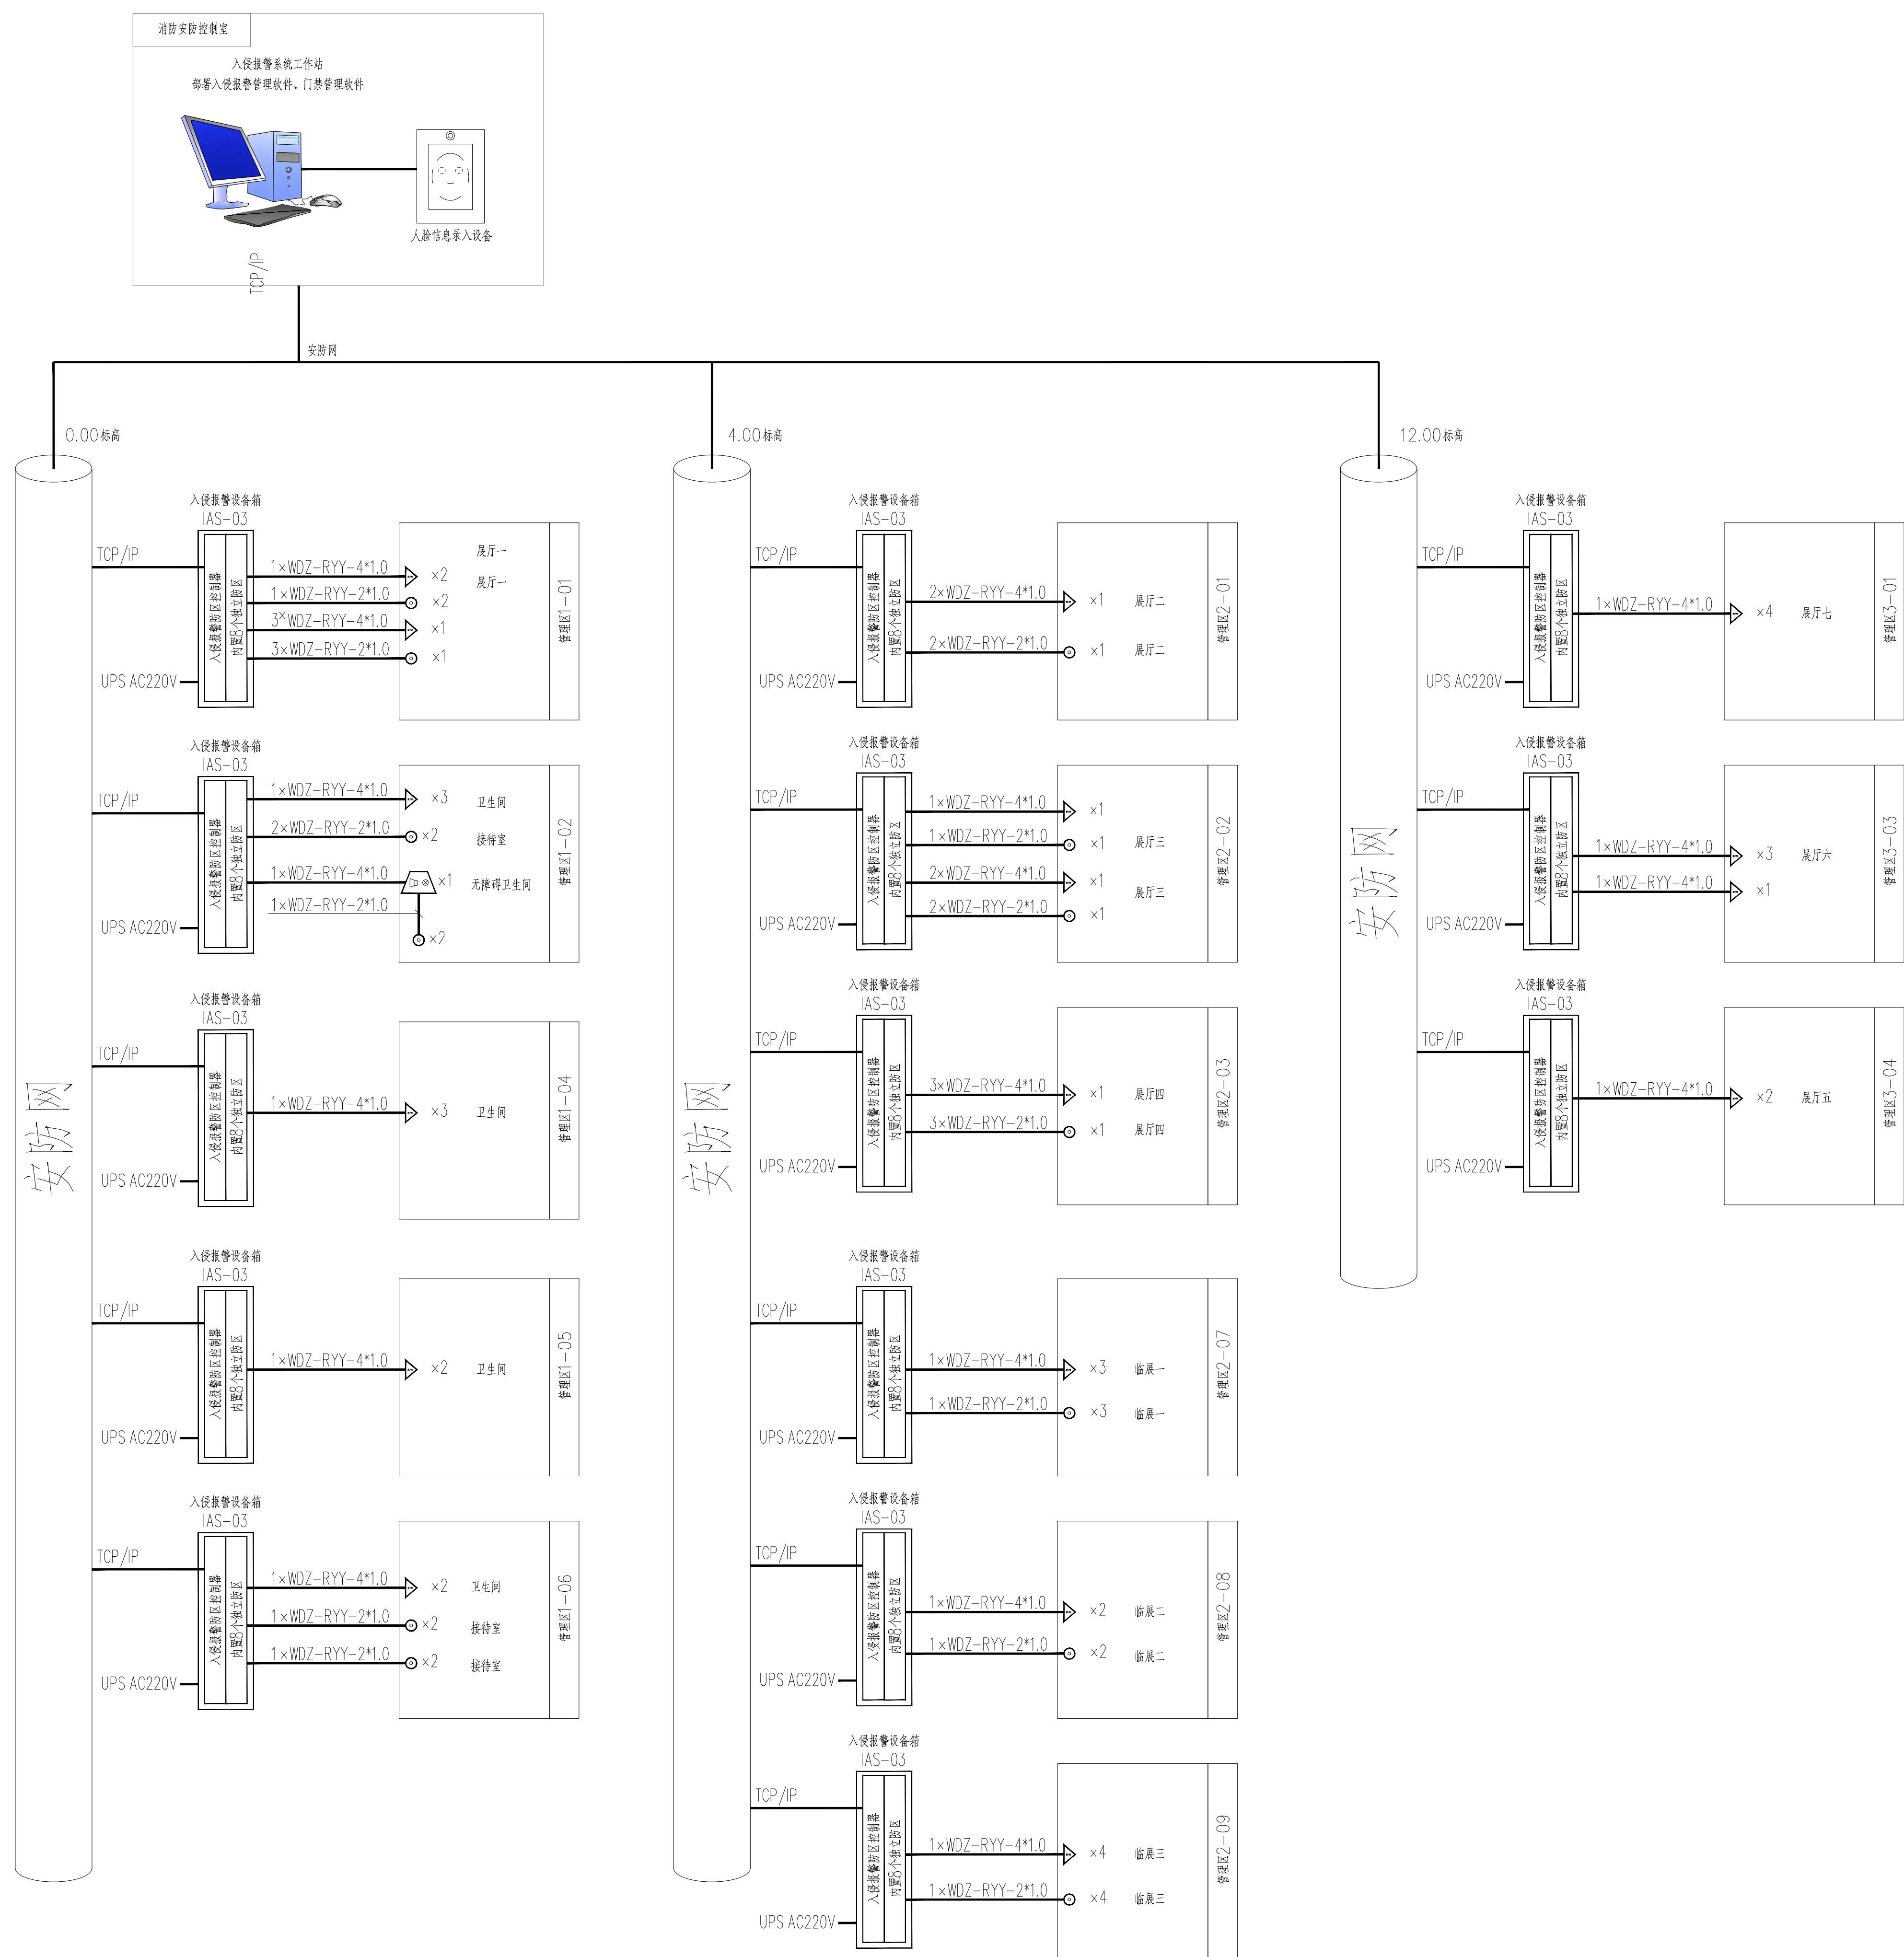

入侵报警系统图

注：各防区模块、电源模块均安装在安防机柜中。

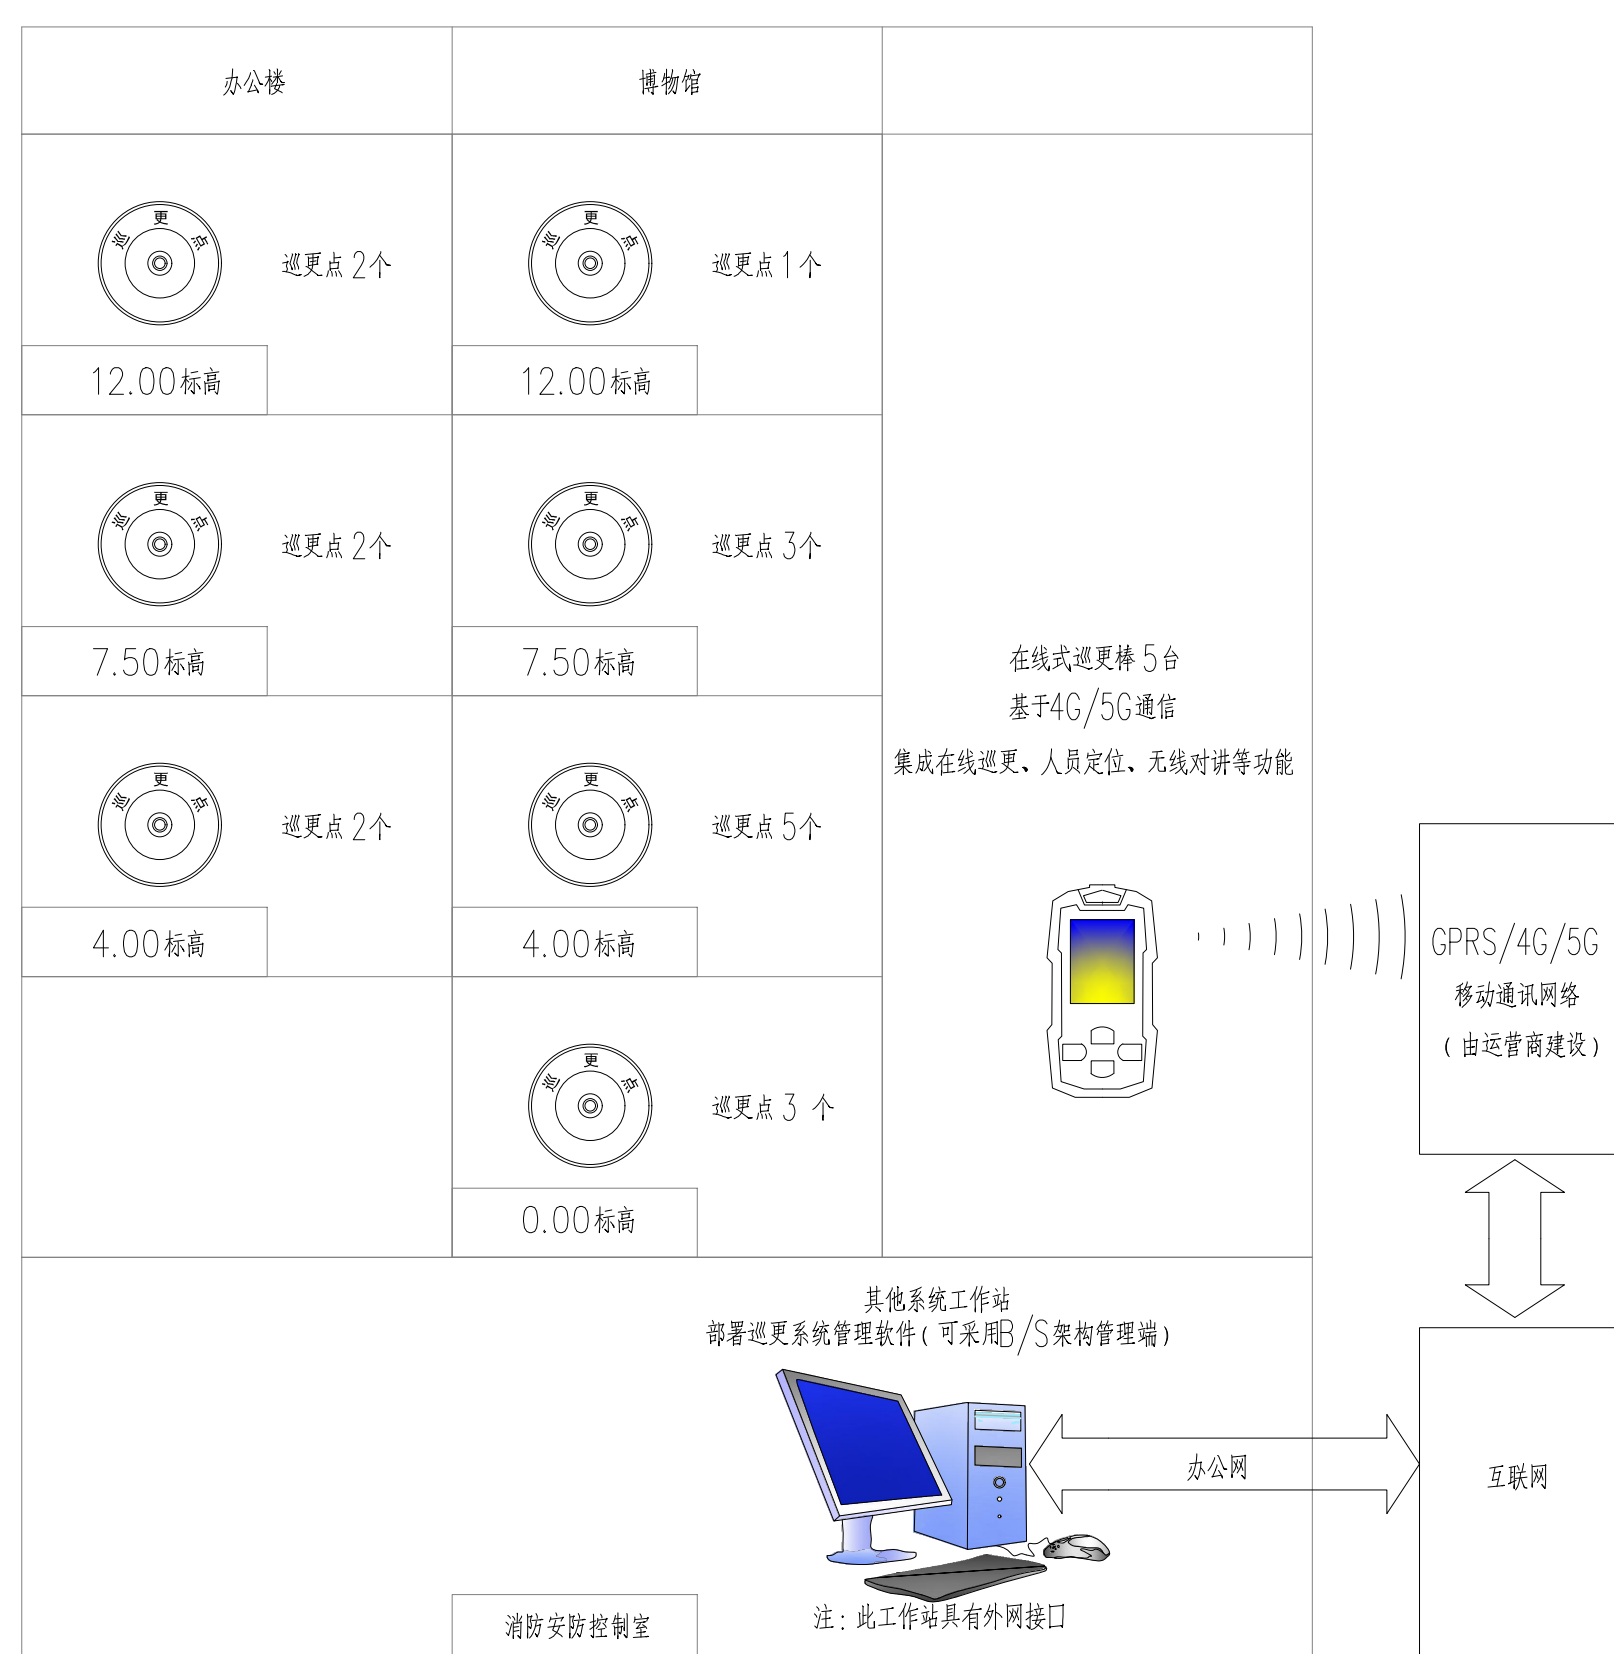

电子巡查(在线式巡更)系统图

注册执业人 REGISTERED PRACTITIONER	
注册证号 REGISTERED CERTIFICATE NO.	
注册印章号 REGISTERED SIGNATURE NO.	
盖章 SEAL	

建设单位
CLIENT
泰安市博物馆

设计号 PROJECT NO.	25-033
工程名称 PROJECT NAME	泰山博物馆建设项目工程总承包(EPC)

子项目名称 SUB PROJECT	泰山博物院建设项目(博物馆主楼)
图名 TITLE	入侵报警系统图、电子巡查系统图

项目总负责人		
PROJECT LEADER		

APPROVED BY		
甲 姓		
CHECKED BY		

校 对		
PROJ223 BY		
10 11		

制 图 DRAWING BY			
图 号 DWG. NO.	智能施	图 号 DWG. NO.	03-02
版 本 号		日 期	2005.12

条形码
7 460191 920038