





中国中原设计研究院有限公司
CHINA ZHONGYUAN DESIGN RESEARCH INSTITUTE CO., LTD.
设计证书编号: A161002630

合作单位
COOPERATION
此图仅用于前期招标, 不得用于施工

柱号			
	KZ1	KZ2	KZ3
	0.000~3.000	0.000~3.000	0.000~3.000
	4Φ25(4Φ12)+12Φ22	4Φ25(4Φ12)+12Φ22	4Φ25(4Φ12)+6Φ20+6Φ22
截面	Φ12Φ100/200 (Φ12Φ100)	Φ10Φ100/200 (Φ10Φ100)	Φ12Φ100/200 (Φ12Φ100)

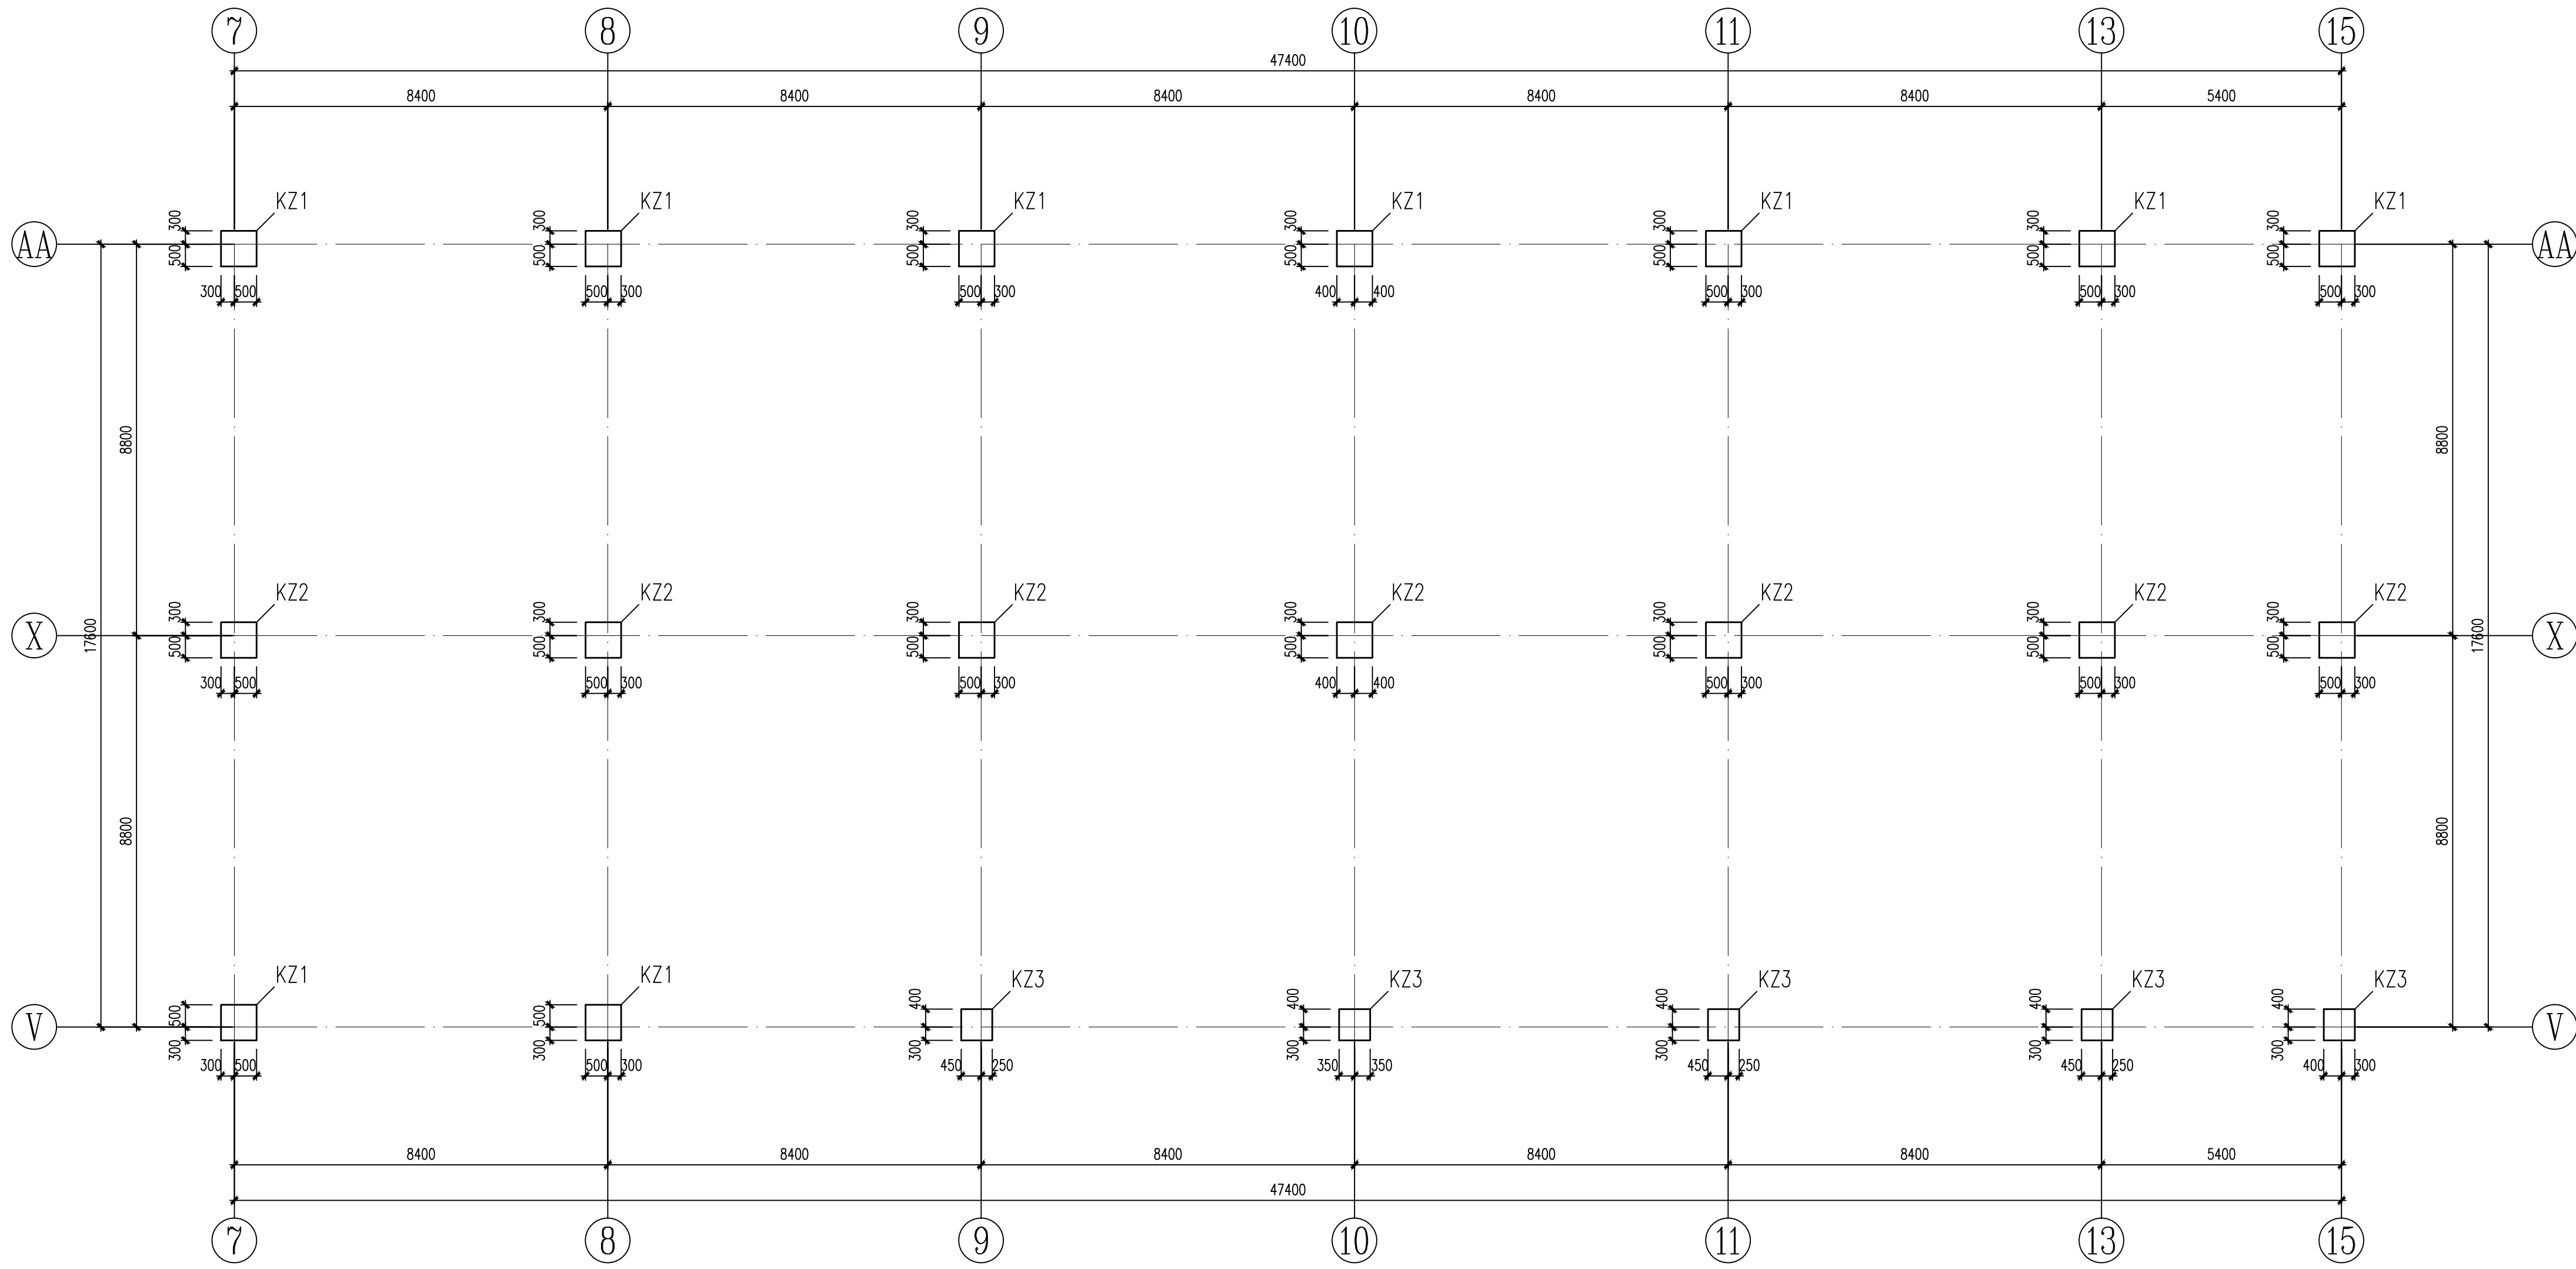

三层柱配筋平面

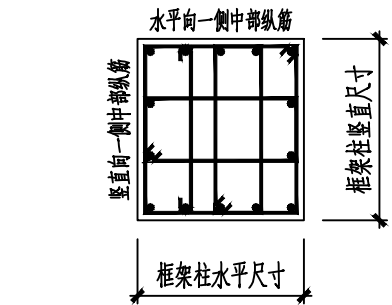

柱配筋示意图
注: 当柱截面中纵筋位置不同时, 应以满足截面配筋率为准

- 说明:
1. 本图应按结构设计总说明中相关要求施工。
 2. 本图中柱定位除注明外均居轴线中或柱边与轴线齐平。
 3. 本图应配合《混凝土结构施工图平面整体表示方法制图规则和构造详图》(22G101-01) 框架柱有关节点做法施工。
 4. 若在同一组内复合箍筋各肢位置不能满足对称性要求时, 沿柱竖向相邻两组箍筋应交错放置, 具体做法详22G101-1第2-17页。
 5. 框架柱起止标高应配合上下层结构平面, 核对无误后方可施工; 当详图中框架柱起止标高与结构平面板面标高不一致时, 应以结构平面板面标高为准。