




总图
建筑
结构
给排水

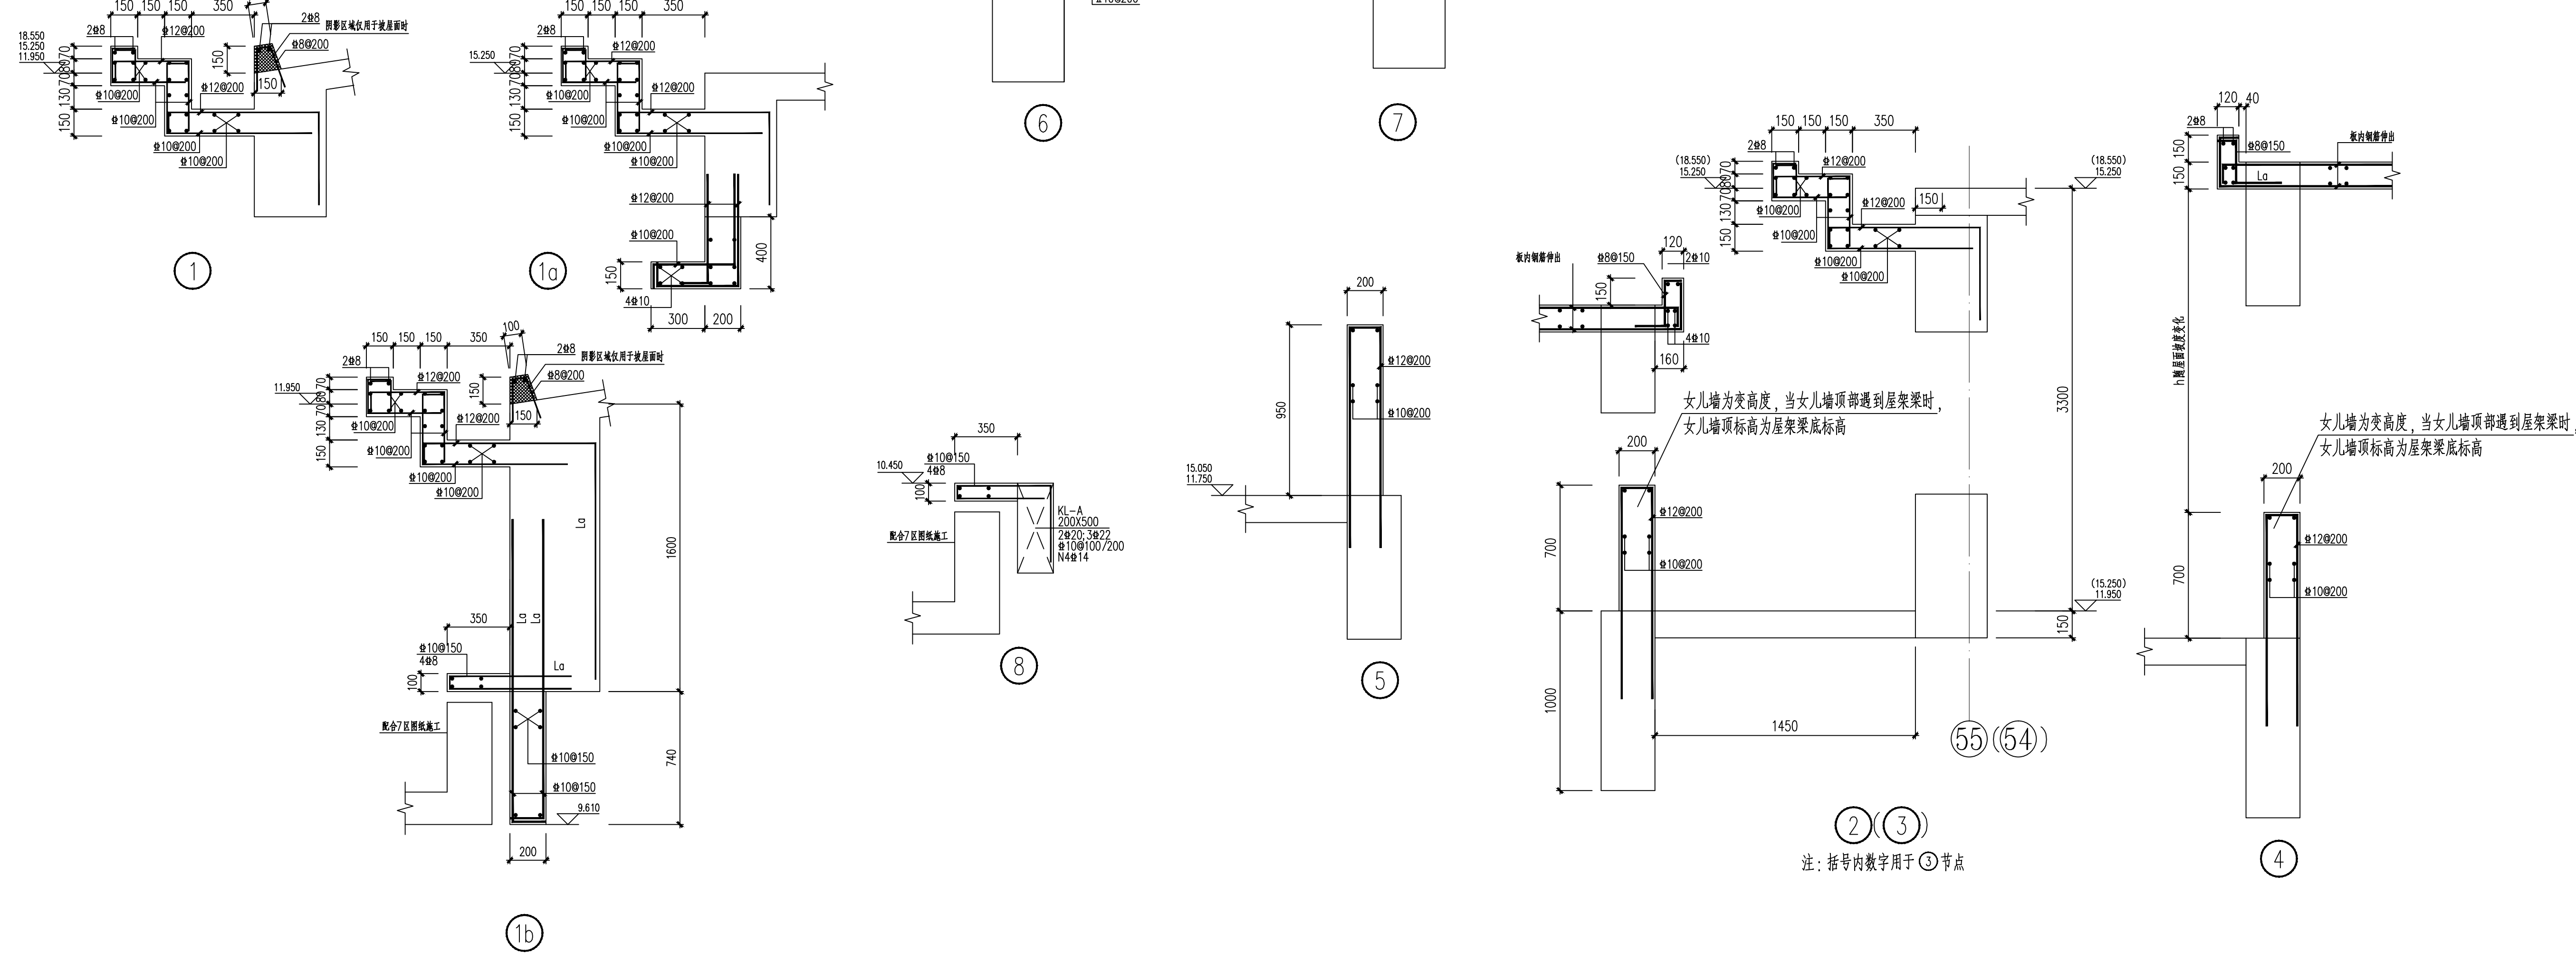


1. 其余范围土方堆载时, 堆载面标高均用 h_1 表示, 其余范围垫面标高。
2. 图中所示土方堆载时的现场堆载高度 $h_1=150$; h 表示堆, 单位mm。
3. 未注明范围垫面标高时, 按或深于 h_1 处理; 未注明范围的路面一律。
4. 渠侧倒台阶处时, 除垫层注明渠侧垫面标高、渠顶面标高外渠侧垫面高相同; 周边坎坎高与节点时, 除垫层注明渠侧垫面高相同外周边垫面标高。
5. 节点、构造柱(编号GZ)首切配合建施, 按节点无, 方可施工。
6. 未注明范围垫面配合建施时, 未注明范围垫面为GZ。
7. 绿篱首切配合建施, 节点, 对节点无方可施工; 坎边无节点时, 边边加细详。
8. 对坡度不大于4mm的钢筋网水泥土, 每根水泥土工程坡度宜为渠顶宽的3/4。
9. 隔墙下节点, 按节点反打16钢筋, 按节点处理; 板底另加暗拉筋首切配合建施。
10. 图中所示路面坡度 α 数值为200K/400, 其余按: 坡度 $\alpha \geq 20$; 坡度 $\alpha < 20$ 。

1. 本层结构板设置柱 $\Phi 12@200$ 及双向拉通筋(拉通筋按图示意);
2. 本层所有板面支筋及板底筋均为附加筋;附加筋应与拉通筋间隔设置,且应位于本层;
3. 板面支筋锚固的长度从支筋表示长度起算并应伸至板底;
4. 凡在支一层则注明延伸长度者,表示支筋锚固长度应伸至板底并应伸另一侧锚入梁或墙内;
5. 边长锚固通洞及升降板时,锚固需伸开板底,墙内须满足支筋锚固长度要求;
6. 拉通筋板面与板底均为双向(十字轴)向在外侧,圆(板)轴(字轴)向在右侧;
7. 现浇板块配筋应按图章《混凝土结构施工图平面整体表示方法制图规则和构造详图(现浇混凝土板式、剪力墙、梁)》(22G101-1)施工。

1. 编号相同的配筋应相同（包括支梁主筋加吊筋或附加筋）；
2. 未注明的等差梁配筋处，包括支梁主筋处应按图例加一设置；未注明的高低梁配筋处应按图例加一设置；未注明的主次梁相交处应按图例加一设置；
3. 非框架梁、支梁与柱、墙相连时，主筋、箍筋按框架梁（K 构造（箍筋加密））；非框架梁、端支梁配筋大于 2 号 12 时，应采用 22G101—1 第 2—40 页中“充分利用钢筋的抗拉强度”的配筋构造；
4. 当框架梁（KL）、连梁（LL）—端锚固牢固度不足满足抗震锚固要求时，应采用机械锚固措施；
5. 图中框架梁（L）的弯折长度，其截面为：200X350；截面为：截面 $b \leq 150$ ；截面 $b \geq 140$ ，采用 1/4；
6. 型钢混凝土截面及配筋应同时配型钢混凝土梁详图进行施工；
7. 未注明钢筋级别用 14 号；

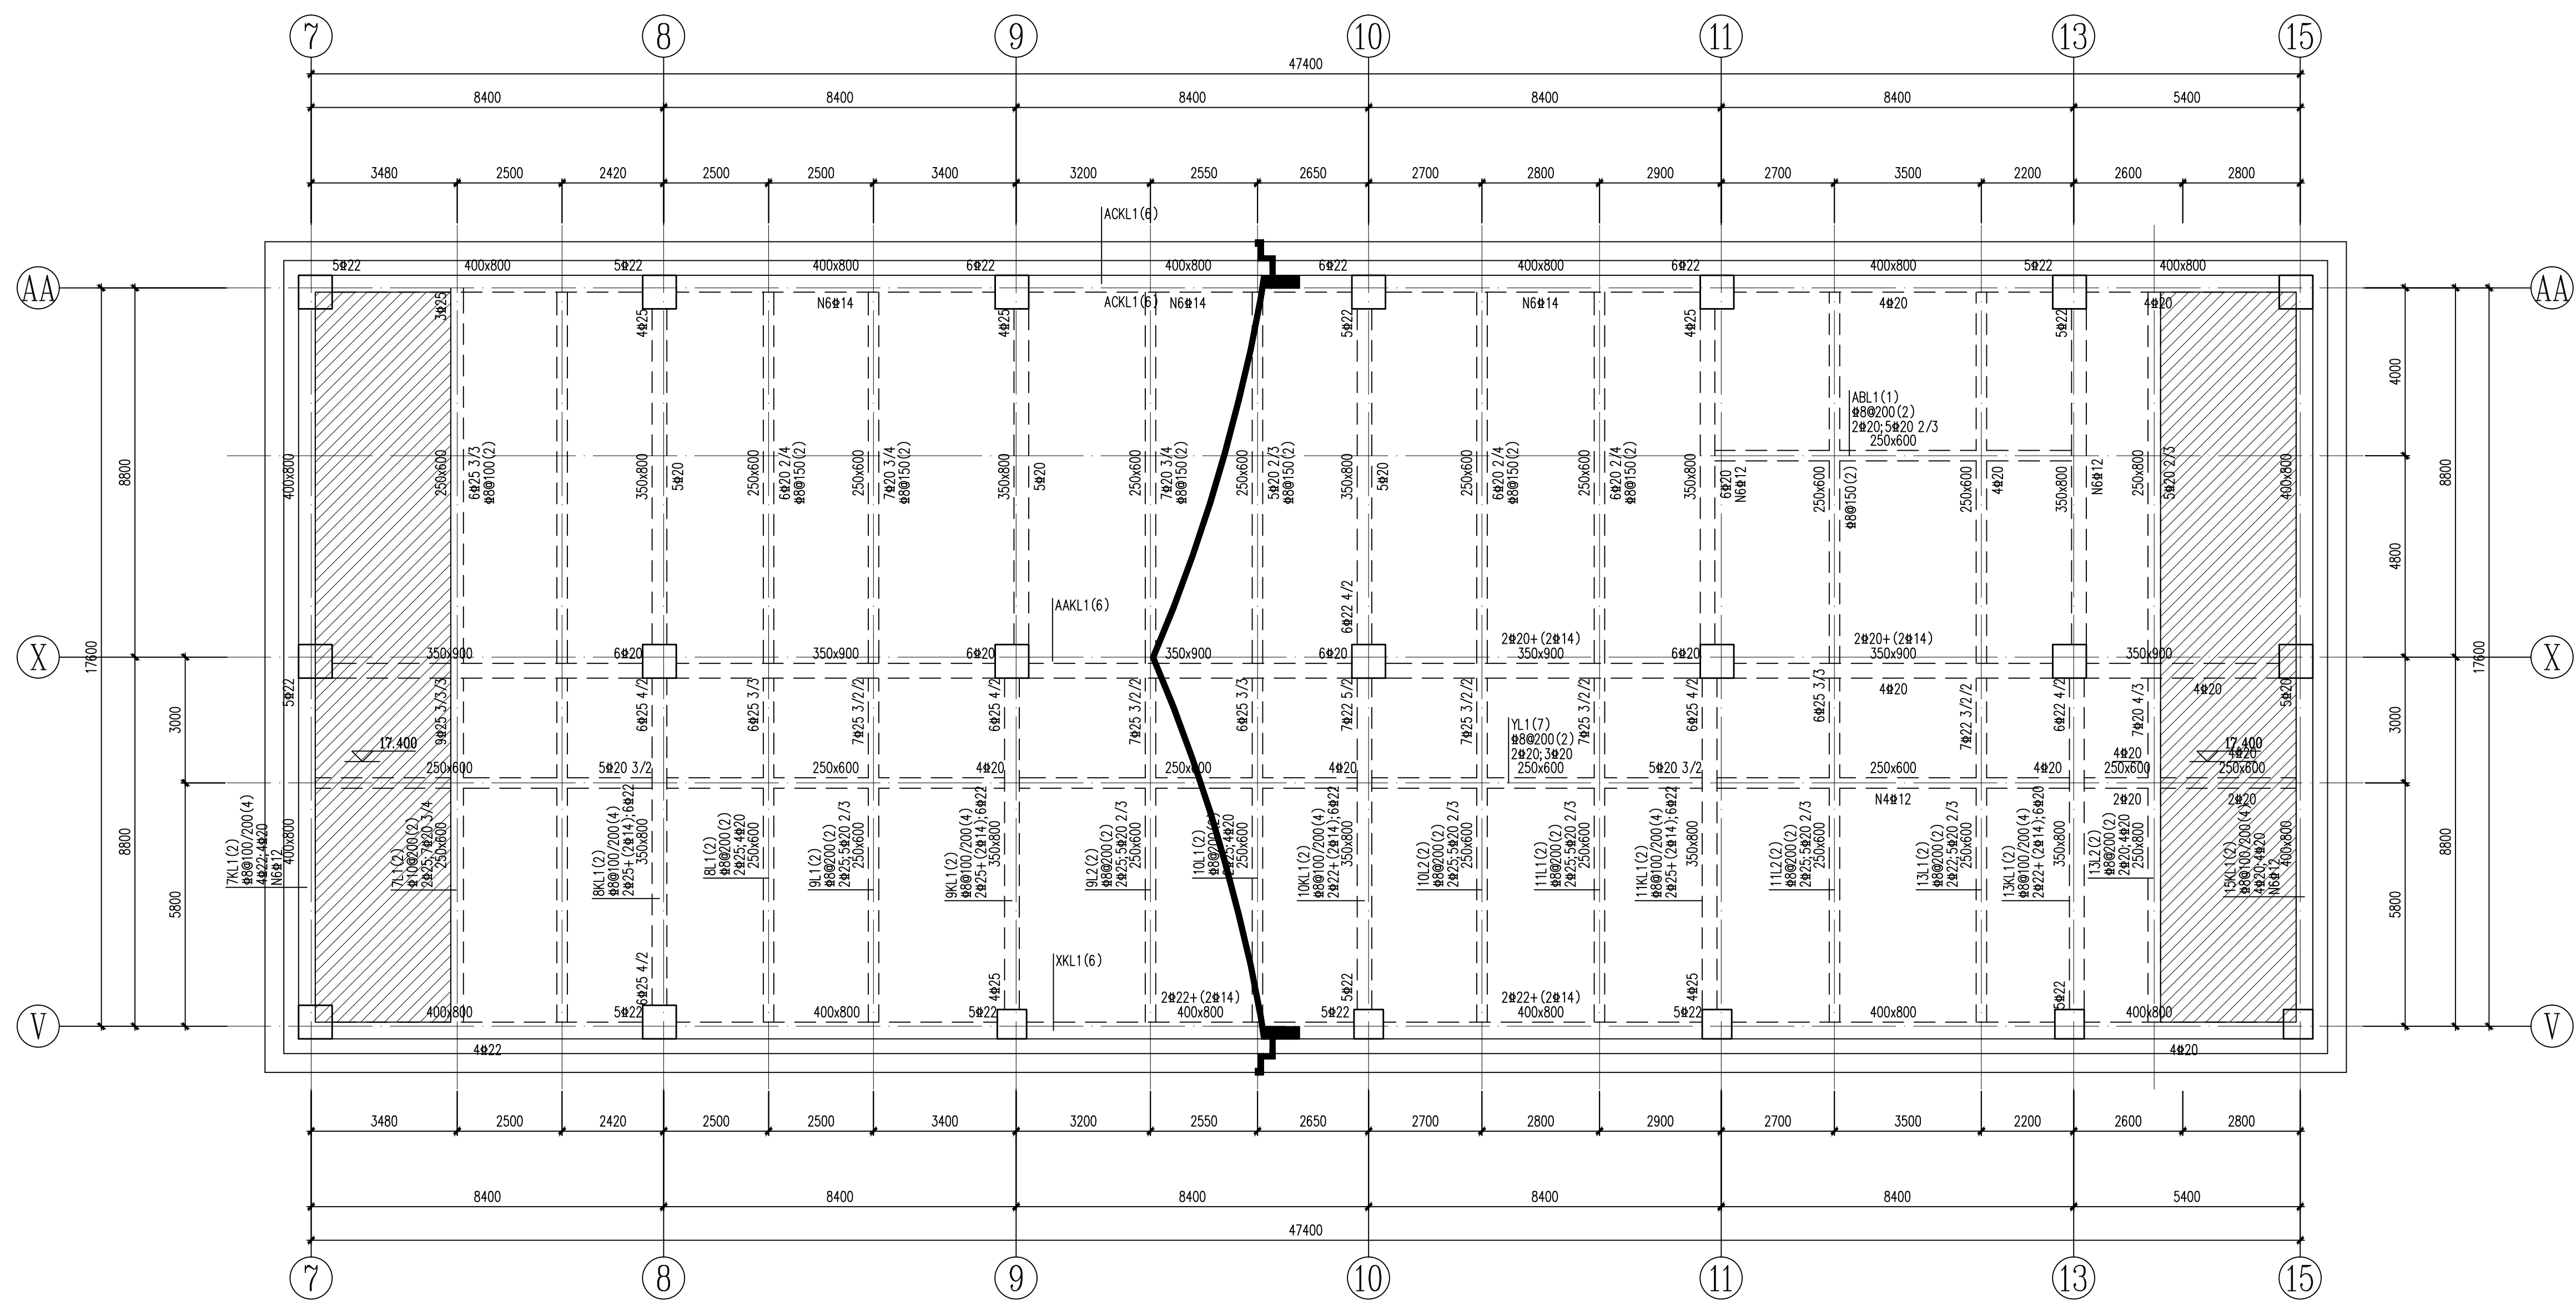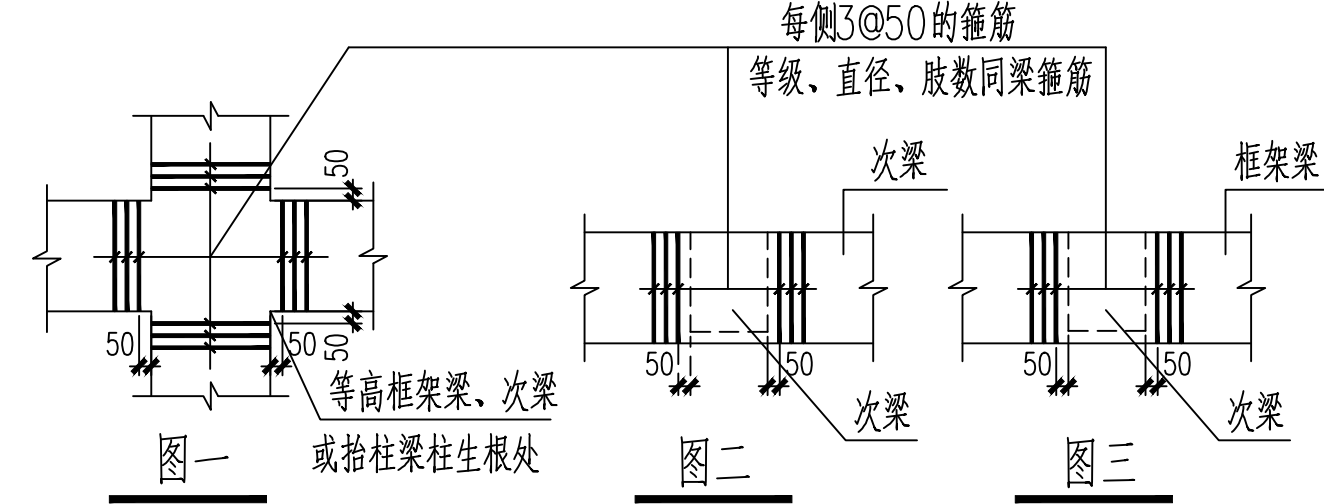

屋面结构平面

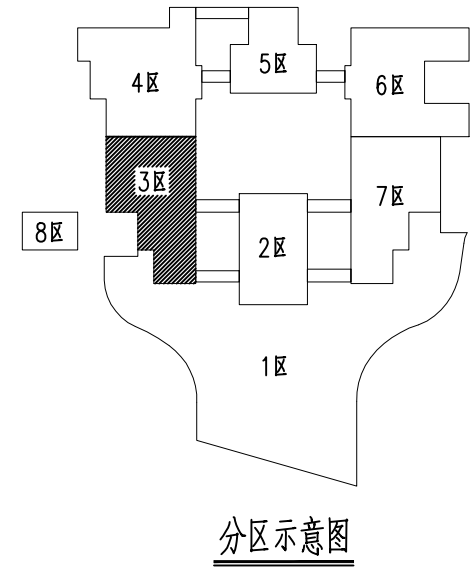

大屋面	坡屋面		C35	C35
3	12.650			
2	6.550	6.700		
1	-0.050	6.600		
-1		6.550		
层号	基础顶		竖向构件 混凝土等级	梁、板混凝土 混凝土等级
	标高(m)	层高(m)		

结构楼层标高及混凝土强度选用表

上部结构嵌固端：基础顶

中国通筑西北设计研究院有限公司

CHINA TONGZHU NORTHERN DESIGN RESEARCH INSTITUTE CO.,LTD

设计证书编号: A161000020

合作单位:

COOPERATION

此图仅用于前期招标,不得用于施工

出图令号

RELEAS CODE

注册执业人

REGISTERED ARCHITECT

注册证书号

REGISTERED CERTIFICATE NO.

注册印章号

REGISTERED SEAL NO.

工程名称

PROJECT NAME

建设单位

CLIENT

设计单位

DESIGN UNIT

项目负责人

PROJECT LEADER

审核

CHECK BY

审批

APPROVED BY

签字人

SIGNATURE

姓名

NAME

职务

DUTY

日期

DATE

条号

BAR CODE

泰山博物馆

TAISHAN MUSEUM

5186101376

6100263-5152

泰安市博物馆

TAISHAN MUSEUM

25-033

泰山博物馆建设项目工程总承包 (EPC)

3区屋面结构平面

泰山博物馆建设项目 (博物馆主馆)

3区屋面结构平面

项目总负责人

PROJECT LEADER

审 查

CHECK BY

审 批

APPROVED BY

专业负责人

SPECIALIST CHIEF

校 对

CHECK BY

设 计

DESIGN BY

版 次

VERSION

结 构

STRUCTURE

版 次

VERSION

日 期

DATE

条 号

BAR CODE

1

2025.04