


总图				暖通			
建筑				动力			
结构				电气			
给排水							

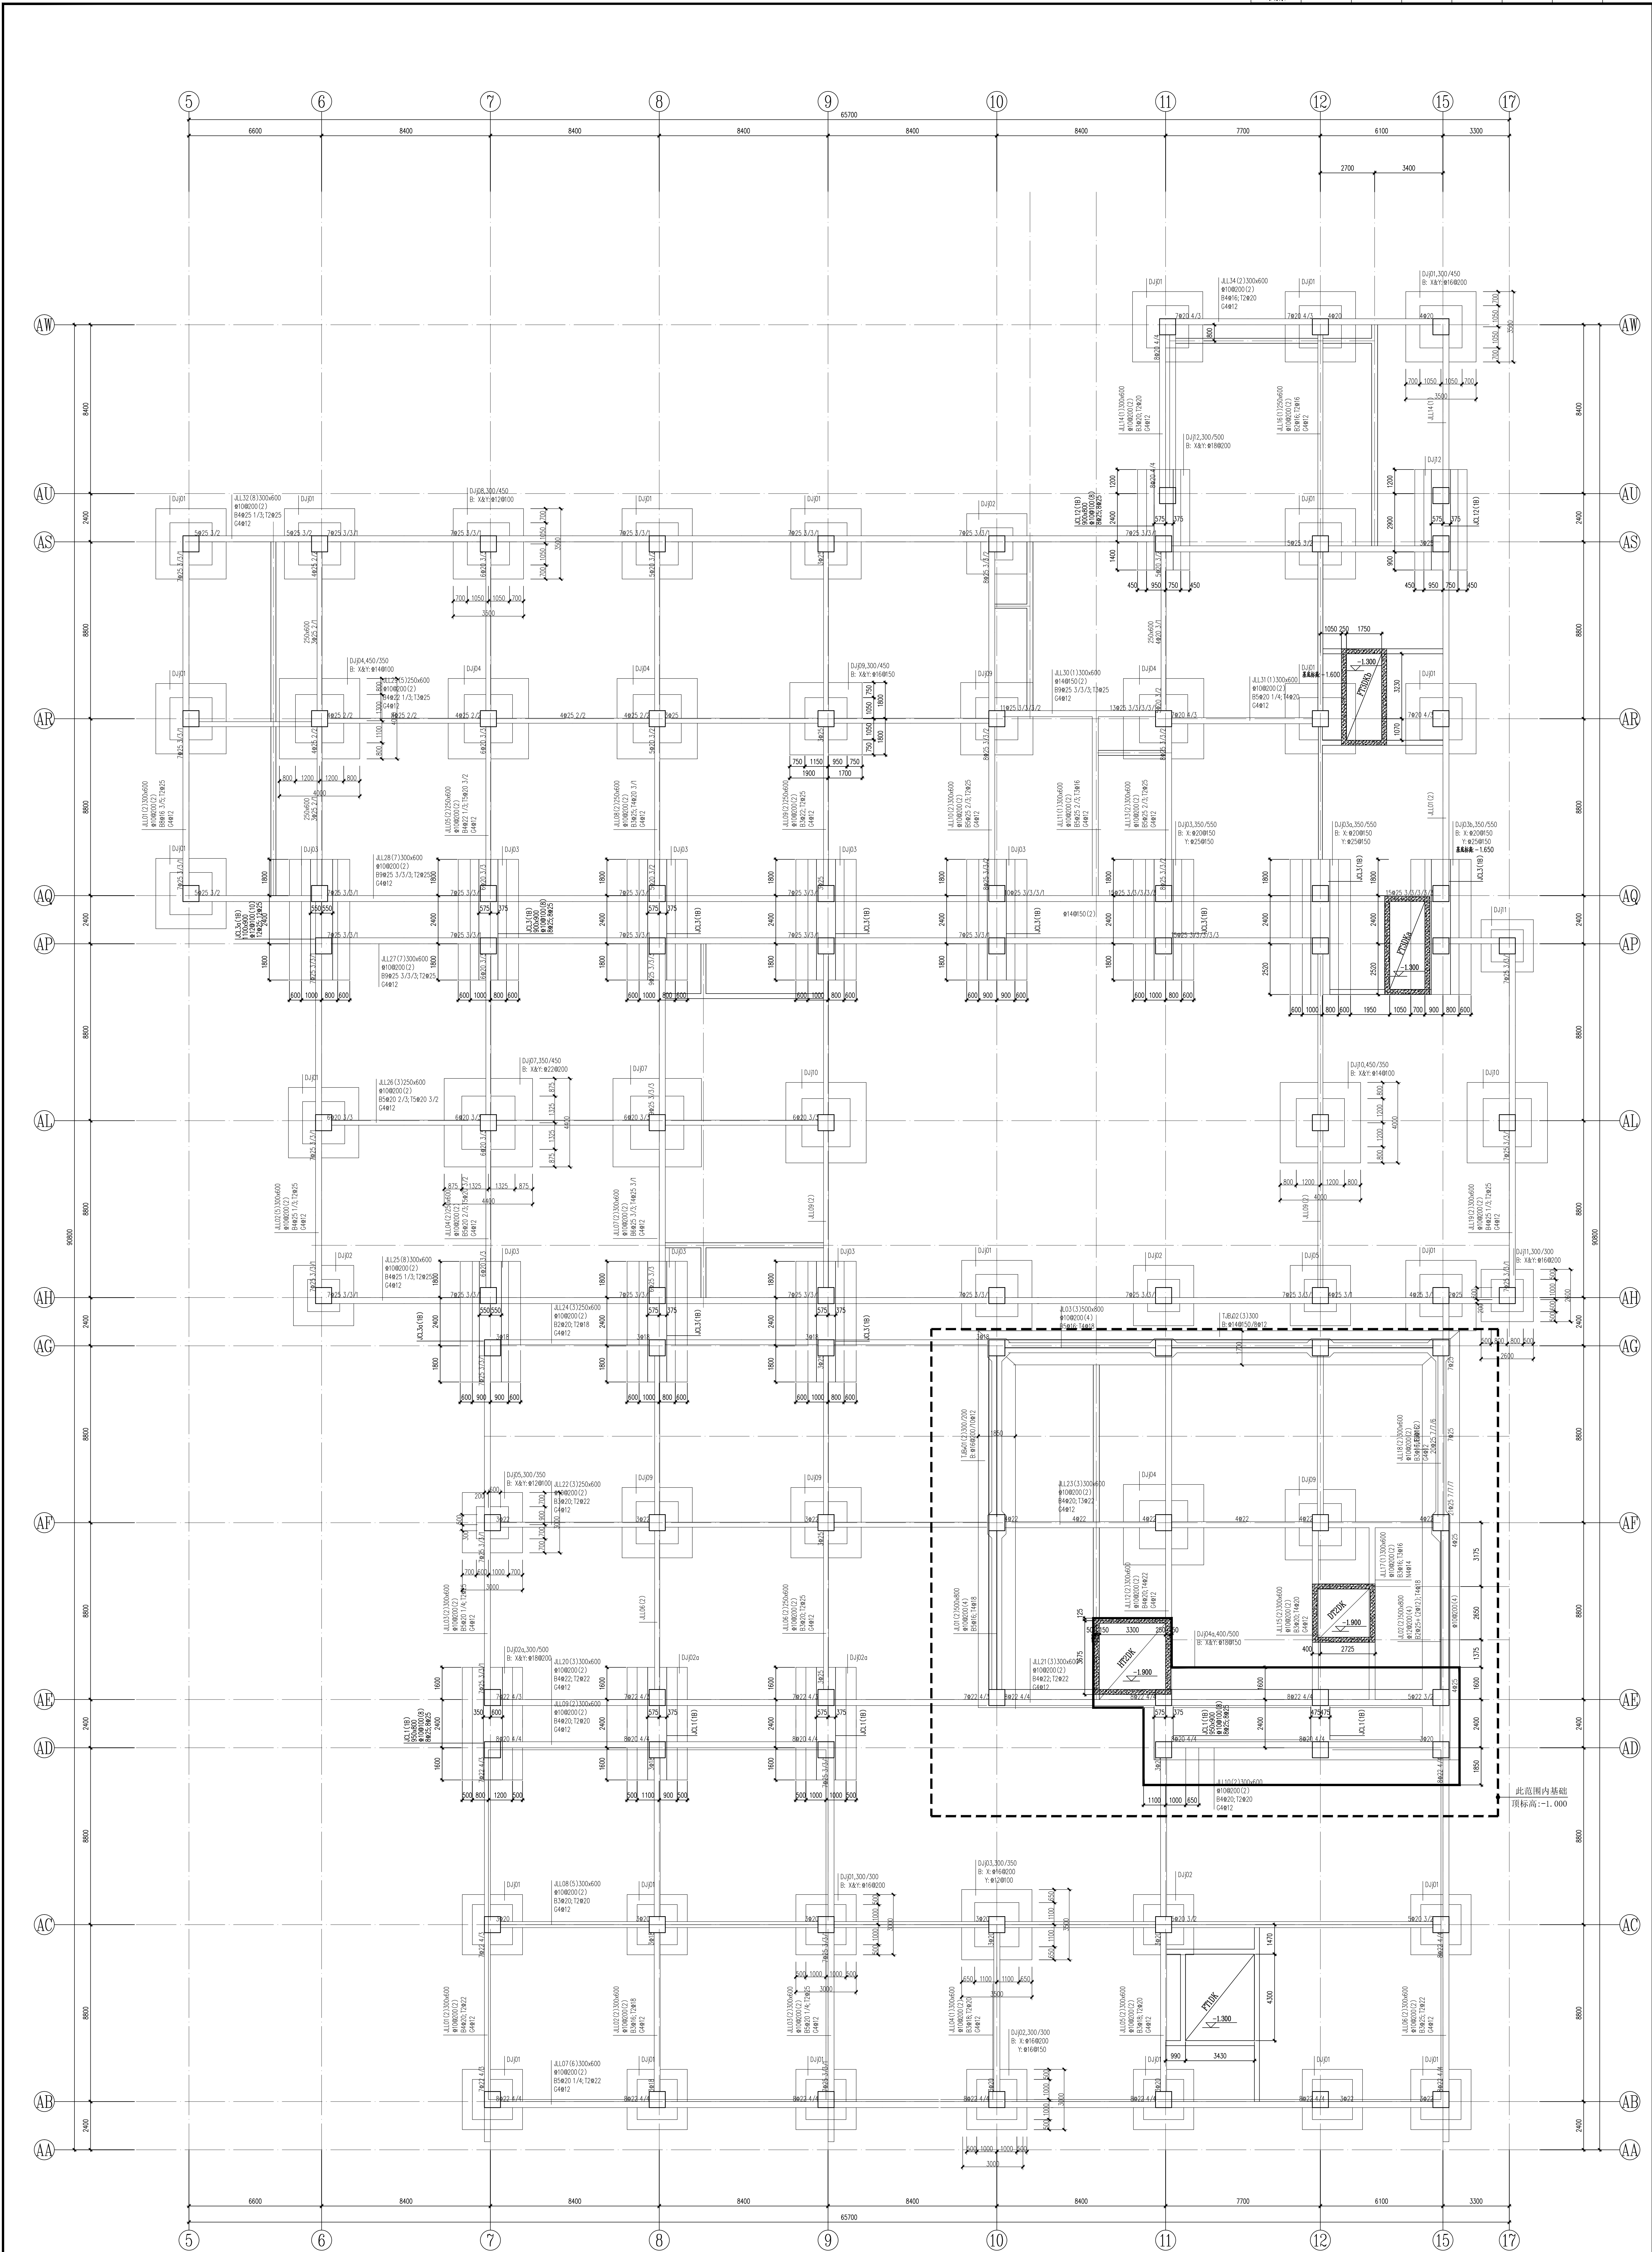

基础结构平面

基础说明：

1. 基础底标高除注明者外均为 3.000; 基础拉梁 (编号 JLL-*) 顶标高 3.900; 基础梁 (编号 JCL-*) 底标高按荷载条形基础翼缘板底平;
2. 未注明定位的基础梁 (编号 JCL-*) 及基础拉梁 (编号 JLL-*) 均居轴线中;
3. 标注相同的基础梁及基础拉梁配筋相同;
4. 基础混凝土等级为 C35, 基础构件的混凝土保护层厚度 50mm;
5. 配筋配箍平面图、楼梯结构详图须标注梁柱及梯柱插筋; 该图中柱轴线的定位关系详见柱配筋平面;
5. 防震接地预埋件应密切配合电气设置。

[illegible]