



总图				暖通		
建筑				动力		
结构				电气		
给排水						

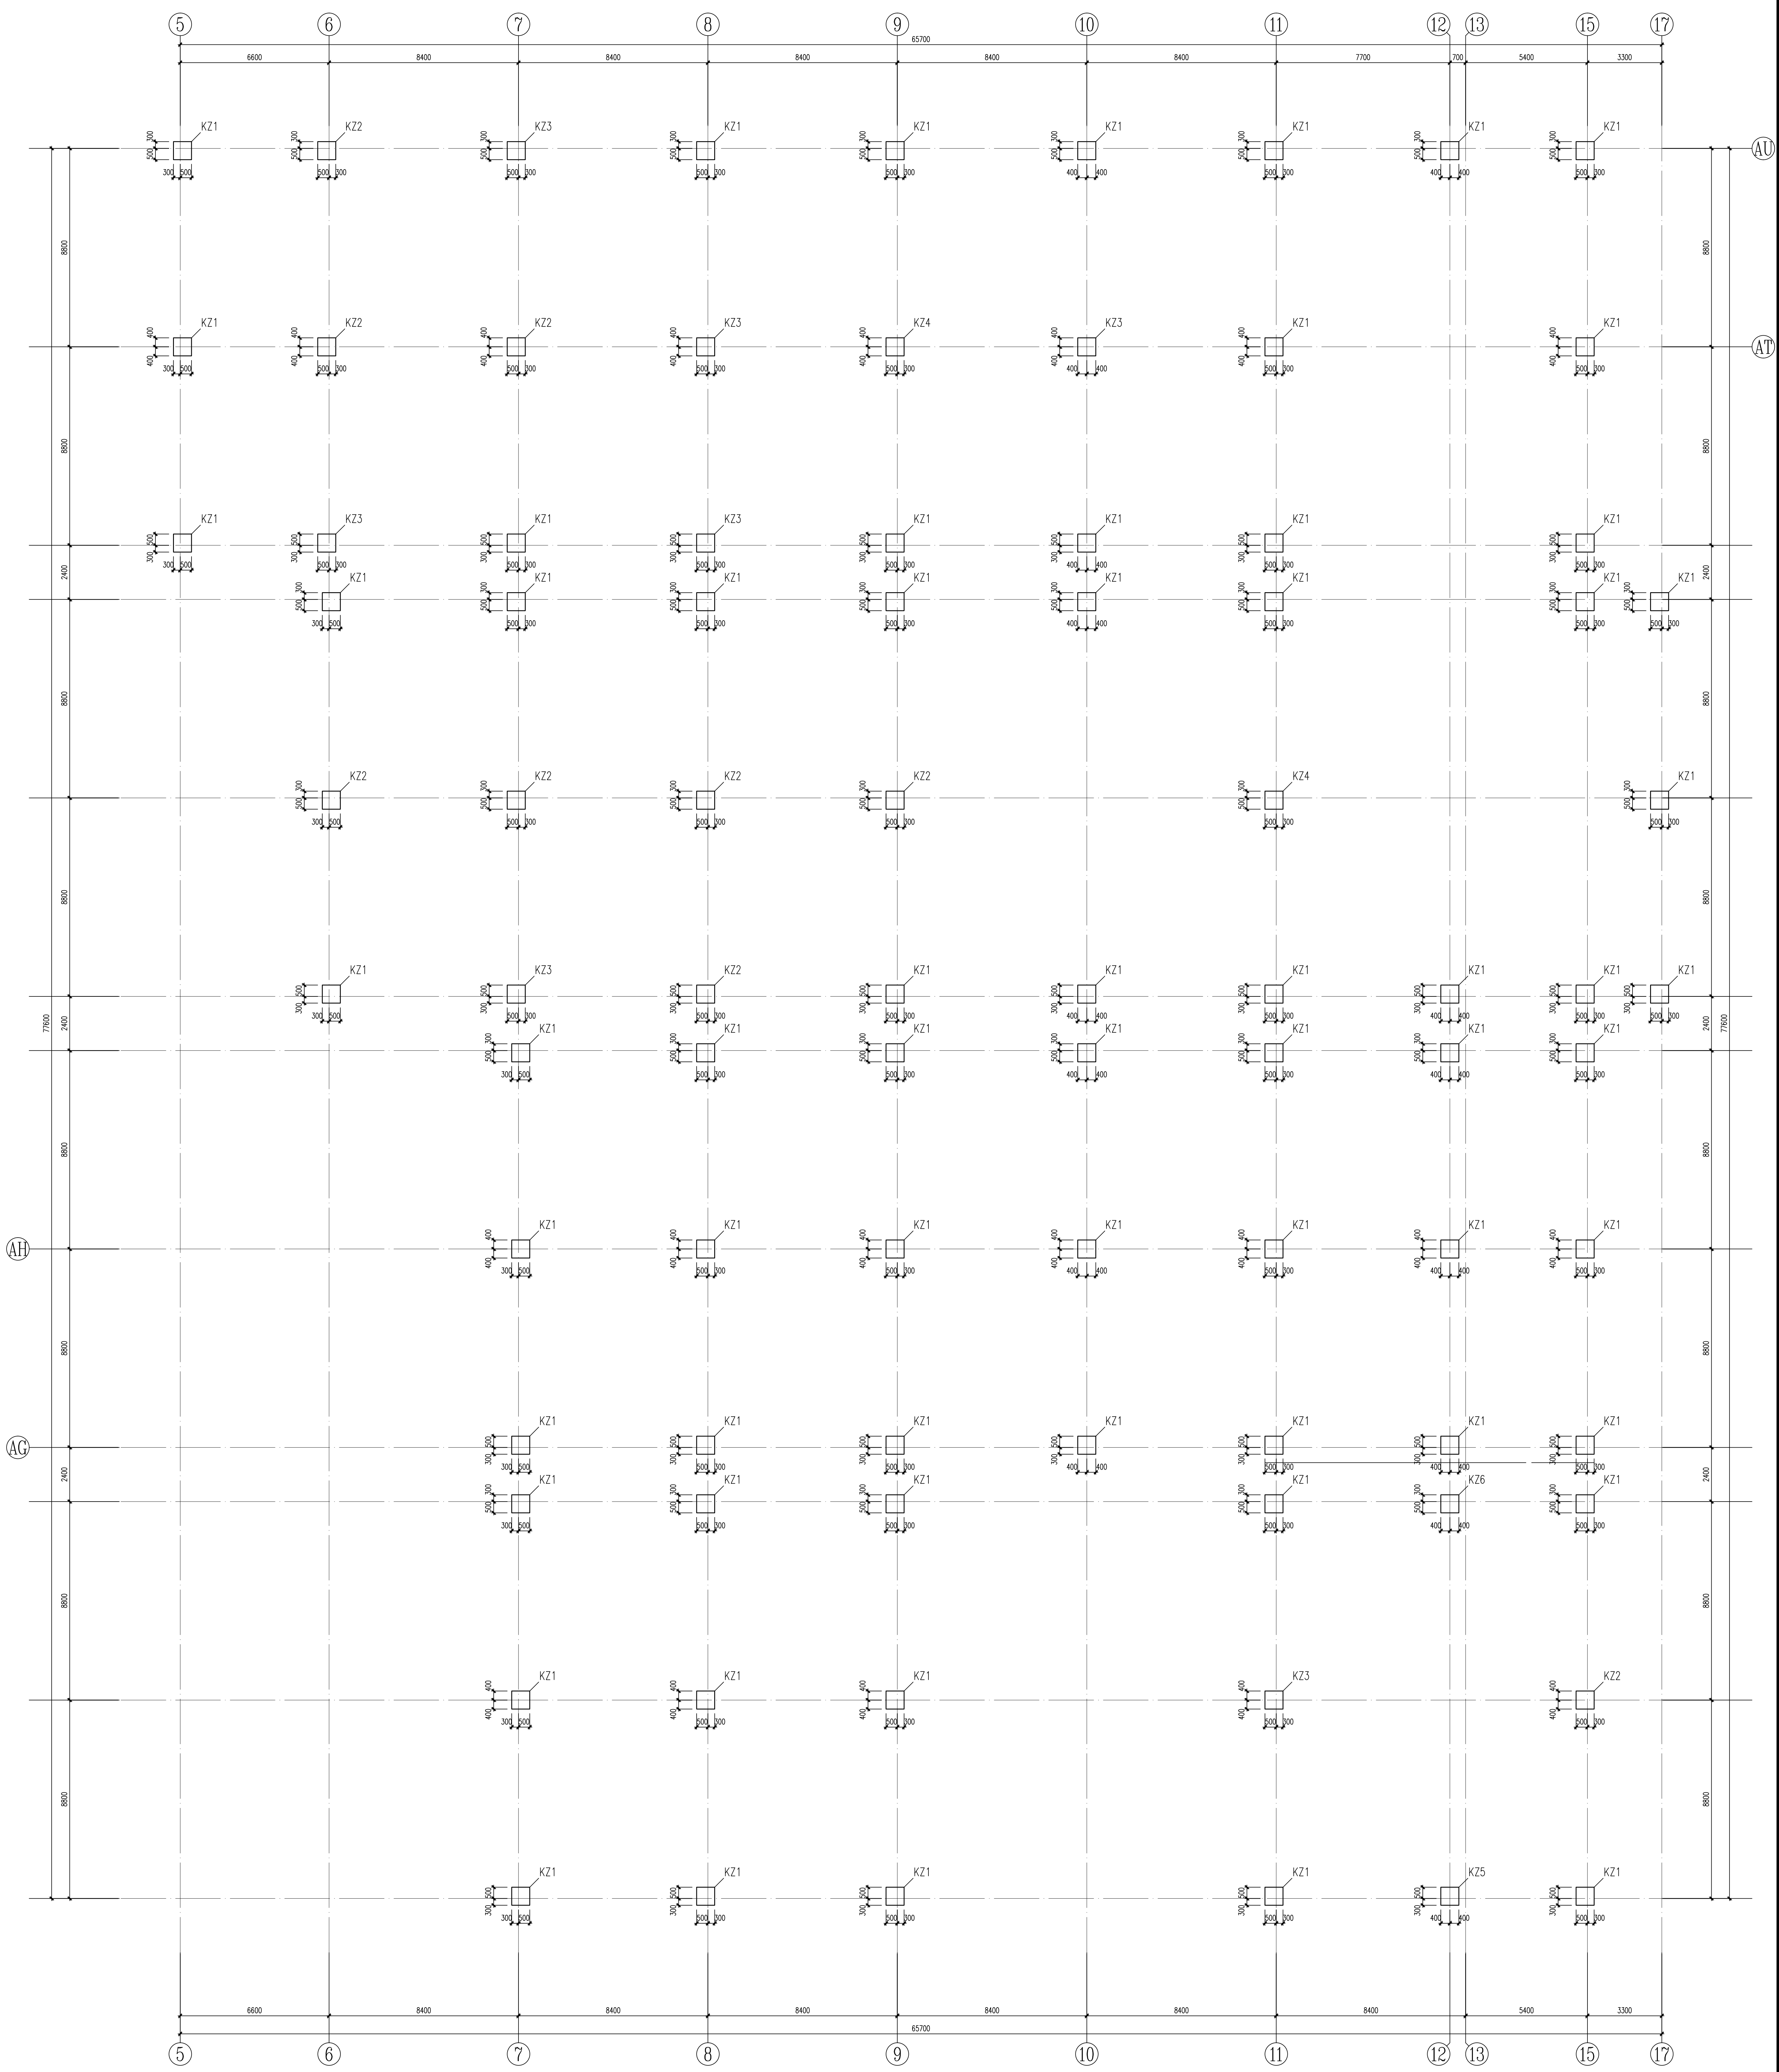

二层柱配筋平面

■												
■	KZ1		KZ2		KZ3		KZ4		KZ5		KZ6	
■	0.000~3.000		0.000~3.000		0.000~3.000		0.000~3.000		0.000~3.000		0.000~3.000	
■	24628		30628		18625+12625		4628+(86)+12622		14628+6622		18628+6622	
■	ø100/100/200 (ø140/100)		ø100/100/200 (ø100/100)		ø100/100/200 (ø100/100)		ø100/100/200 (ø100/100)		ø100/100/200 (ø100/100)		ø100/100/200 (ø100/100)	

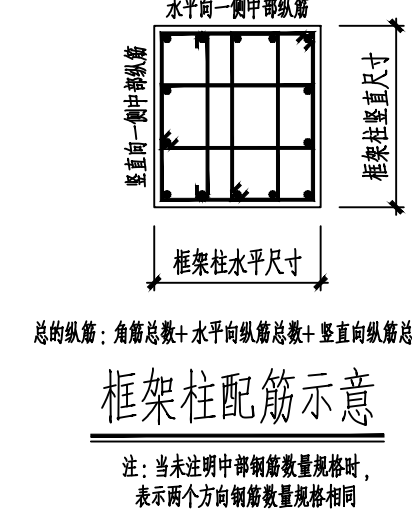

说明:

1. 本图应按结构设计总说明中相关要求施工。
2. 本图中柱定位应注明外购墙居中或柱边与轴线齐平。

本图应用<<混凝土结构施工图平面表示方法制图规则和构造详图>> (22G101-01) 框架柱有关节点做法施工。

若在同一组内复合箍筋各柱位置不能满足对称性要求时, 另注柱边向相邻两组箍筋应错放位置, 具体做法参见 22G101-1 第 2-17 页。

5. 框架柱起止标高应砌合上上层结构平面, 被砍无现后可施工;

当墙柱中梁板起止标高与柱平齐或梁板标高不一致时, 应以墙柱平面标高为准。

[illegible]