


总图				暖通			
建筑				动力			
结构				电气			
给排水							

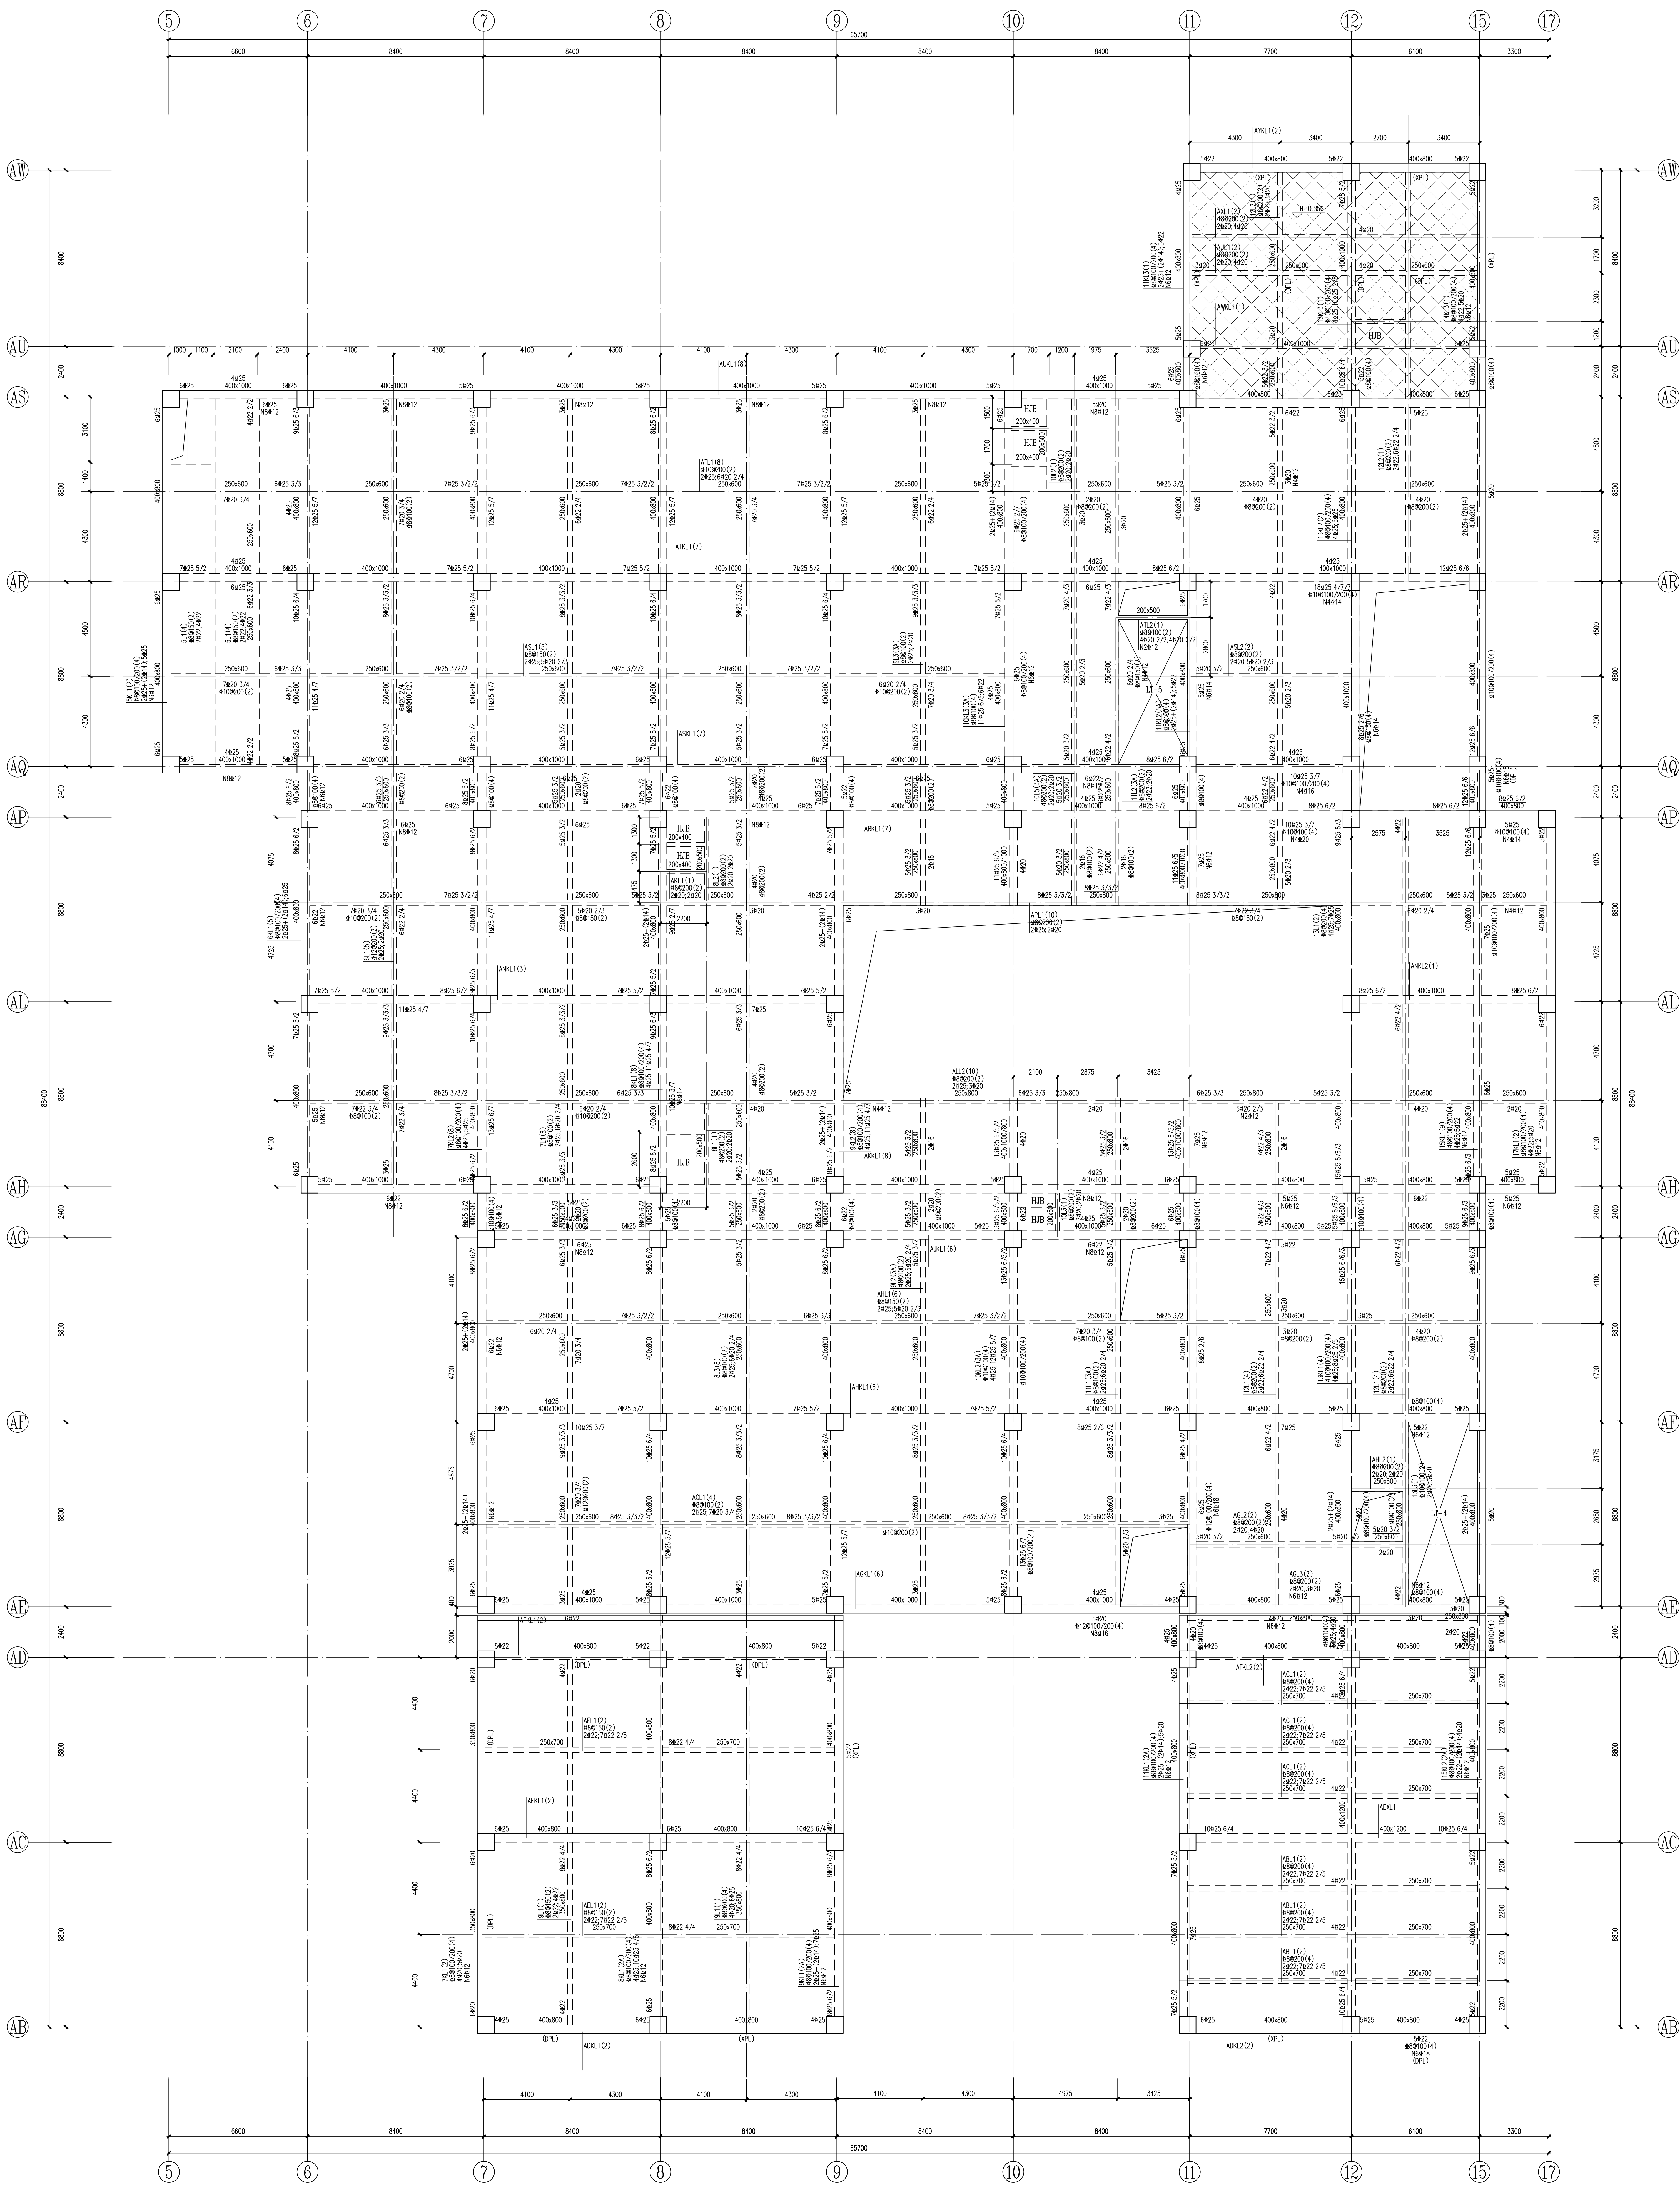

二层结构平面

说明：

- [illegible]

说明:

1. 编号相同的钢筋笼内,包括梁主筋及附加箍筋加设置;
未注明的高低次梁处,按非梁柱主筋加密加设置;未注明的高低次梁和次梁加密按加密设置;
未注明的主次梁交叉处加密按加密设置加设置;
2. 非梁类梁:主梁与柱、梁与柱、主梁、密排梁按钢筋规格(L/构造)加密加设置;
非梁类梁:主梁与柱交叉于12度,非梁类20G10(1)~12度~40页中,充分利用钢筋的抗拉强度,的配筋构造;
3. 当抗震等级(LVL)、连梁类(LLK)或梁端节点抗震等级未注明时,按抗震等级提高一级,40页中,非抗震梁端锚固措施;
4. 锚固长度L_{aE}的锚固长度,其截面积为:200X350;配筋为:150;180;214,2814;
5. 型钢混凝土梁表面及梁底面应密切配合型钢混凝土梁进行施工。
7. 未注明梁纵筋锚固是见说明。

板配膳说明：

1. 本钢结构图说按128920号意见向拉通钢架(拉通钢架未明示)。
2. 本图所画支面主筋和板底筋均按加筋加, 拉通筋加与拉通钢筋同设, 且仅用于本跨。
3. 板底主筋端部的数字表示从端部起沿跨长的延伸长度。
 如在支座一侧注明延伸长度者, 表示支座端部侧的钢筋延伸成一段偏置入梁或墙内。
4. 边长拉通筋遇梁上伸时, 钢筋开始于梁底, 且须满足梁高并锚固于梁底长度。
5. 拉通钢筋板面与板底均双向(↑字号轴向上)在侧, ↓(↓字轴向下)在内侧。
6. 现浇块板配筋按图表示, 混凝土梁下图中数字表示截面尺寸, 方框内数字表示钢筋间距和加密详图(现浇梁上部方框内为方端, 梁底)。(22C101-1)施工。

大屋面	坡屋面		C35	C35
夹层	16.550			
3	10.550	6.000		
2	3.950	6.600		
1	-0.050	4.000		
-1		4.000		
层号	标高(m)	层高(m)	竖向构件 混凝土等级	梁、板混凝土 等级

结构楼层标高及混凝土强度选用表

上部结构嵌固端: 基础顶

[illegible]