



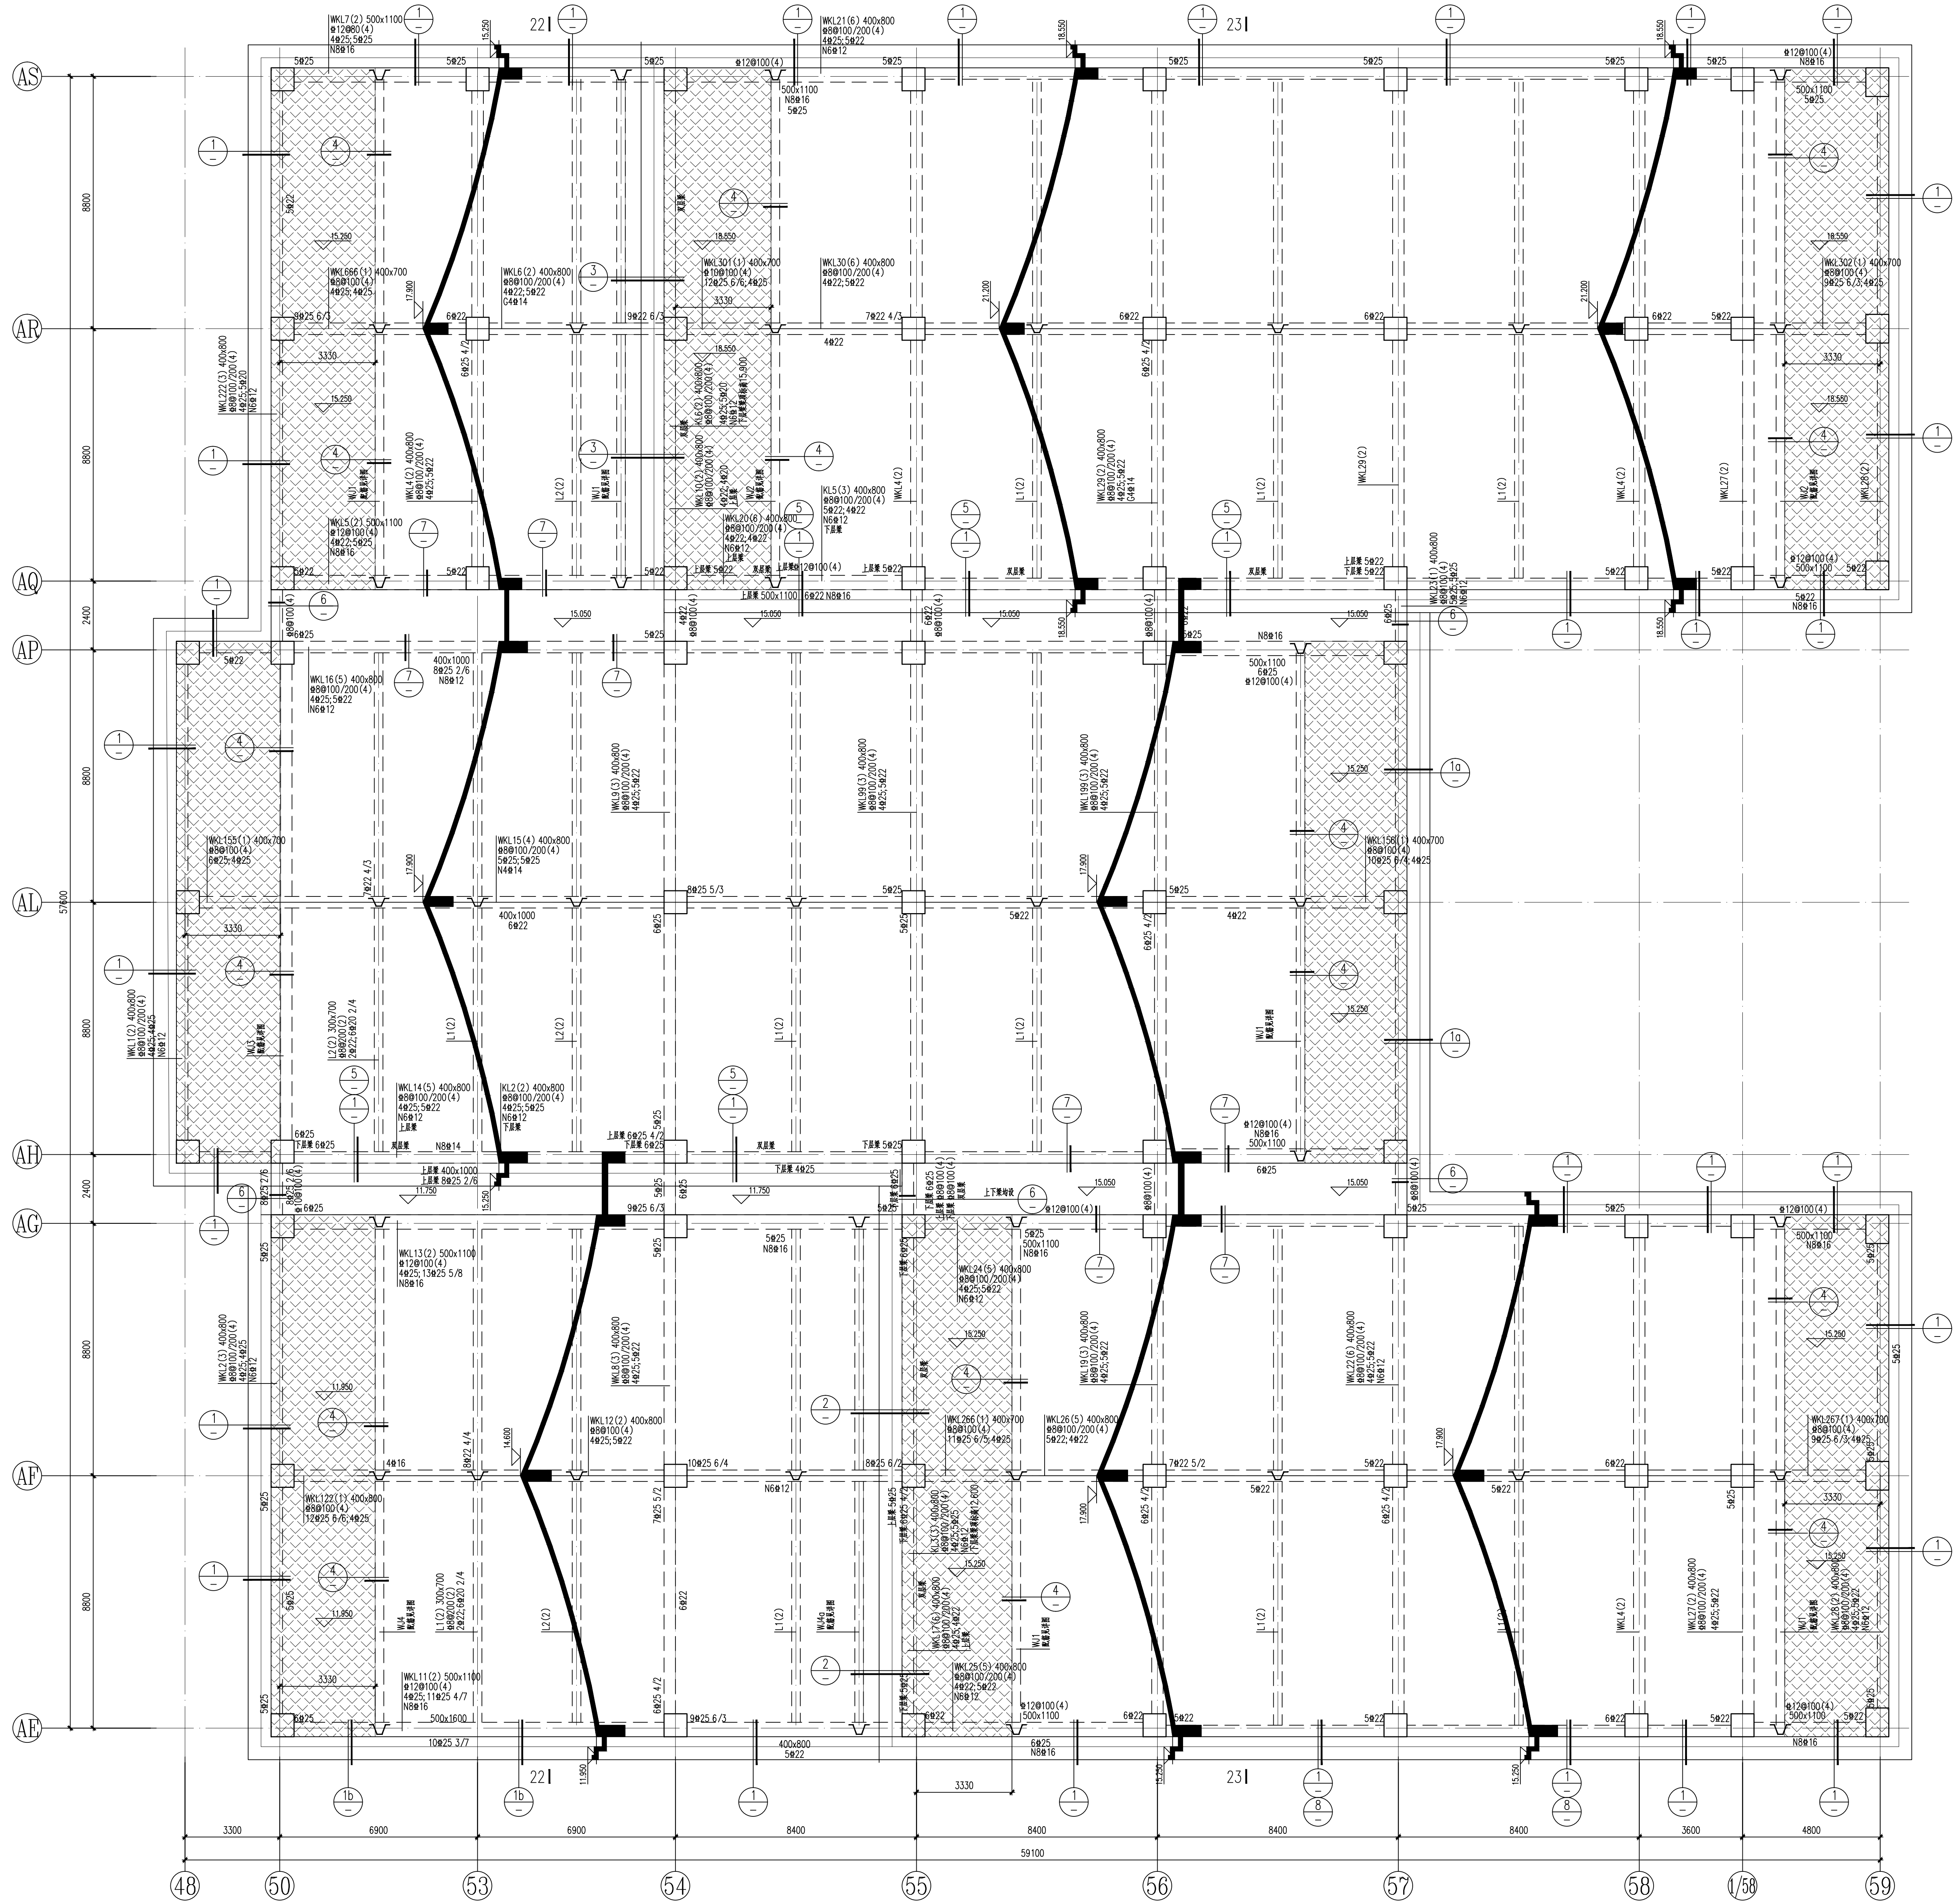


6区屋面结构平面及梁配筋

结构平面说明:


- 除注明外,梁均居轴线中或与柱外皮平。
- 除注明外,板厚均为150mm。
- 未注明跨数均为一路梁。
- 大跨度(跨度>12m)钢筋混凝土梁跨中起拱值为1/1000L,钢筋混凝土梁悬挑端起拱值为5/1000L。
- 图中阴影区域为平屋面。
- 配合幕墙图纸留预埋件。

梁配筋说明:

- 除注明外,框架梁及次梁悬挑端锚固长度均为100mm,直径及数量同锚固内跨梁锚固。
- 除注明外,图中当框架梁锚固长度为4根且梁面拉通钢筋为2根时,梁面设置2根14通长架立筋。当框架梁锚固长度为5根且梁面拉通钢筋为2根时,梁面设置4根16通长架立筋。
- 凡主梁相交处在次要主梁每侧加设锚固筋,锚固长度同主梁锚固,参见附主梁附加锚固示意图。
- 相同高度次梁相交处按并字设置附加锚固。
- 梁与框架柱相交处按并字设置附加锚固。
- 未注明吊钩均为2根16。

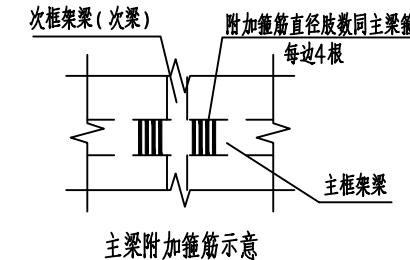



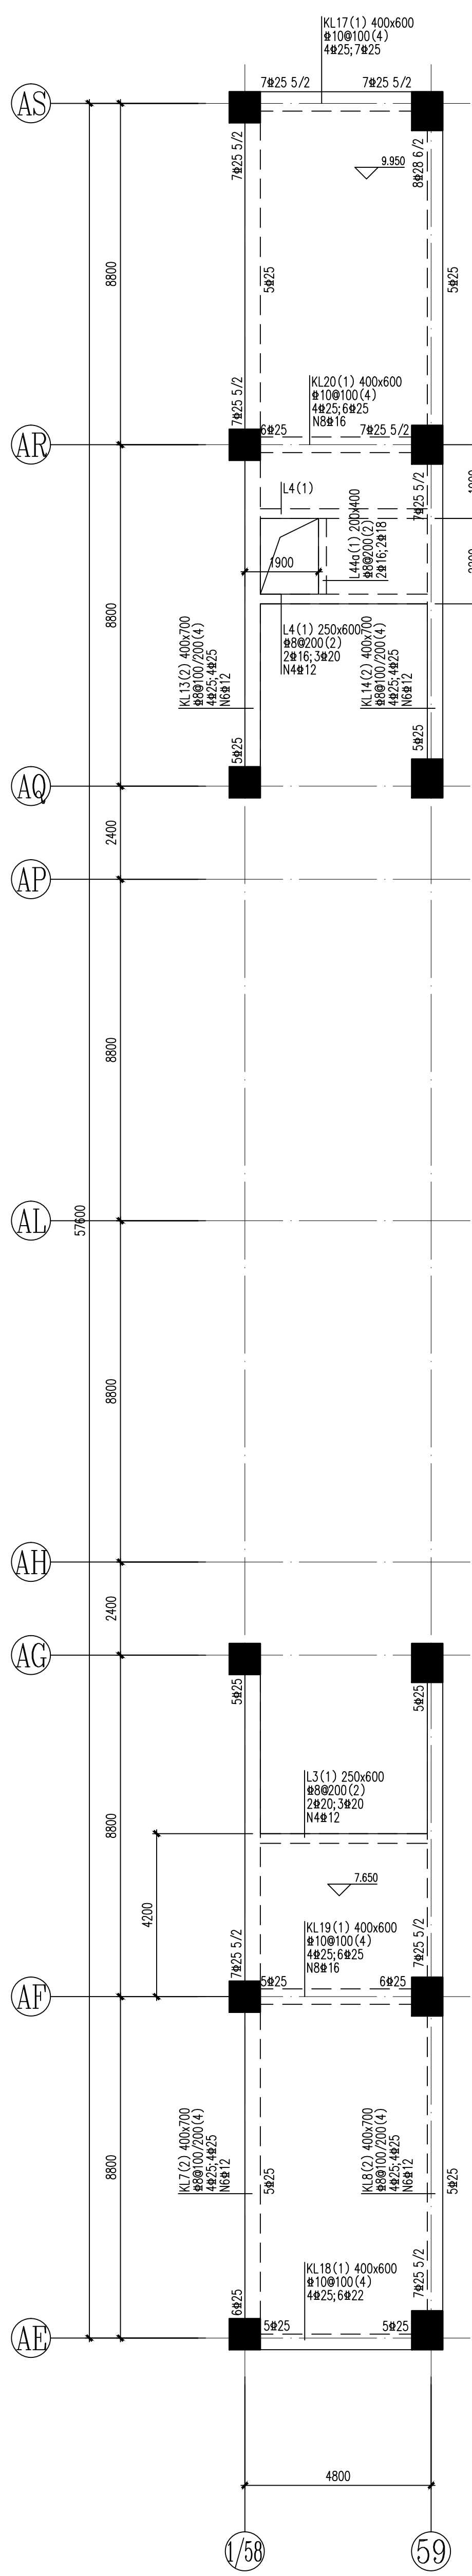


夹层结构平面及梁配筋

结构平面说明:

- 除注明外,梁均居轴线中或与柱外皮平。
- 除注明外,板厚均为150mm。
- 未注明跨数均为一路梁。
- 大跨度(跨度>12m)钢筋混凝土梁跨中起拱值为1/1000L,钢筋混凝土梁悬挑端起拱值为5/1000L。
- 配合幕墙图纸留预埋件。

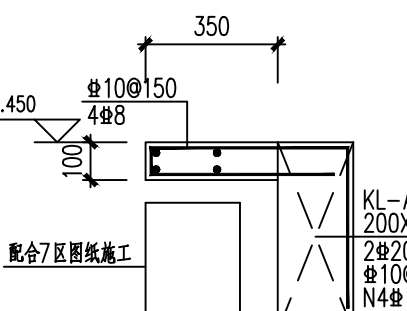


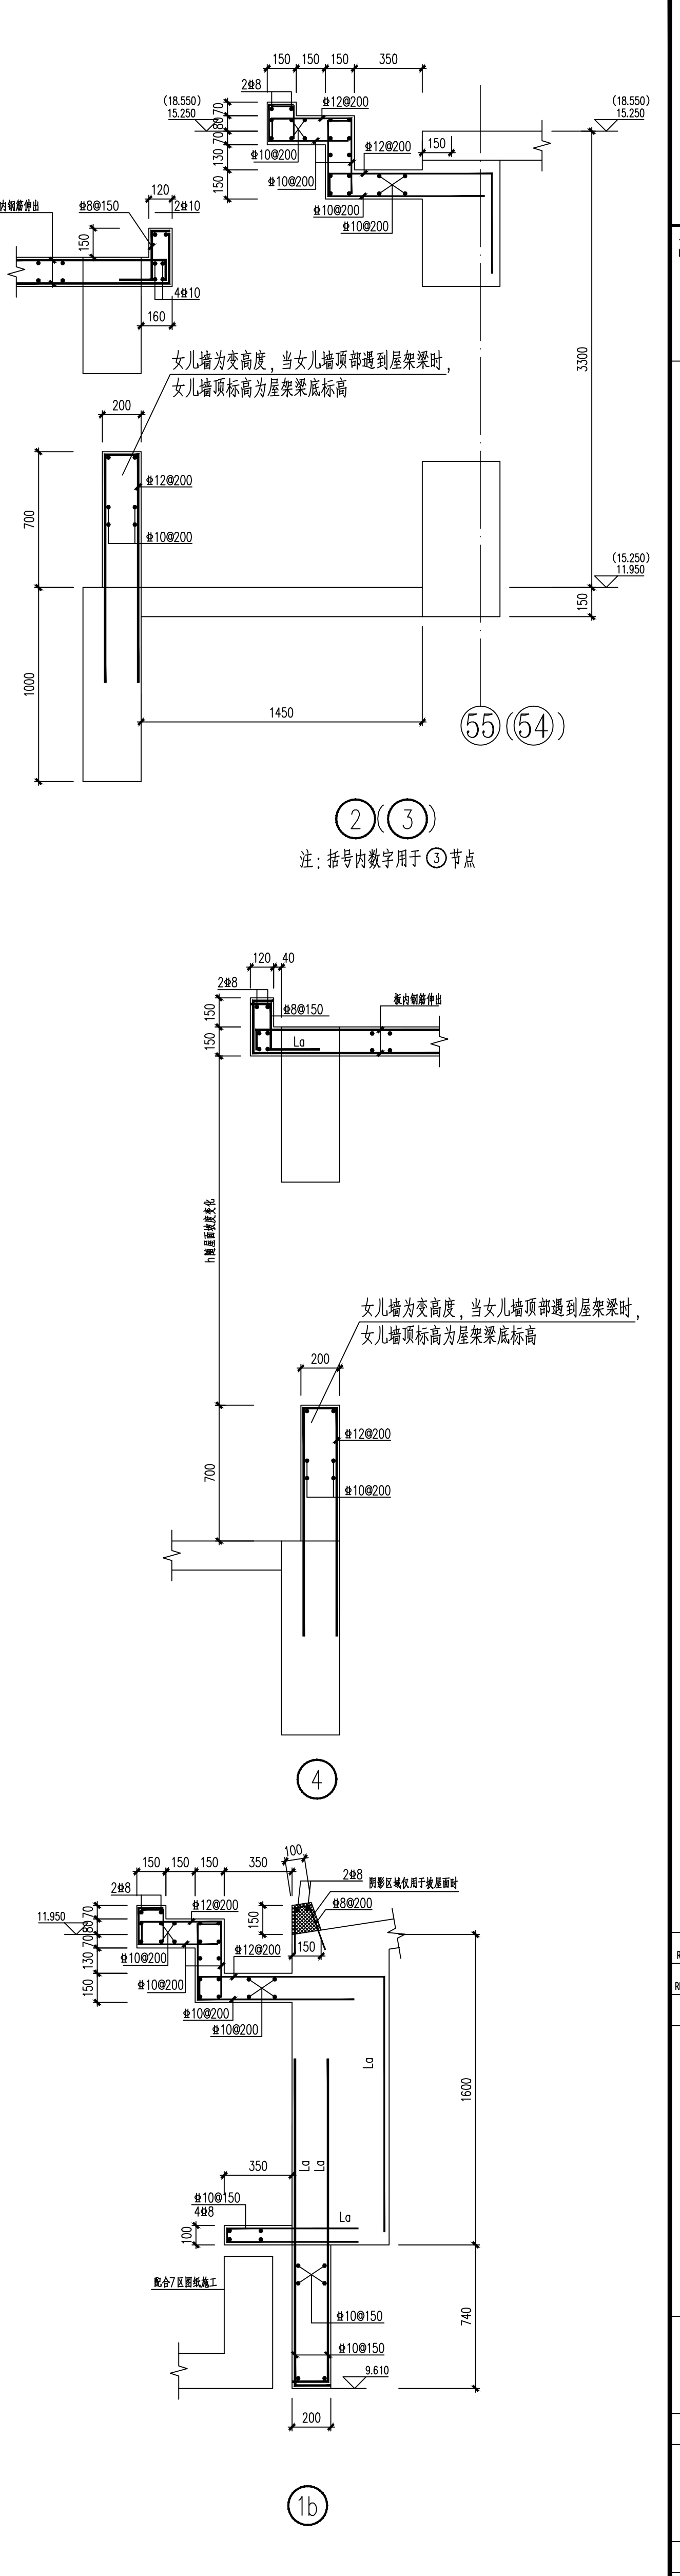

中国建筑北方设计研究院有限公司 CHINA BUILDING RESEARCH INSTITUTE 设计证书编号: A16102630	
合作单位 COOPERATION	
项目负责人 PROJECT LEADER S186101376 6100263-3152	
设计日期 DESIGN DATE 2025.04	
设计人 DESIGNER 6-03	
审核人 CHECKER 01	
批准人 APPROVER 2025.04	