

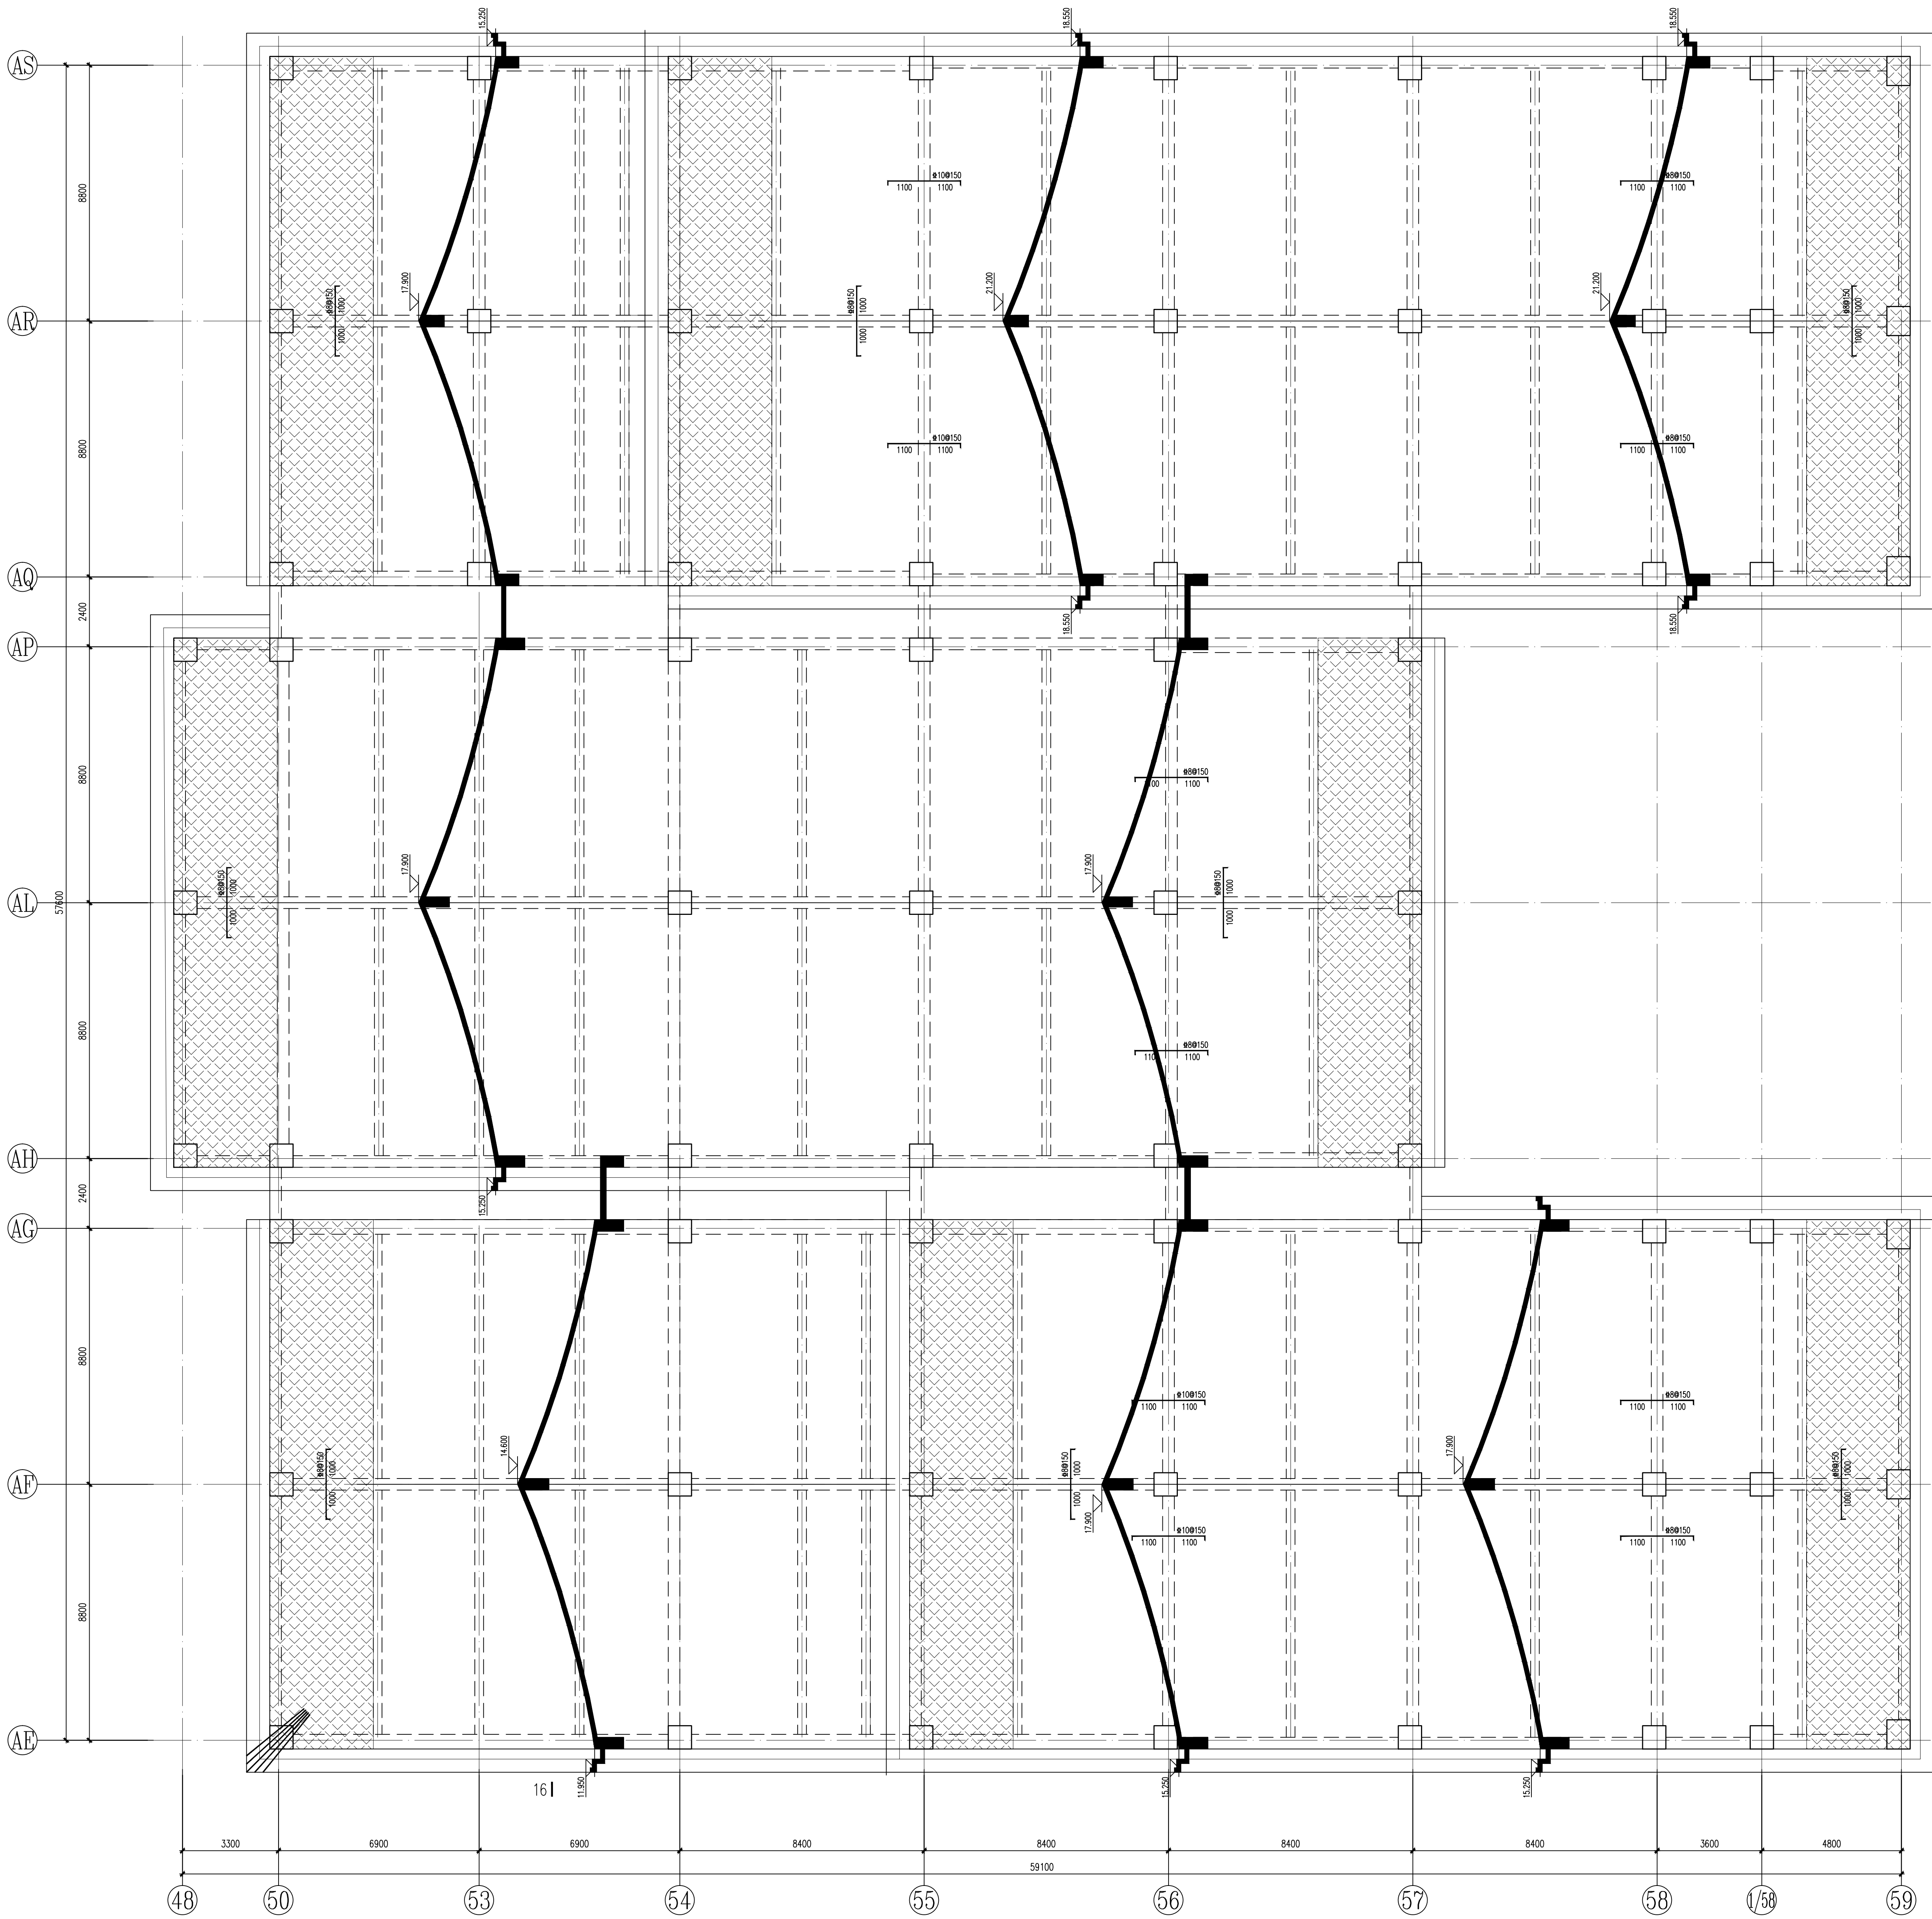
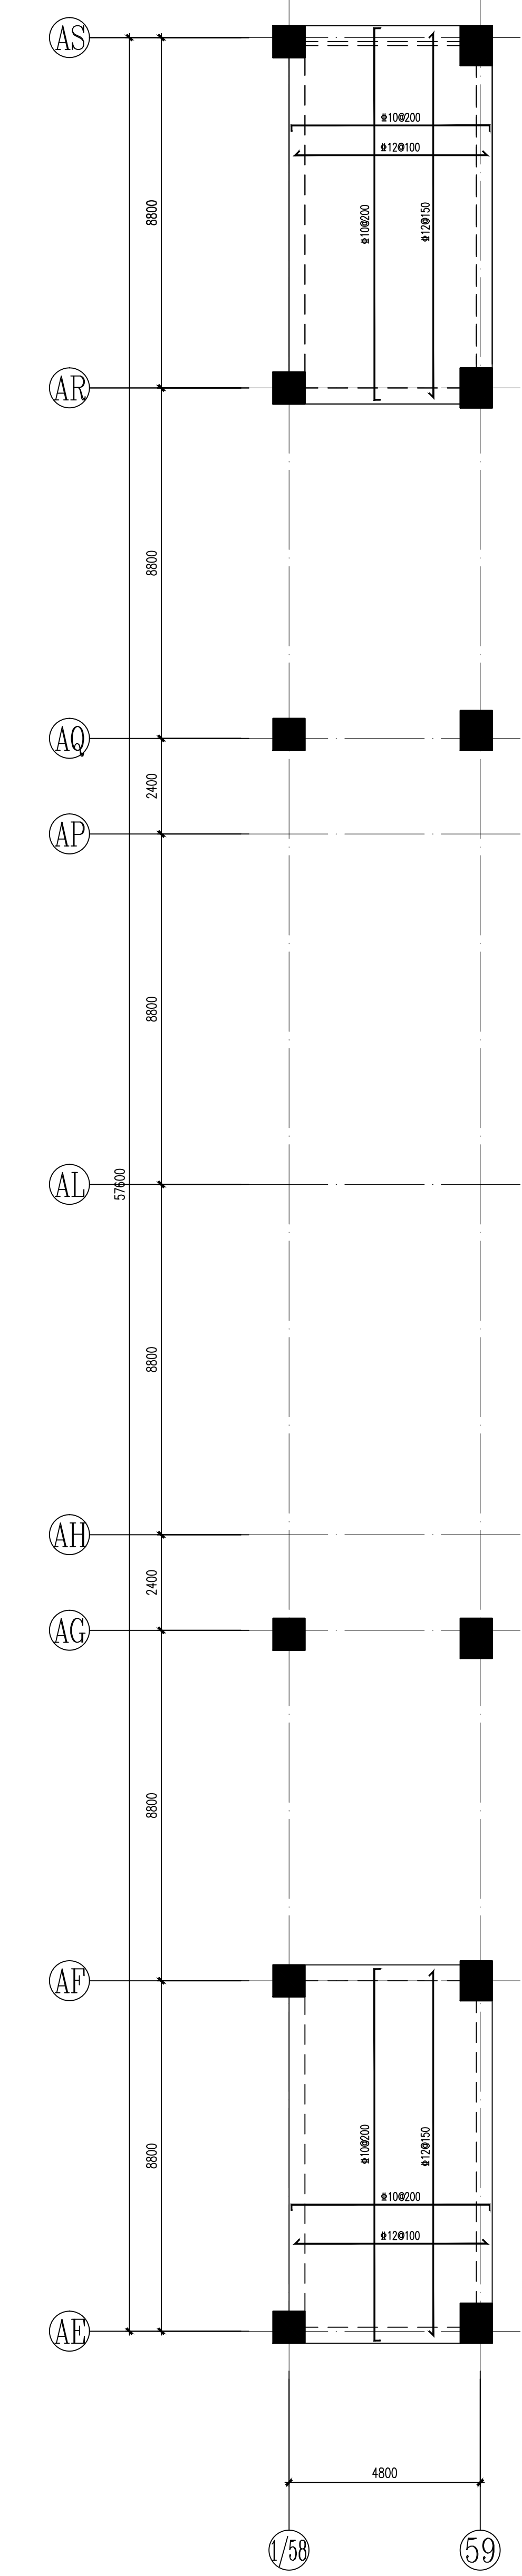


工程名称	泰山博物院建设工程
工程地点	泰安市泰山区
工程规模	总建筑面积约100000㎡
设计阶段	施工图设计
设计单位	中国建筑西北设计研究院有限公司
设计人员	张强、李华、王明
审核人员	赵刚、孙伟、周敏
批准人员	陈旭、吴昊、郑宇
审核日期	2025.04.01
批准日期	2025.04.05

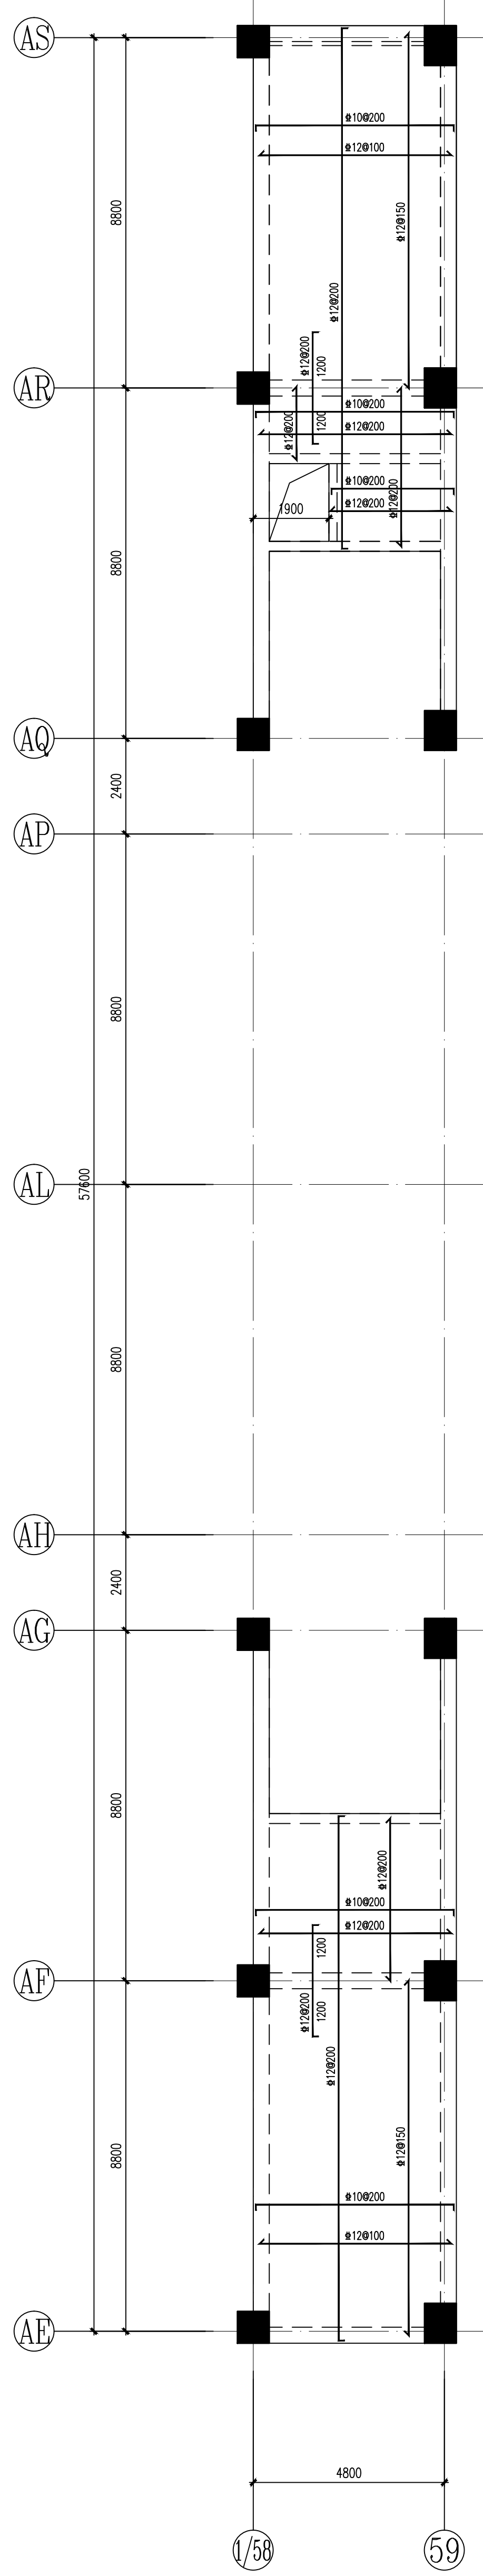

6区屋面板配筋

板配筋说明:
1. 除注明外, 150mm厚板面设置 $\Phi 10@150$ 双向拉通筋(图中未示出);
板底设置 $\Phi 10@150$ 双向拉通筋(图中未示出);
图中所示板面支腿钢筋为支腿另加钢筋, 未注明板面另加钢筋为 $\Phi 8@150$;
通长钢筋遇洞口或断板处断开并错开边梁。
若板底已示钢筋, 则不再设本方向通长钢筋, 图示钢筋长度均从梁边或端边算起。
2. 板面钢筋在层间处连续通过, 配筋构造见图集22G101-1第2-54页。
3. 板钢筋图例:

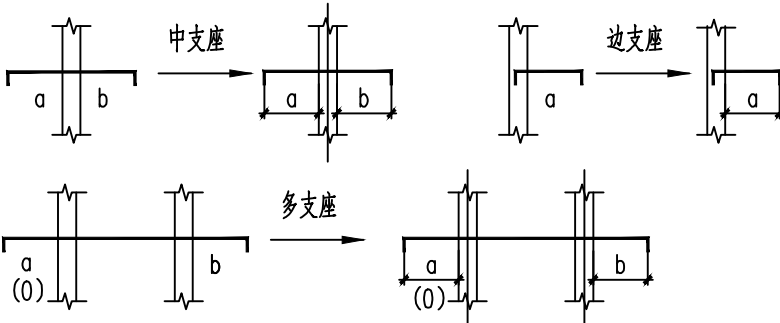

夹层板配筋

 中国建筑西北设计研究院有限公司 CHINA CONSTRUCTION NORTHWEST DESIGN RESEARCH INSTITUTE CO., LTD.	
合作单位: COOPERATION	
项目负责人: PROJECT LEADER	
设计单位: DESIGN UNIT	
工程名称: PROJECT NAME	
泰山博物院建设工程总承包 (EPC)	
子项名称: SUB PROJECT	
泰山博物院建设项目 (博物院主馆)	
图名: TITLE	
6区屋面板、夹层板配筋	
项目总负责人: PROJECT CHIEF	
审 定: APPROVED BY	
审 核: CHECKED BY	
专业负责人: DISCERN CHIEF	
提 出: PROPOSED BY	
设 计: DESIGNED BY	
编 制: DRAWING BY	
图 例: DRAW. TYPE	结 构: STR. NO.
版 本 号: VER. NO.	日 期: DATE
备 注 号: REMARKS	图 号: DRAW. NO.