



总图				暖通		
建筑				动力		
结构				电气		
给排水						

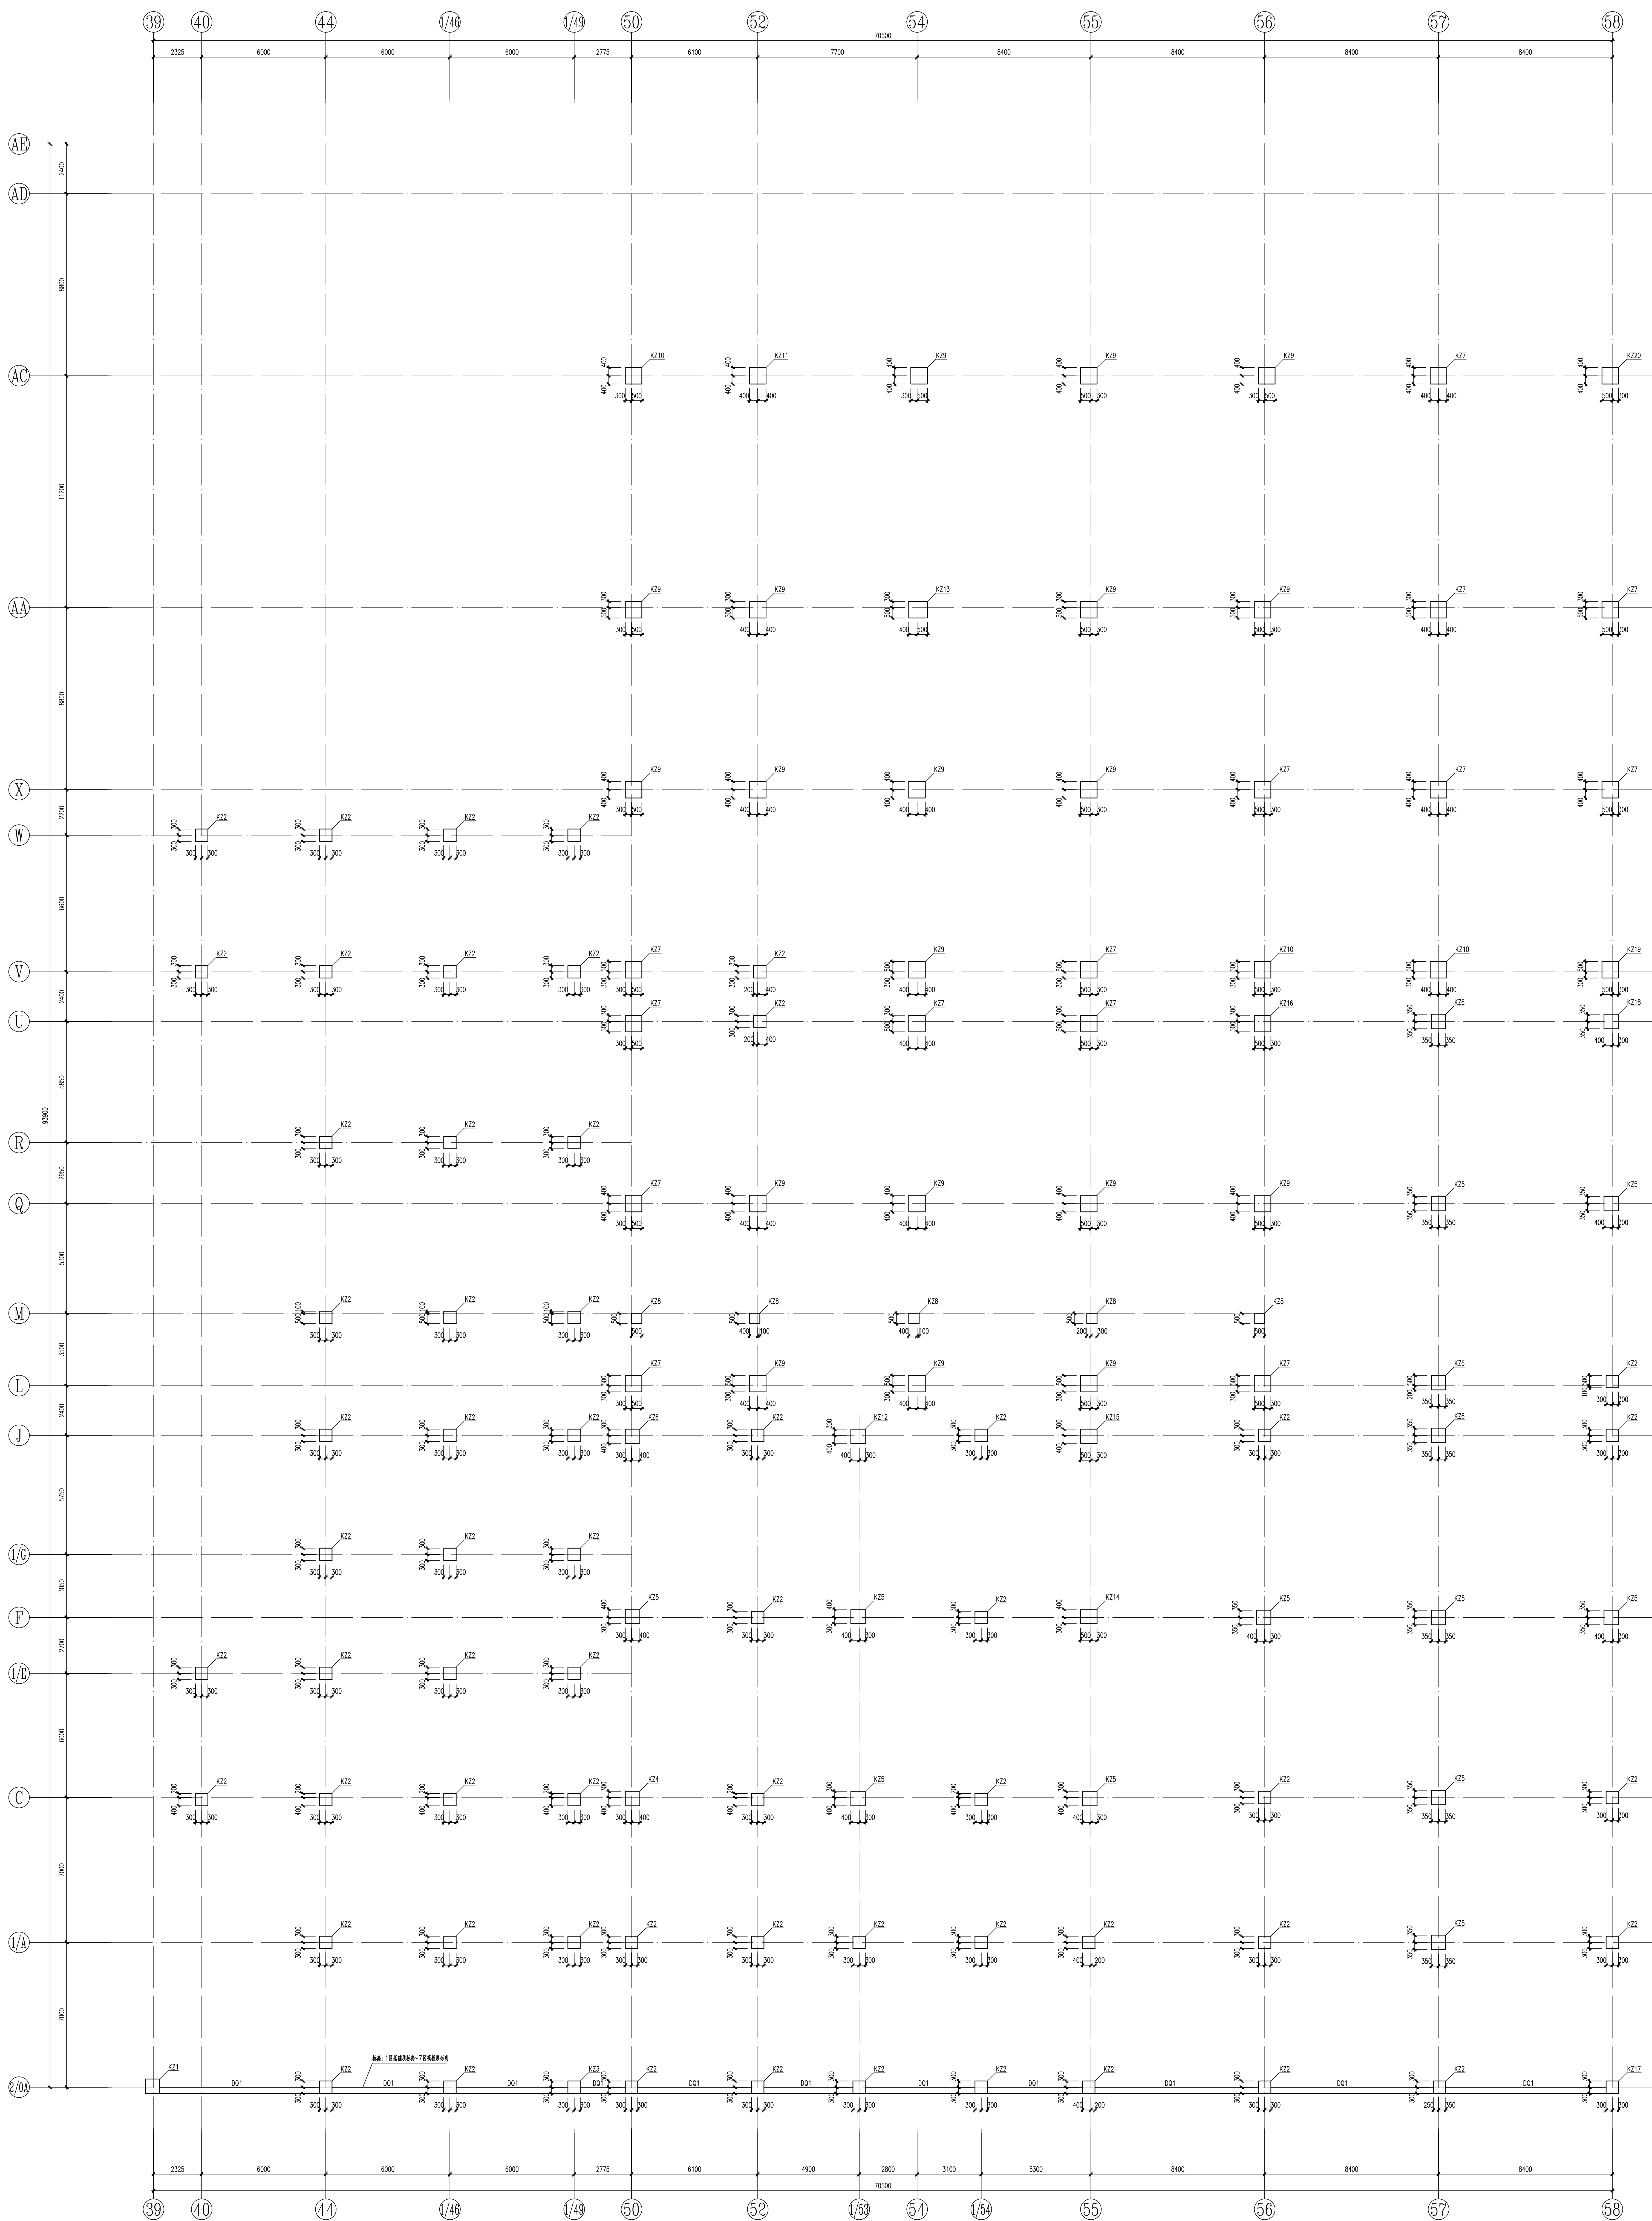

7区地下一层墙柱平面

说明:

1. 柱高结合结构平面确定。
2. 未注明柱节点核心区箍筋同柱加密区箍筋。
3. 未定位柱均居轴线中或轴线贴柱皮。

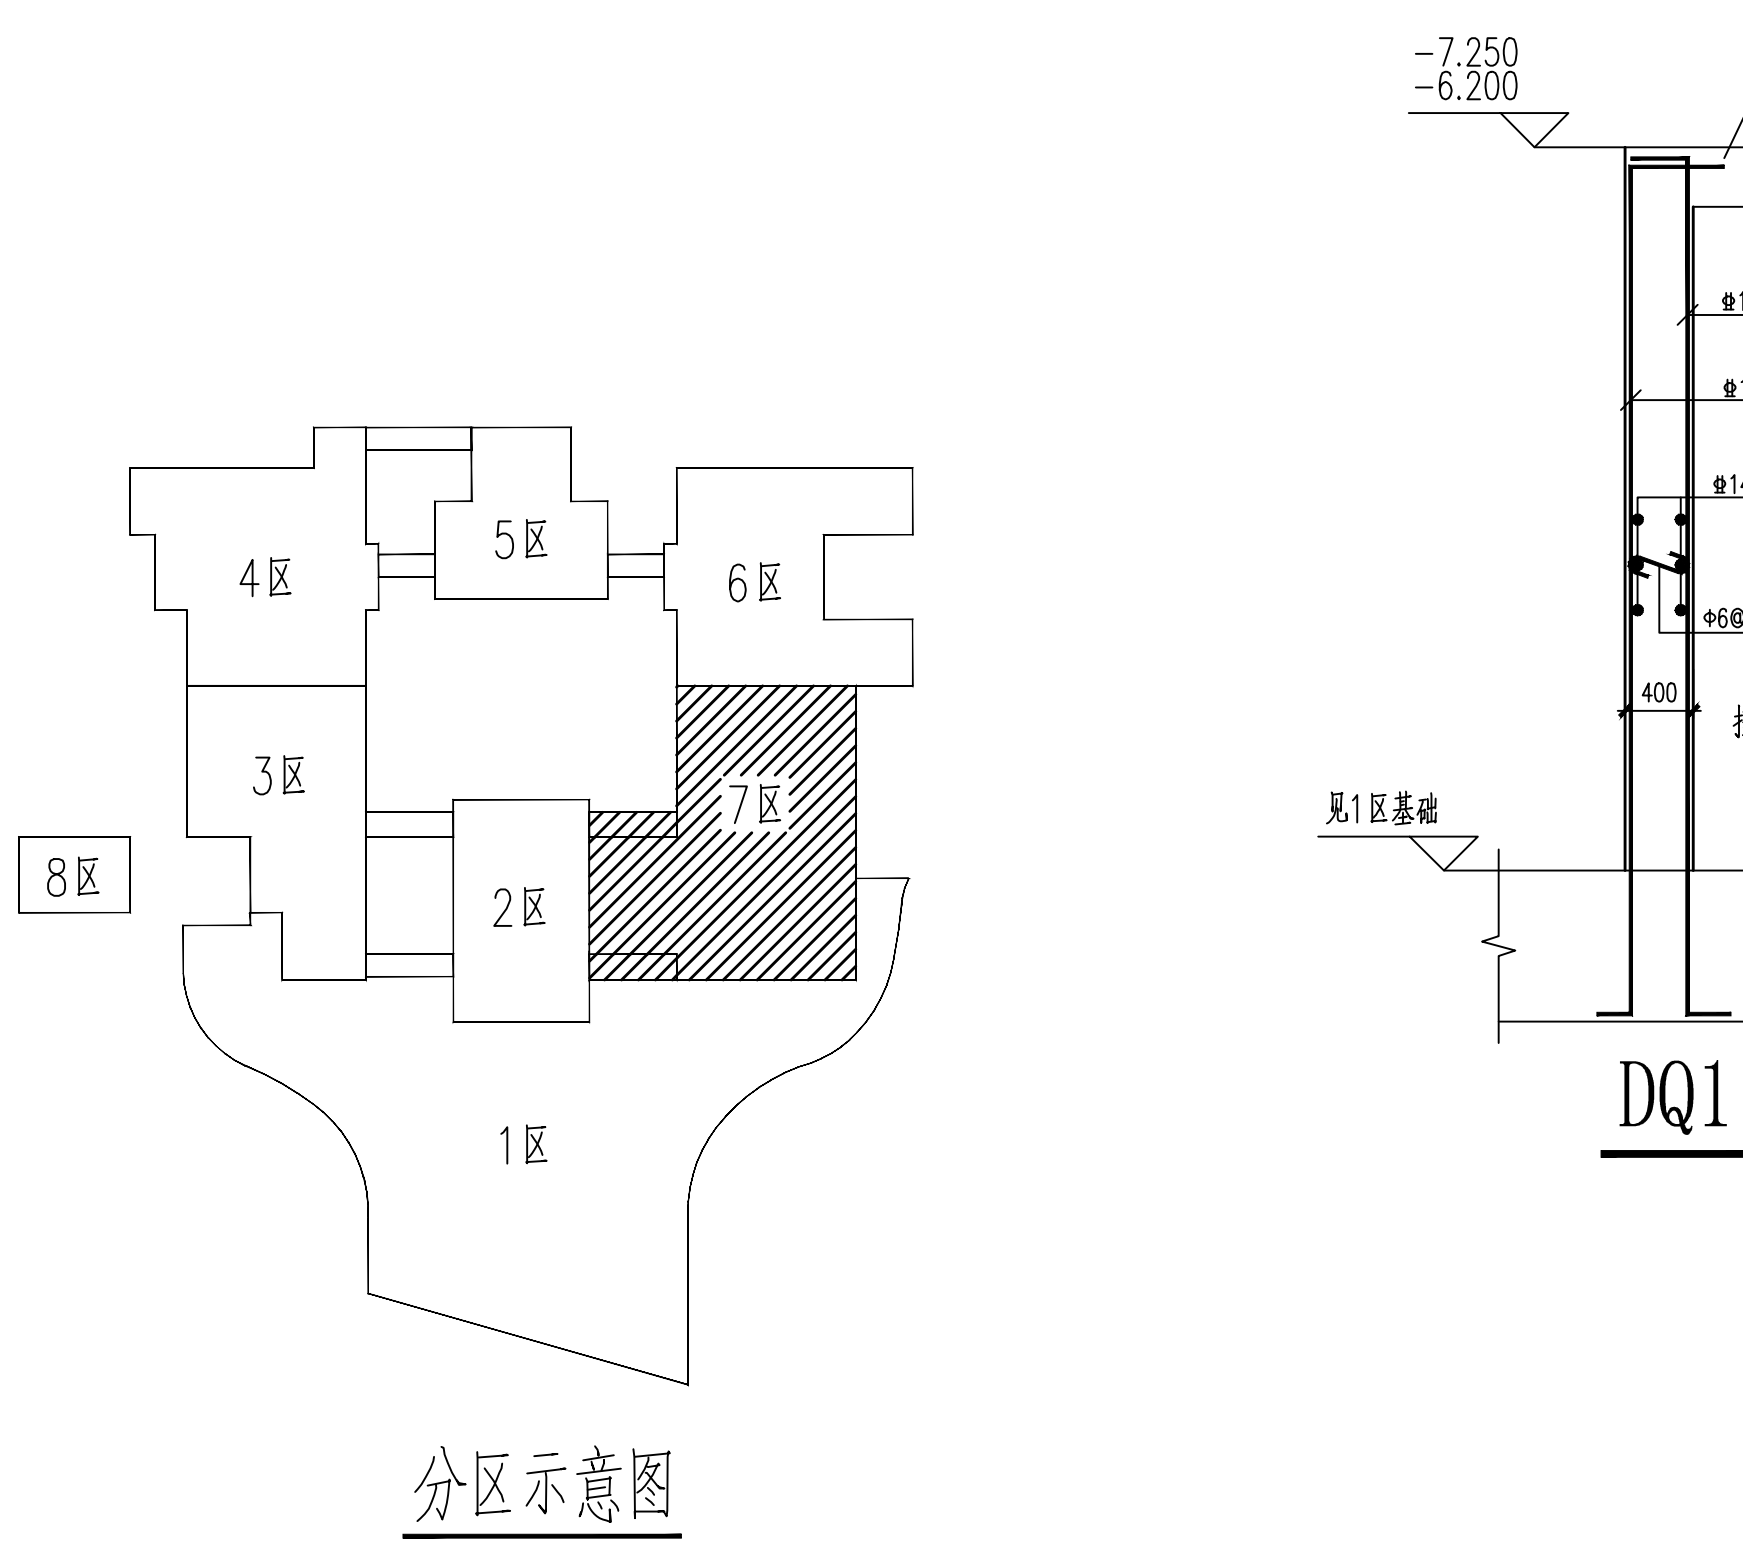


[illegible]