


|     |  |  |  |    |  |  |  |
|-----|--|--|--|----|--|--|--|
| 总图  |  |  |  | 暖通 |  |  |  |
| 建筑  |  |  |  | 动力 |  |  |  |
| 结构  |  |  |  | 电气 |  |  |  |
| 给排水 |  |  |  |    |  |  |  |

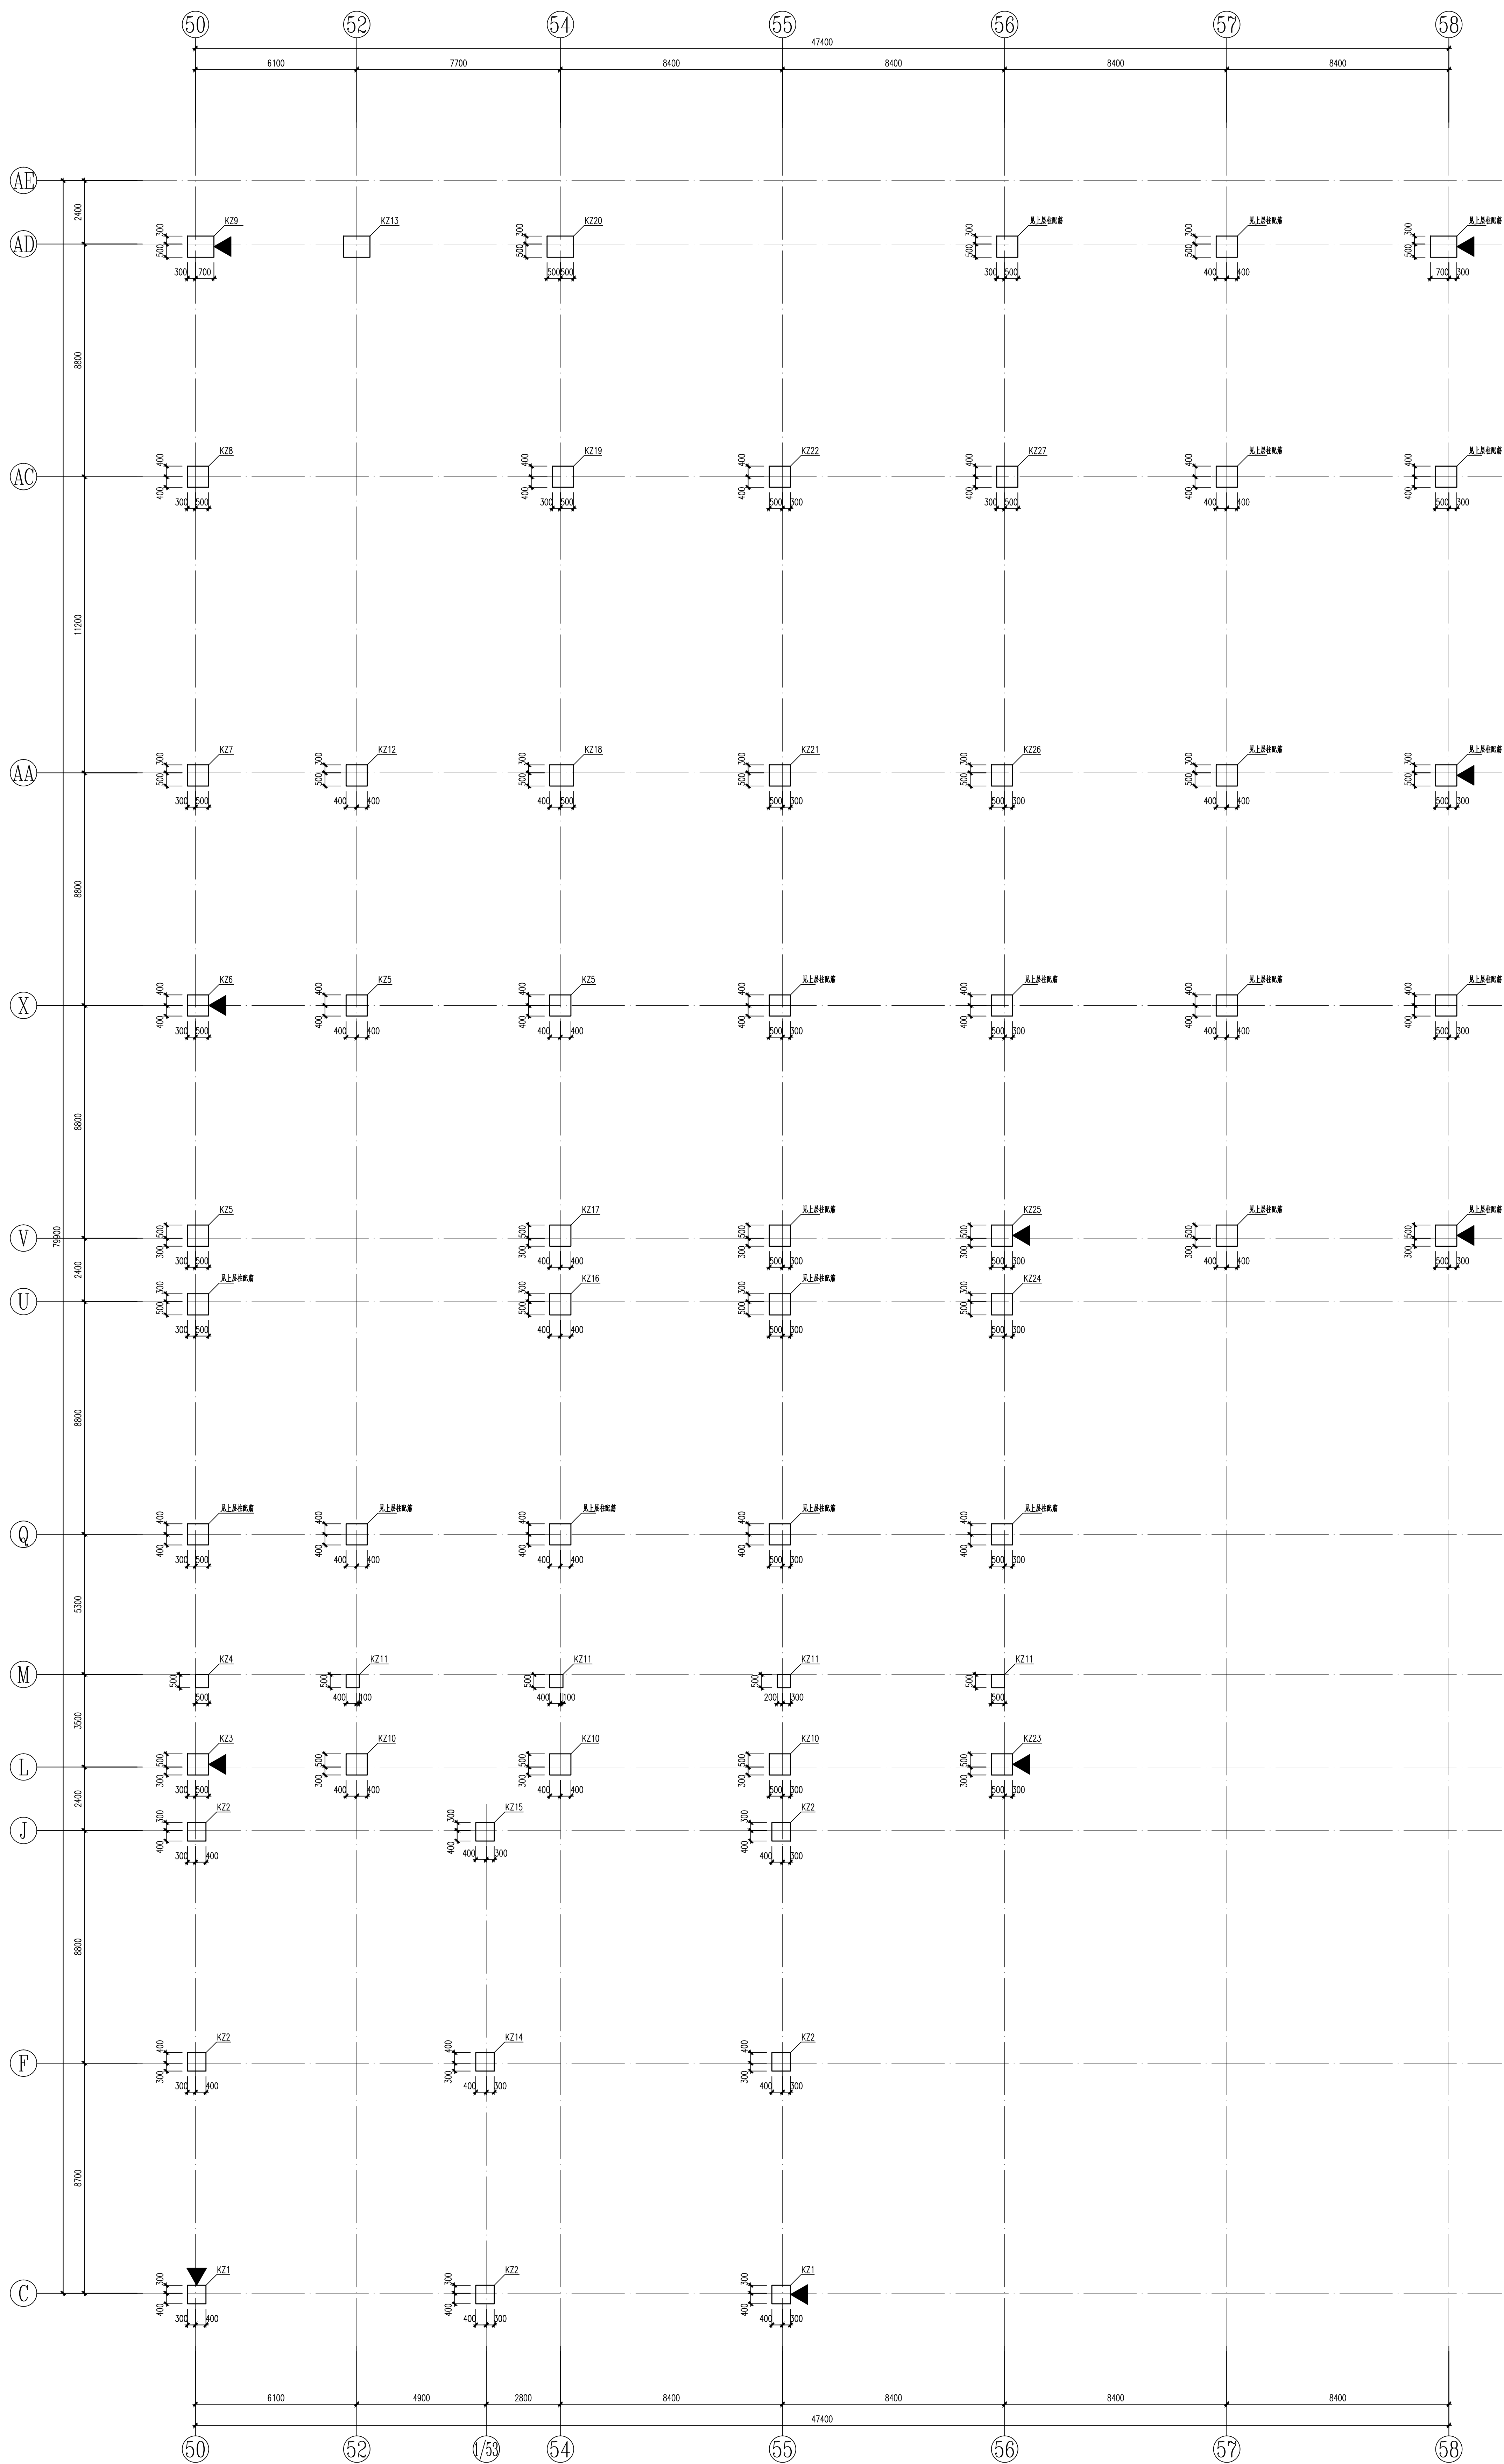

### 7区一层柱平面


说明:

1. 柱高按结构平面确定。
2. 未注明柱节点核心区箍筋同柱加密区箍筋。
3. 图中“▲”所示为沉降观测点位置。
4. 未定位柱均居轴线中或轴线贴柱皮。