





中国西北设计研究院有限公司
CHINA NORTHWEST DESIGN INSTITUTE CO., LTD.
设计证书编号: A161002630

合作单位
COOPERATION

柱号	类 别	b*H (单位:mm)	全高限值	角部	1/6~1/4 中截面	1/6~1/4 边截面	截面形式	截面间距	备注	
KZ1	二级抗震等级-普通框架柱	800*800	16*28	4*28	3*28	3*28	1(5*5)	0.9*100		
KZ2	二级抗震等级-普通框架柱	800*800	19*28	4*28	3*28	3*28	1(5*5)	0.12*100		
KZ3	二级抗震等级-普通框架柱	800*800	20*25+16*20	4*25	8*25	3*20	1(6*5)	0.12*100		
KZ4	二级抗震等级-普通框架柱	800*800	12*28+16*22	4*28	4*28	3*22	1(6*5)	0.9*100		
KZ5	二级抗震等级-普通框架柱	1000*800	36*25	4*25	9*25	7*25	1(7*7)	0.9*100		
KZ6	二级抗震等级-普通框架柱	800*800	14*28+16*25	4*28	3*25	5*28	1(5*5)	0.9*100/150		
KZ7	二级抗震等级-普通框架柱	800*800	10*25+16*22	4*25	3*22	3*25	1(5*5)	0.12*100		
KZ8	二级抗震等级-普通框架柱	800*800	12*28+16*22	4*28	3*22	4*28	1(5*5)	0.12*100		
KZ9	二级抗震等级-普通框架柱	900*800	20*25+16*22	4*25	8*25	3*22	1(6*5)	0.12*100		
KZ10	二级抗震等级-普通框架柱	800*800	22*28	4*28	6*28	3*28	1(5*5)	0.10*100		
KZ11	二级抗震等级-普通框架柱	1000*800	20*28	4*28	6*28	5*28	1(8*6)	0.9*100		
KZ12	二级抗震等级-普通框架柱	800*800	20*25	4*25	5*25	3*25	1(5*5)	0.100/100/200		
KZ13	二级抗震等级-普通框架柱	800*800	12*28+16*22	4*28	4*28	3*22	1(6*5)	0.12*100		
KZ14	二级抗震等级-普通框架柱	800*800	14*28+16*25	4*28	4*25	5*28	1(6*6)	0.10*100		
KZ15	二级抗震等级-普通框架柱	800*800	18*28+16*25	4*28	8*25	7*28	1(6*5)	0.9*100		
KZ16	二级抗震等级-普通框架柱	800*800	32*32	4*32	7*32	7*32	1(6*6)	0.9*100		
KZ17	二级抗震等级-普通框架柱	800*800	30*32	4*32	6*32	7*32	1(5*5)	0.9*100/(0.10*100)		
KZ18	二级抗震等级-普通框架柱	800*800	24*25	4*25	7*25	3*25	1(5*5)	0.12*100		
KZ19	二级抗震等级-普通框架柱	800*800	18*28+16*25	4*28	7*28	3*25	1(5*5)	0.9*100		
KZ20	二级抗震等级-普通框架柱	1000*800	44*32	8*32	11*32	9/2	7*32	1(9*9)	0.10*100	
KZ21	二级抗震等级-普通框架柱	800*800	4*28+16*22+16*25	4*28	3*22	3*25	1(5*5)	0.12*100		
KZ22	二级抗震等级-普通框架柱	800*800	14*28+16*22	4*28	3*22	5*28	1(5*5)	0.12*100		
KZ23	二级抗震等级-普通框架柱	800*800	14*28+16*25	4*28	5*28	3*25	1(5*5)	0.12*100		
KZ24	二级抗震等级-普通框架柱	800*800	19*28	4*28	4*28	3*28	1(5*5)	0.9*100		

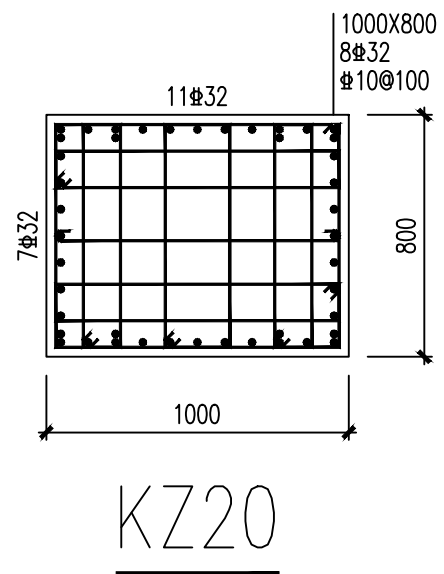

- 说明:
- 柱高按结构平面确定。
 - 未注明柱节点核心区箍筋同柱加密区箍筋。
 - 未定位柱均居轴线中或轴对称柱。

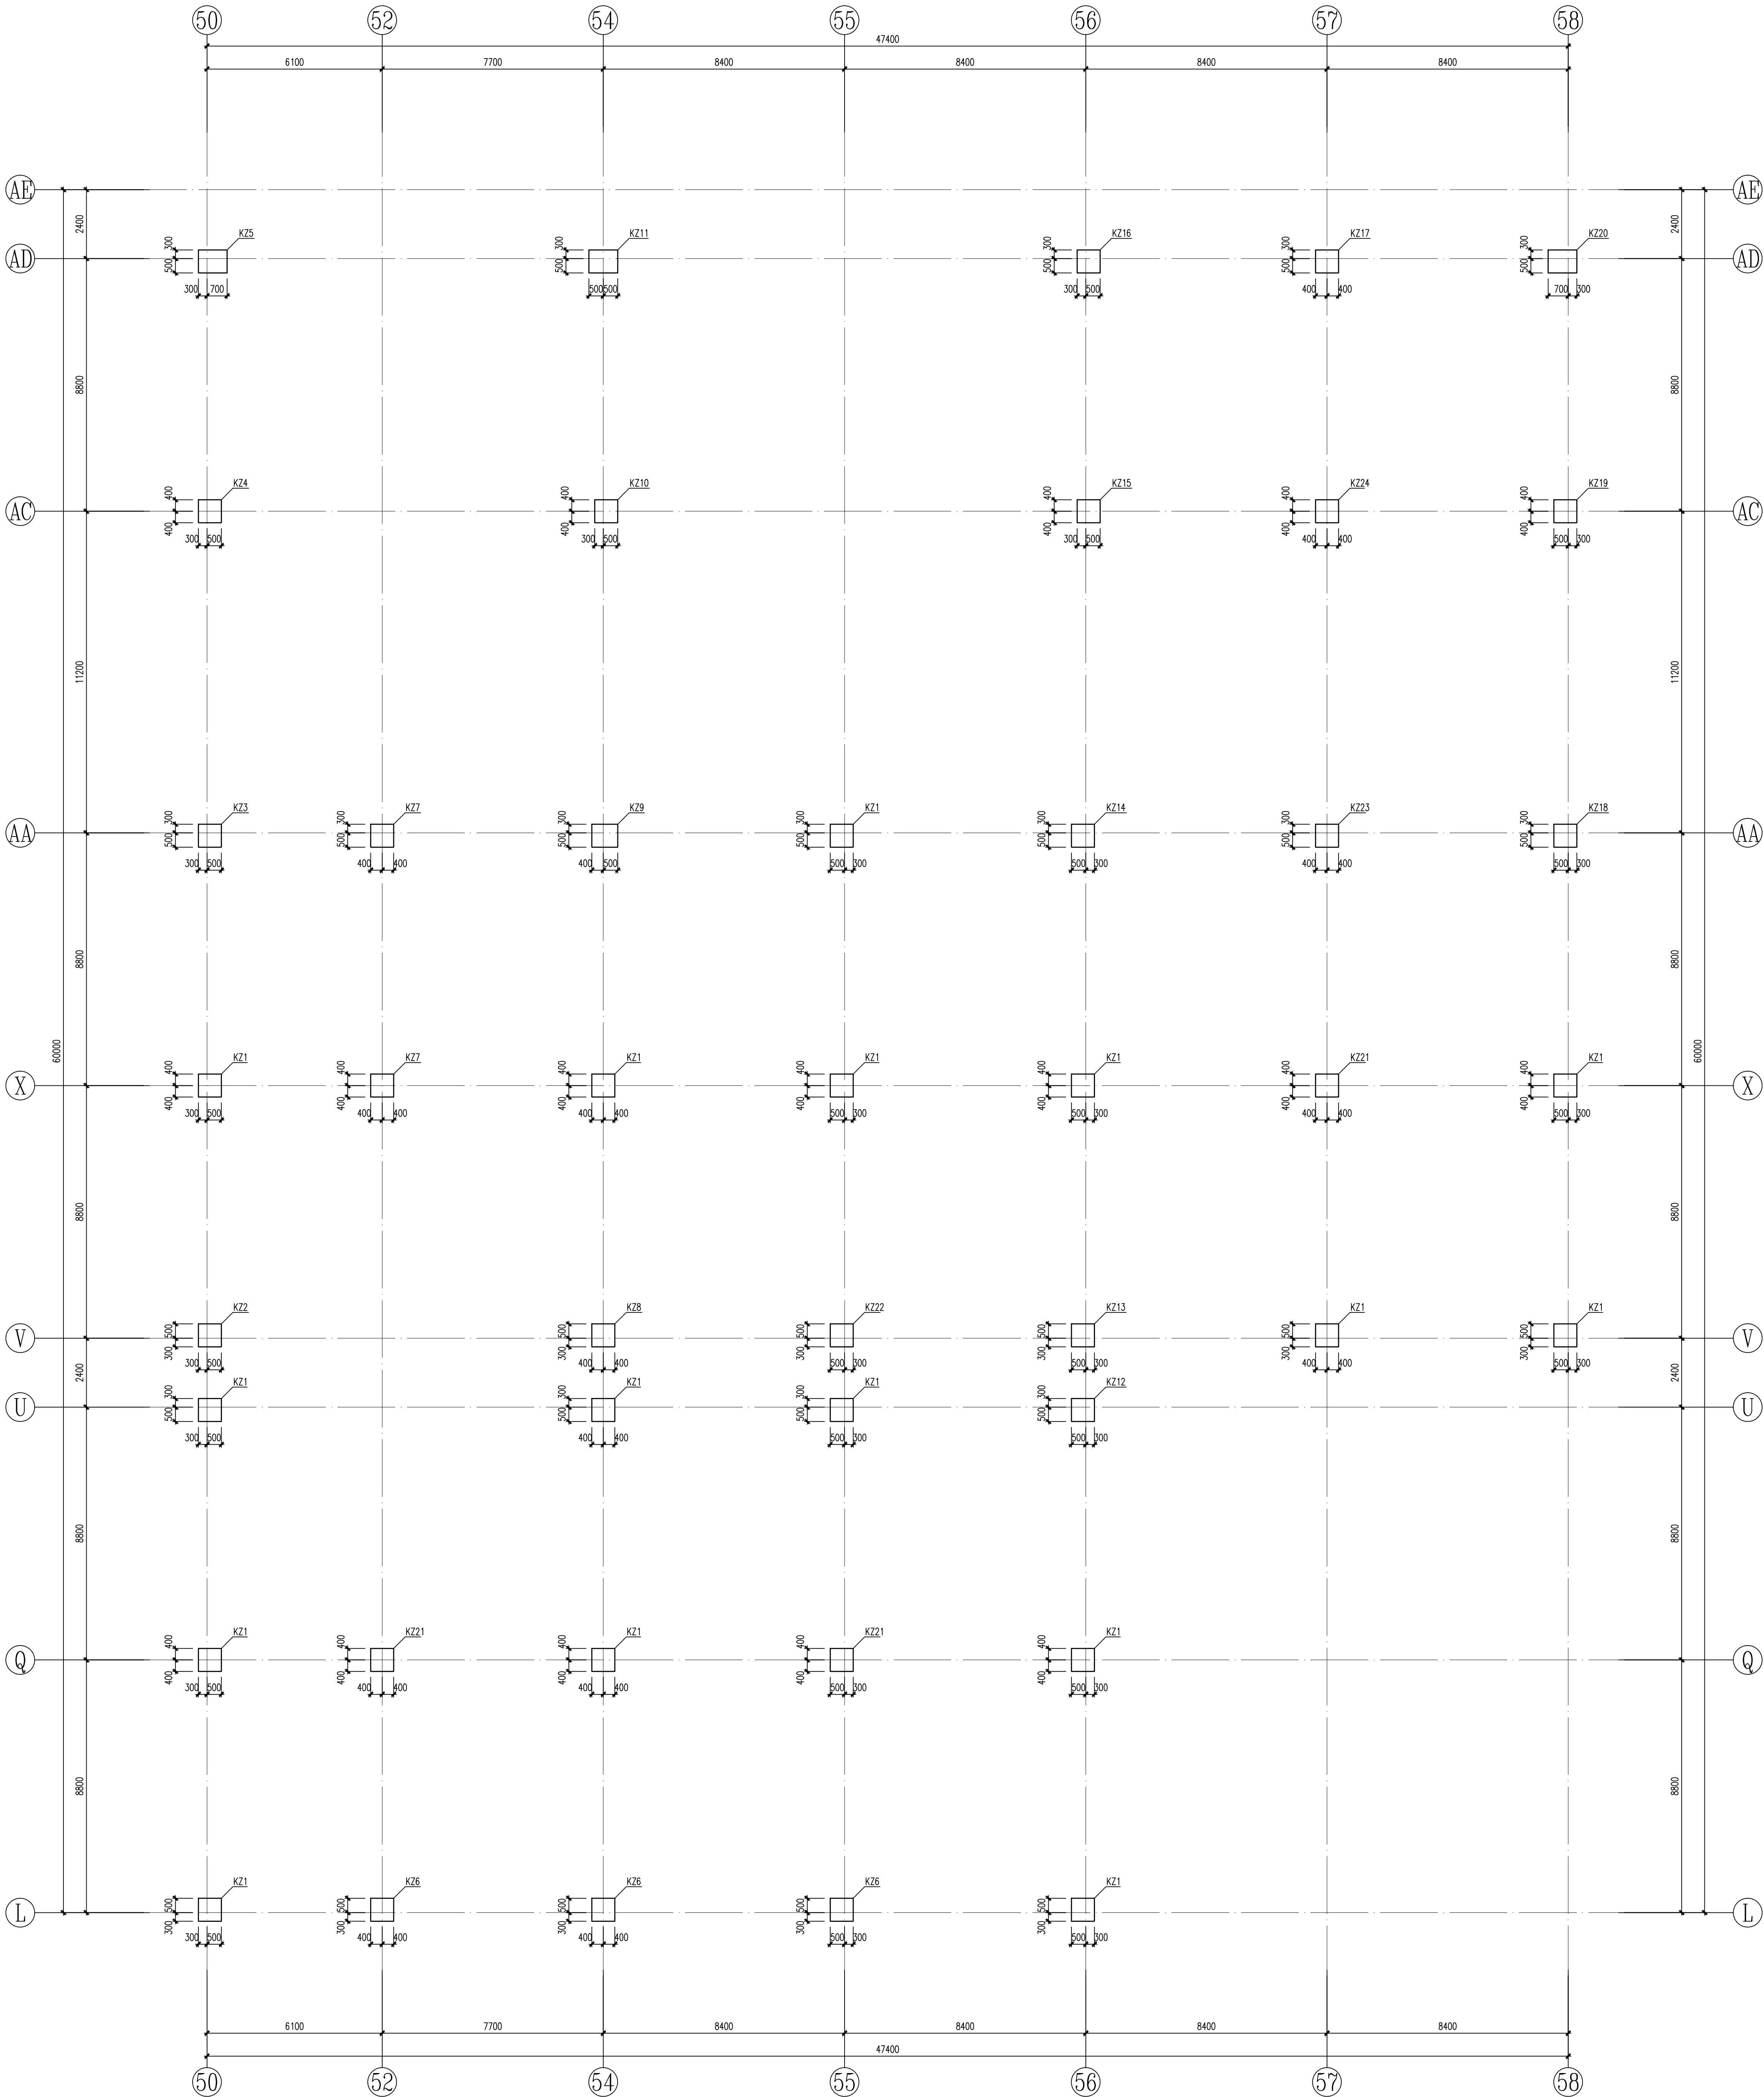

7区二层柱平面

注册执业人 REGISTERED PERSON	
注册证书号 REGISTERED CERTIFICATE NO.	S186101376
注册印章号 REGISTERED SEAL NO.	6100263-S152
盖章 SEAL	

建设单位 CLIENT	泰安市博物馆
----------------	--------

设计号 PROJECT NO.	25-033
工程名称 PROJECT NAME	泰山博物院建设工程总承包 (EPC)

子项名称 SUB PROJECT	泰山博物院建设项目 (博物馆主馆)
图名 TITLE	7区二层柱平面

项目负责人 PROJECT LEADER	
-------------------------	--

审定 APPROVED BY	
审核 CHECKED BY	

专业负责人 DIVISION CHIEF	
-------------------------	--

校核 CHECKED BY	
设计 DESIGNED BY	
制图 DRAWING BY	

图号 DRAWING NO.	7-04
版本 VER. NO.	01
日期 DATE	2025.04

条形码 BARCODE	
----------------	--