



总图				暖通			
建筑				动力			
结构				电气			
给排水							

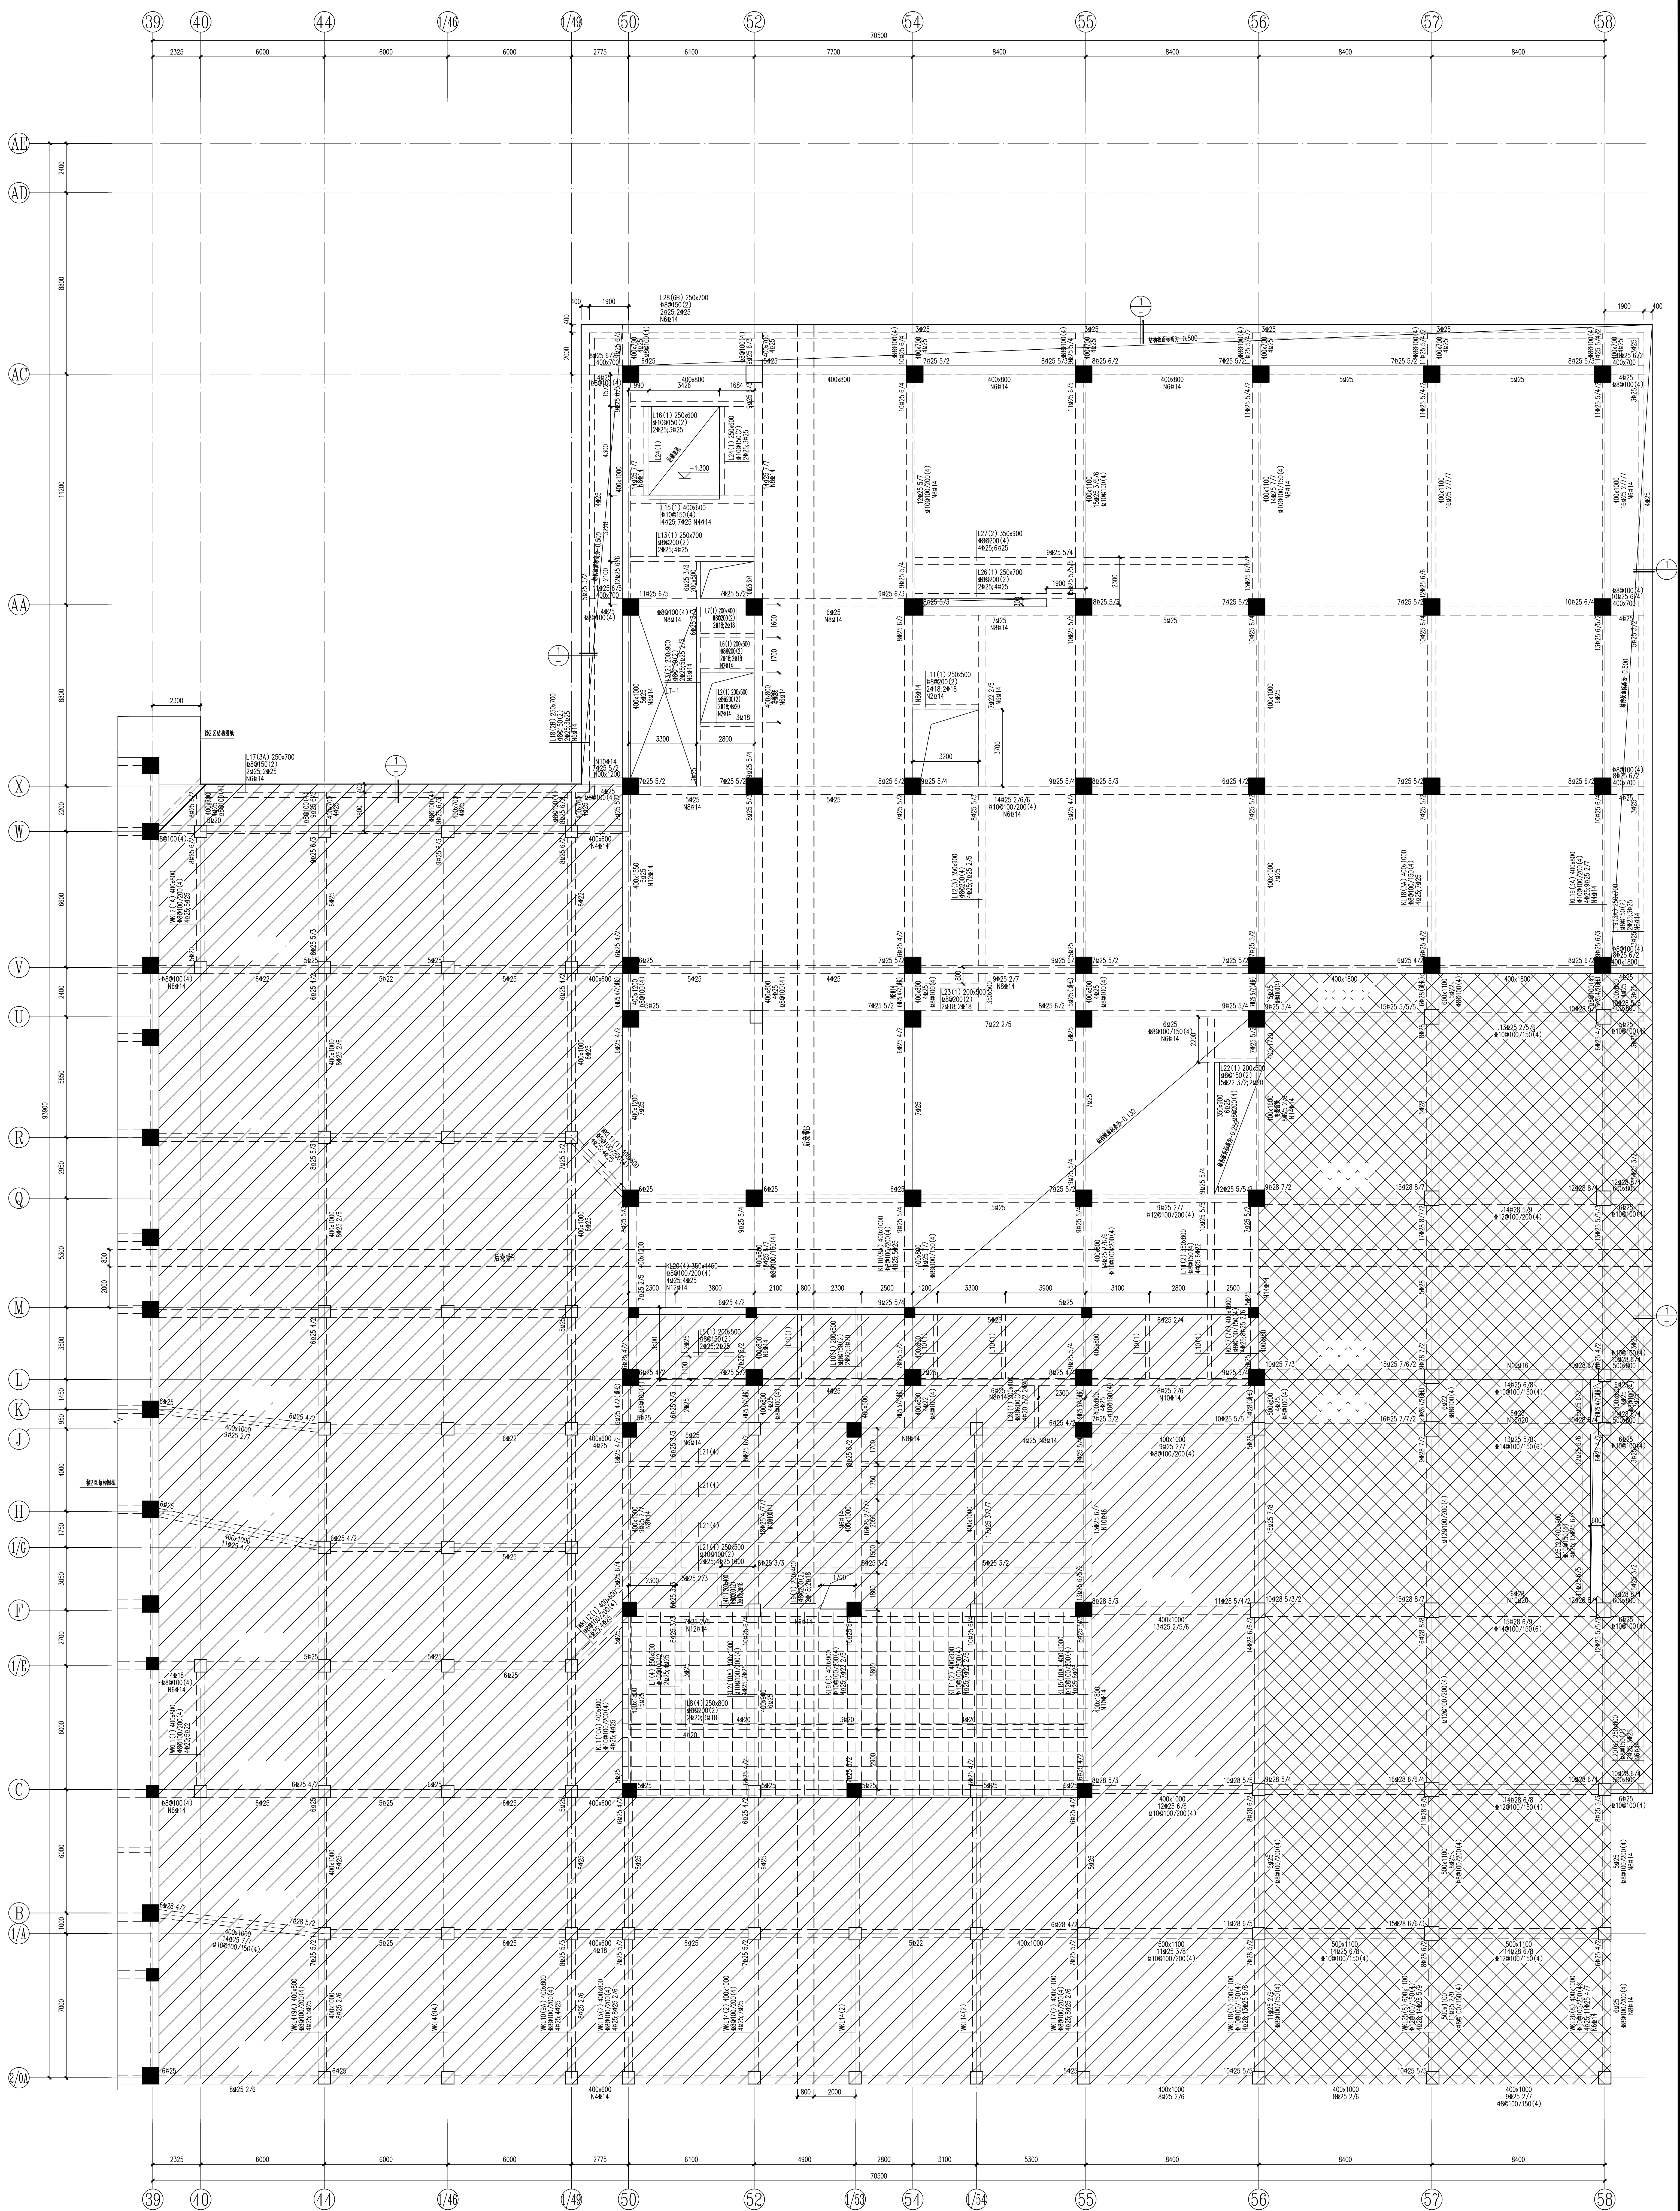

7区一层结构平面


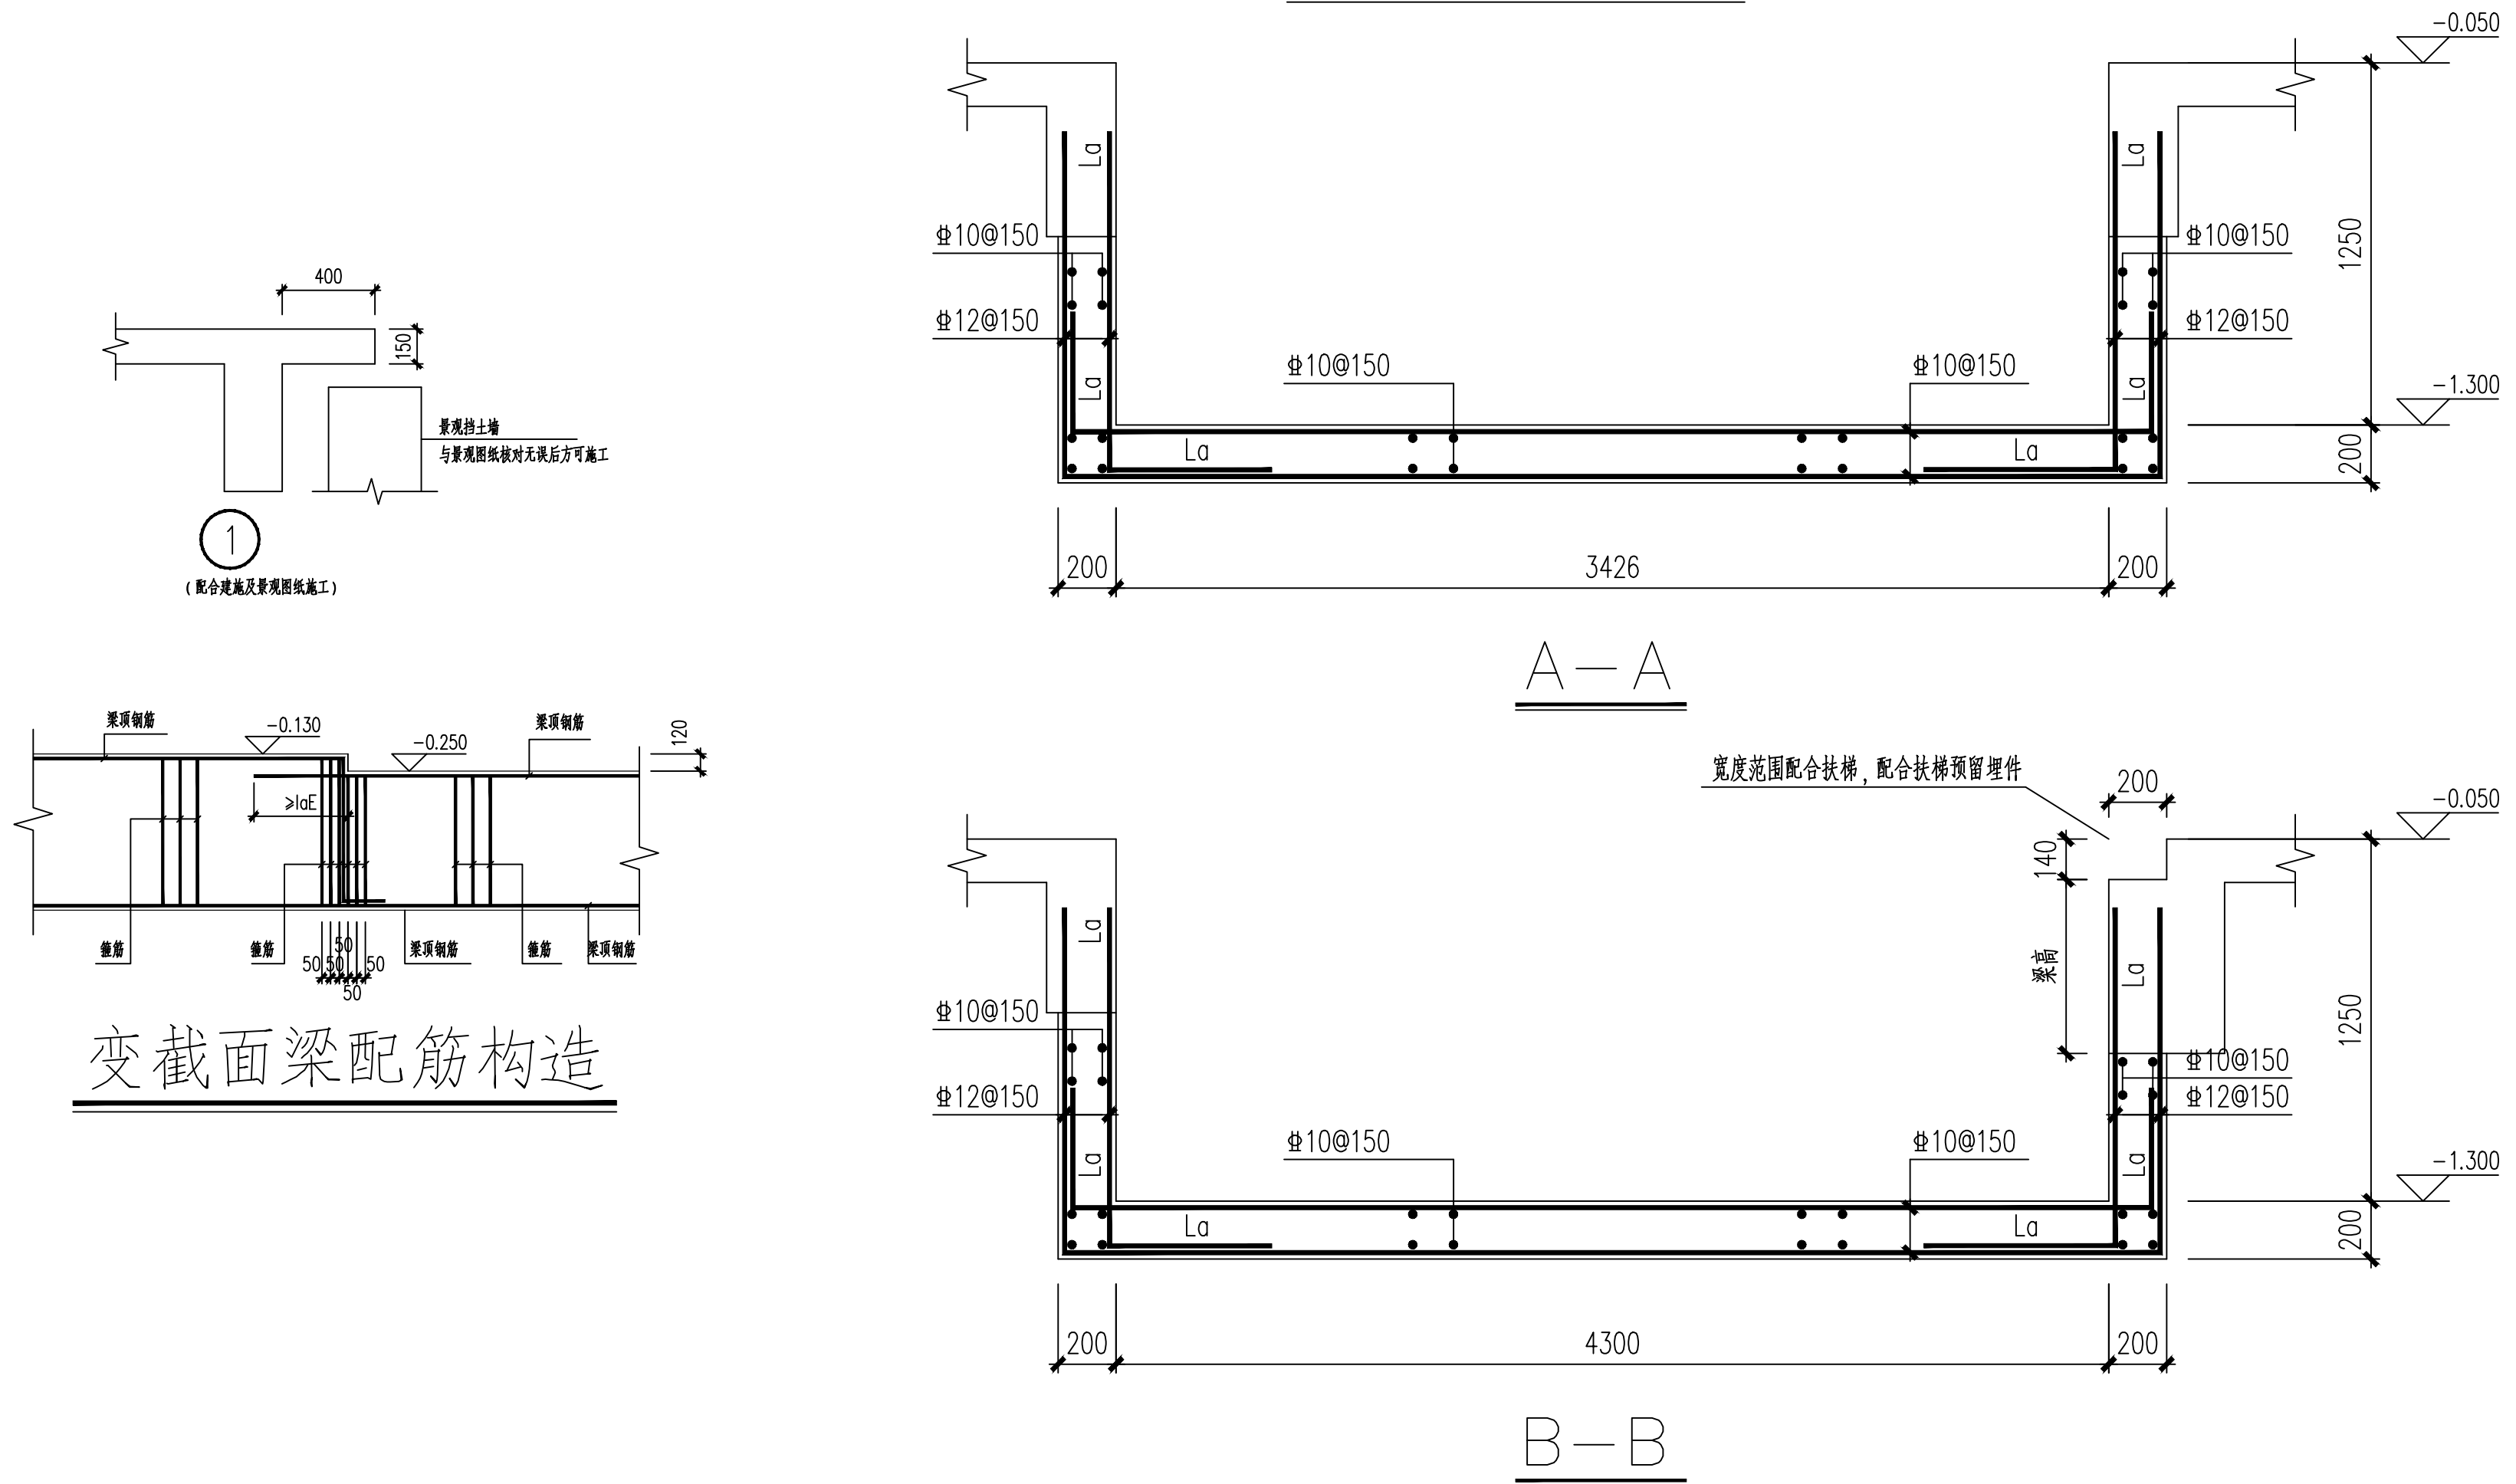


结构平面说明:

- 1.除注明外,铺贴均层中嵌与挂外平。
- 2.嵌拼详见嵌拼图。
- 3.图中嵌面标高为-1.000,嵌面标高为-1.500,嵌面标高为0.550,其余未注明嵌面标高为-0.050。
- 4.未注明嵌台阶宽均为一跨梁。
- 5.大跨度(跨度>12m)钢筋混凝土梁跨中起拱值为 $1.5/1000L$,钢筋混凝土梁悬挑端翘拱值为 $5/1000L$ 。
- 6.配合幕墙图纸预埋件。

梁配筋说明:

- 1.除注外,框架梁及次梁悬端锚固间距均为100mm,直径及肢数同相邻内跨梁要求;
2.凡主次梁相交处在次梁支座每侧加4道锚固,锚固直径、肢数同主梁锚固,参见附图主梁附加锚固示意图;
3.相同高度次梁相交处按井字架设置附加锚固;
4.竖向框架梁配筋详见图集22G101-1第2-42页;
5.次梁与框架柱相连一端锚固按框架梁加密区设置,加密区间距100mm,锚固直径及肢数不变。

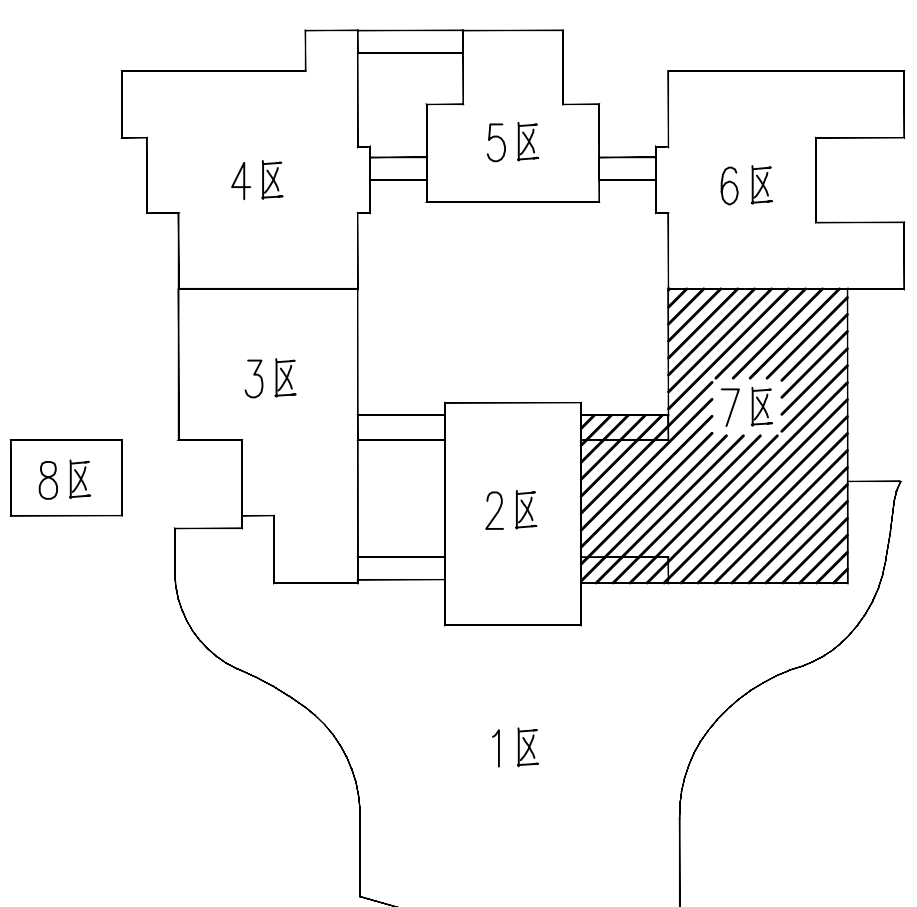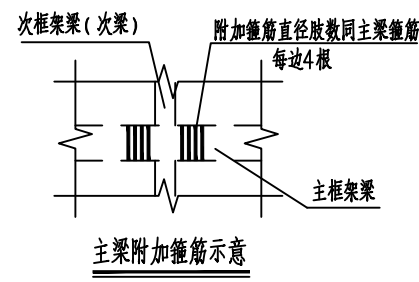

分区示意图

[illegible]