



总图				暖通			
建筑				动力			
结构				电气			
给排水							

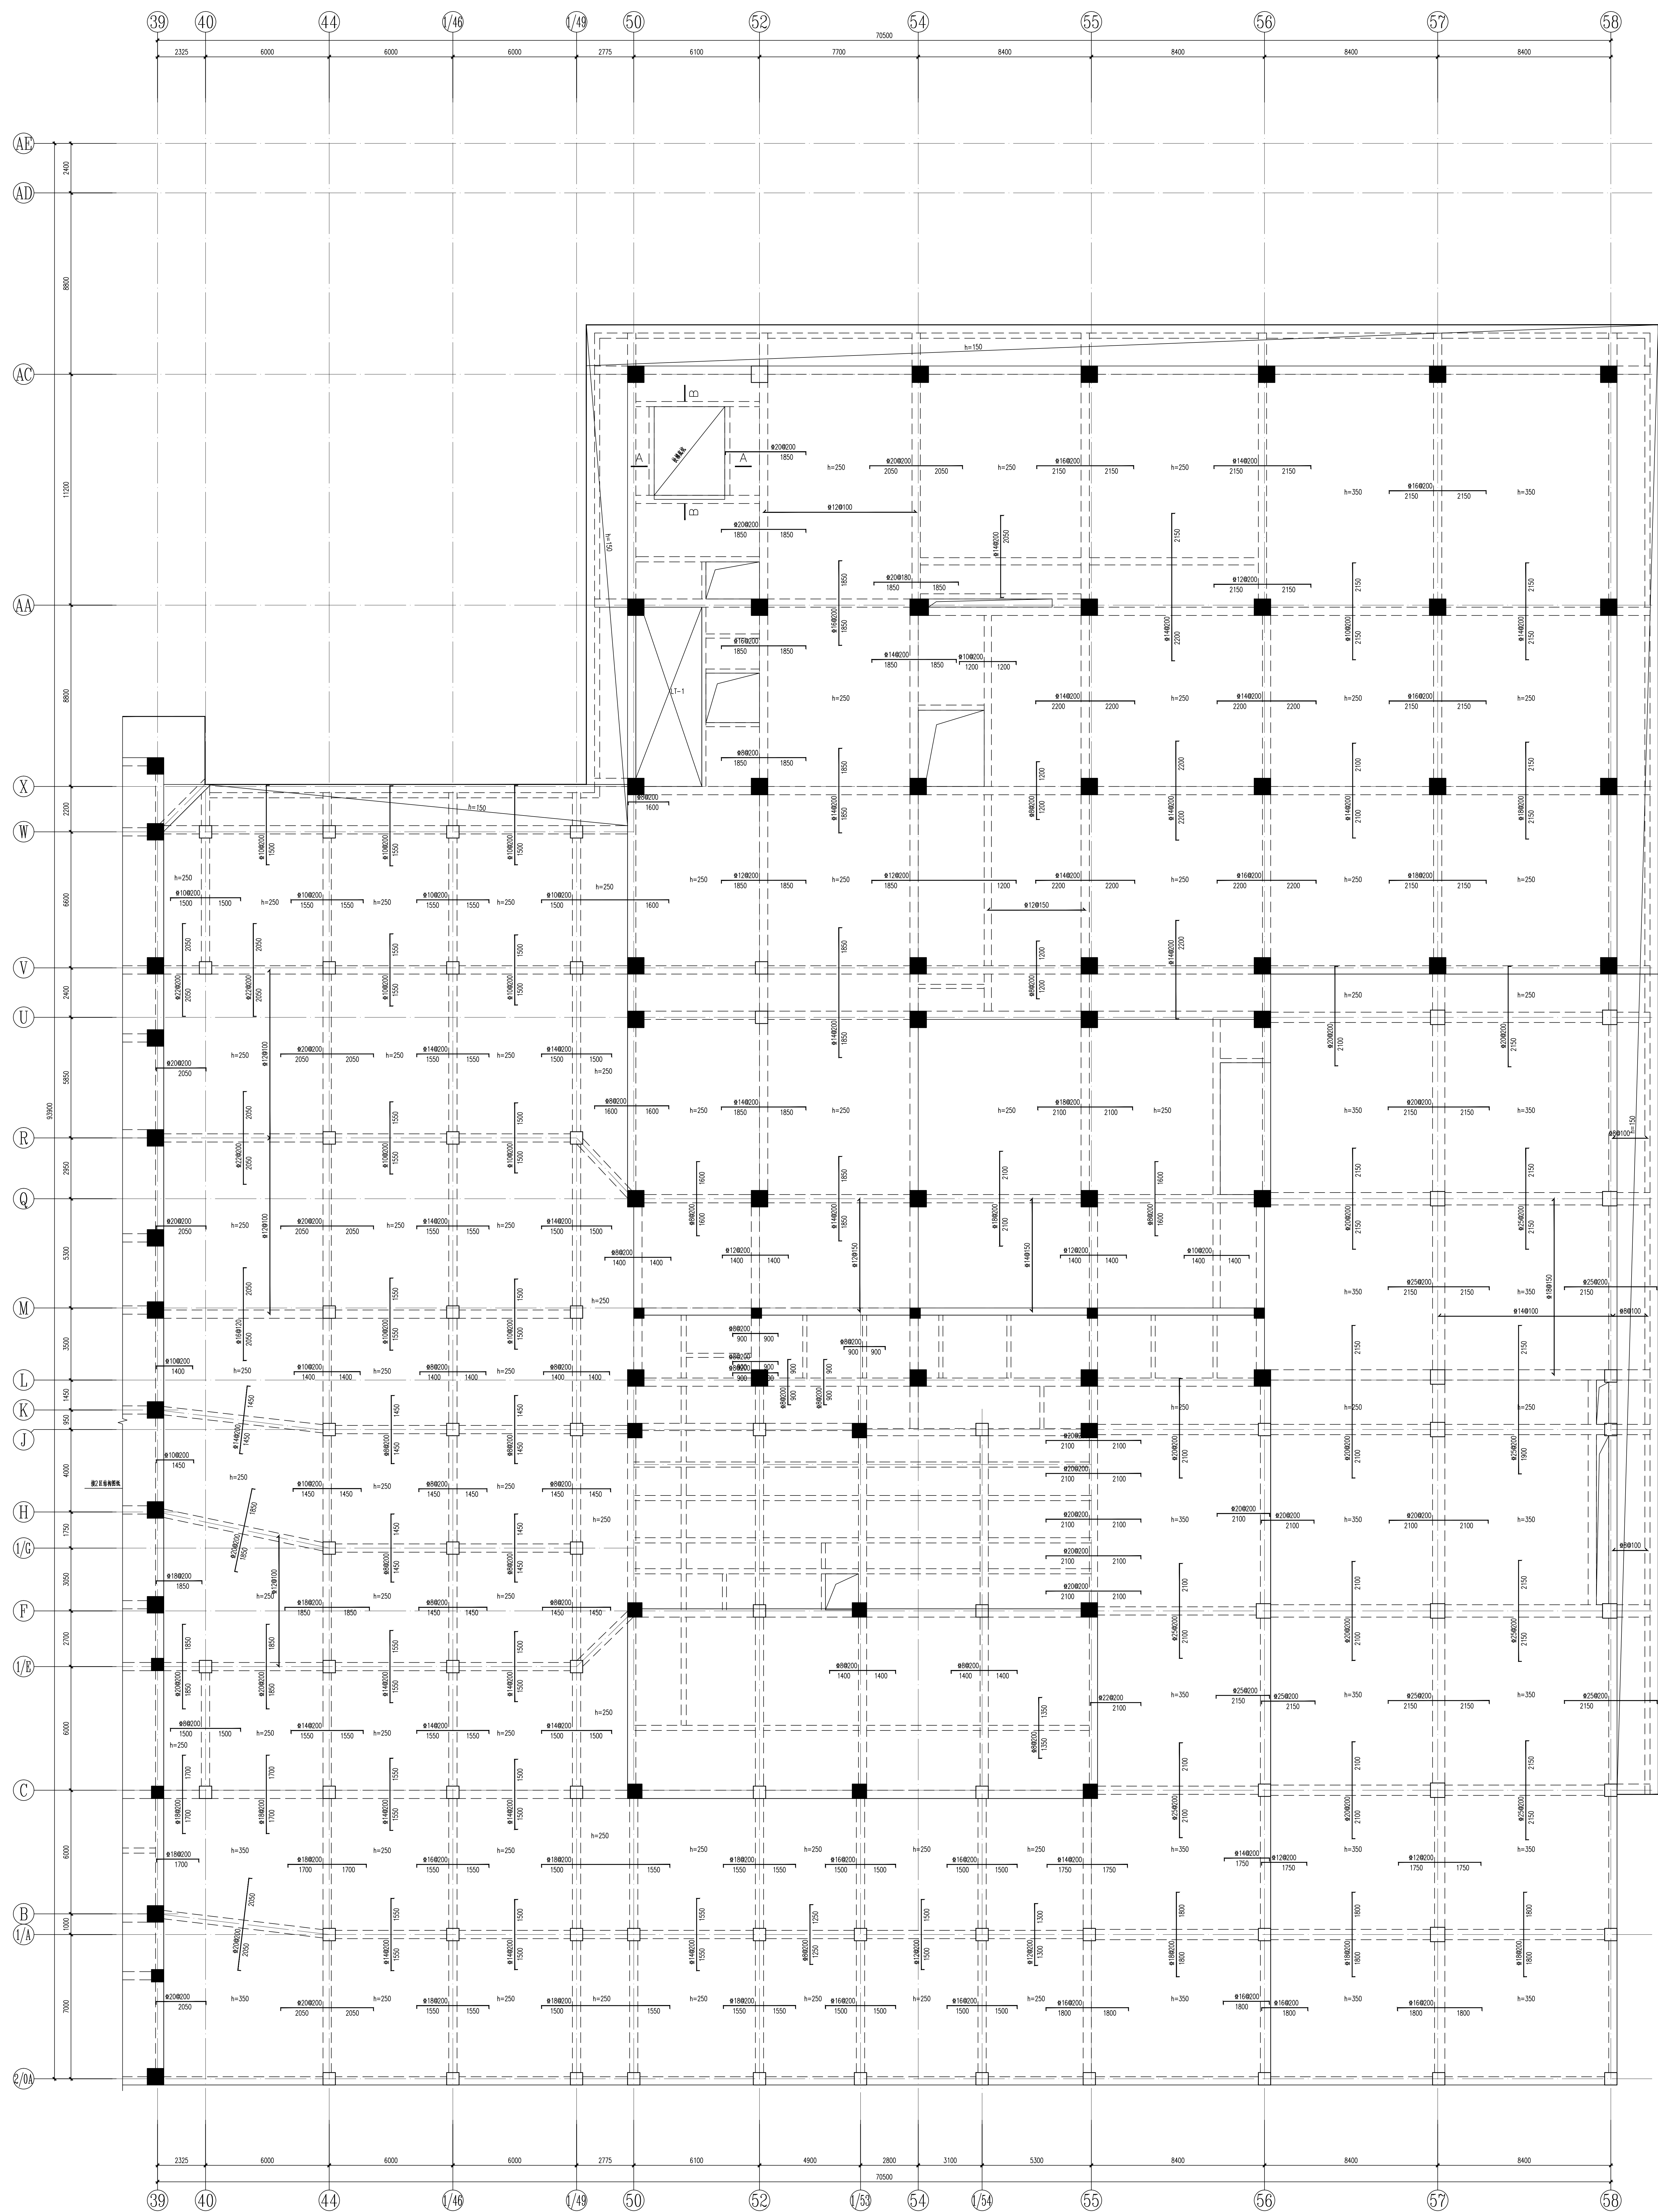

7区一层板配筋

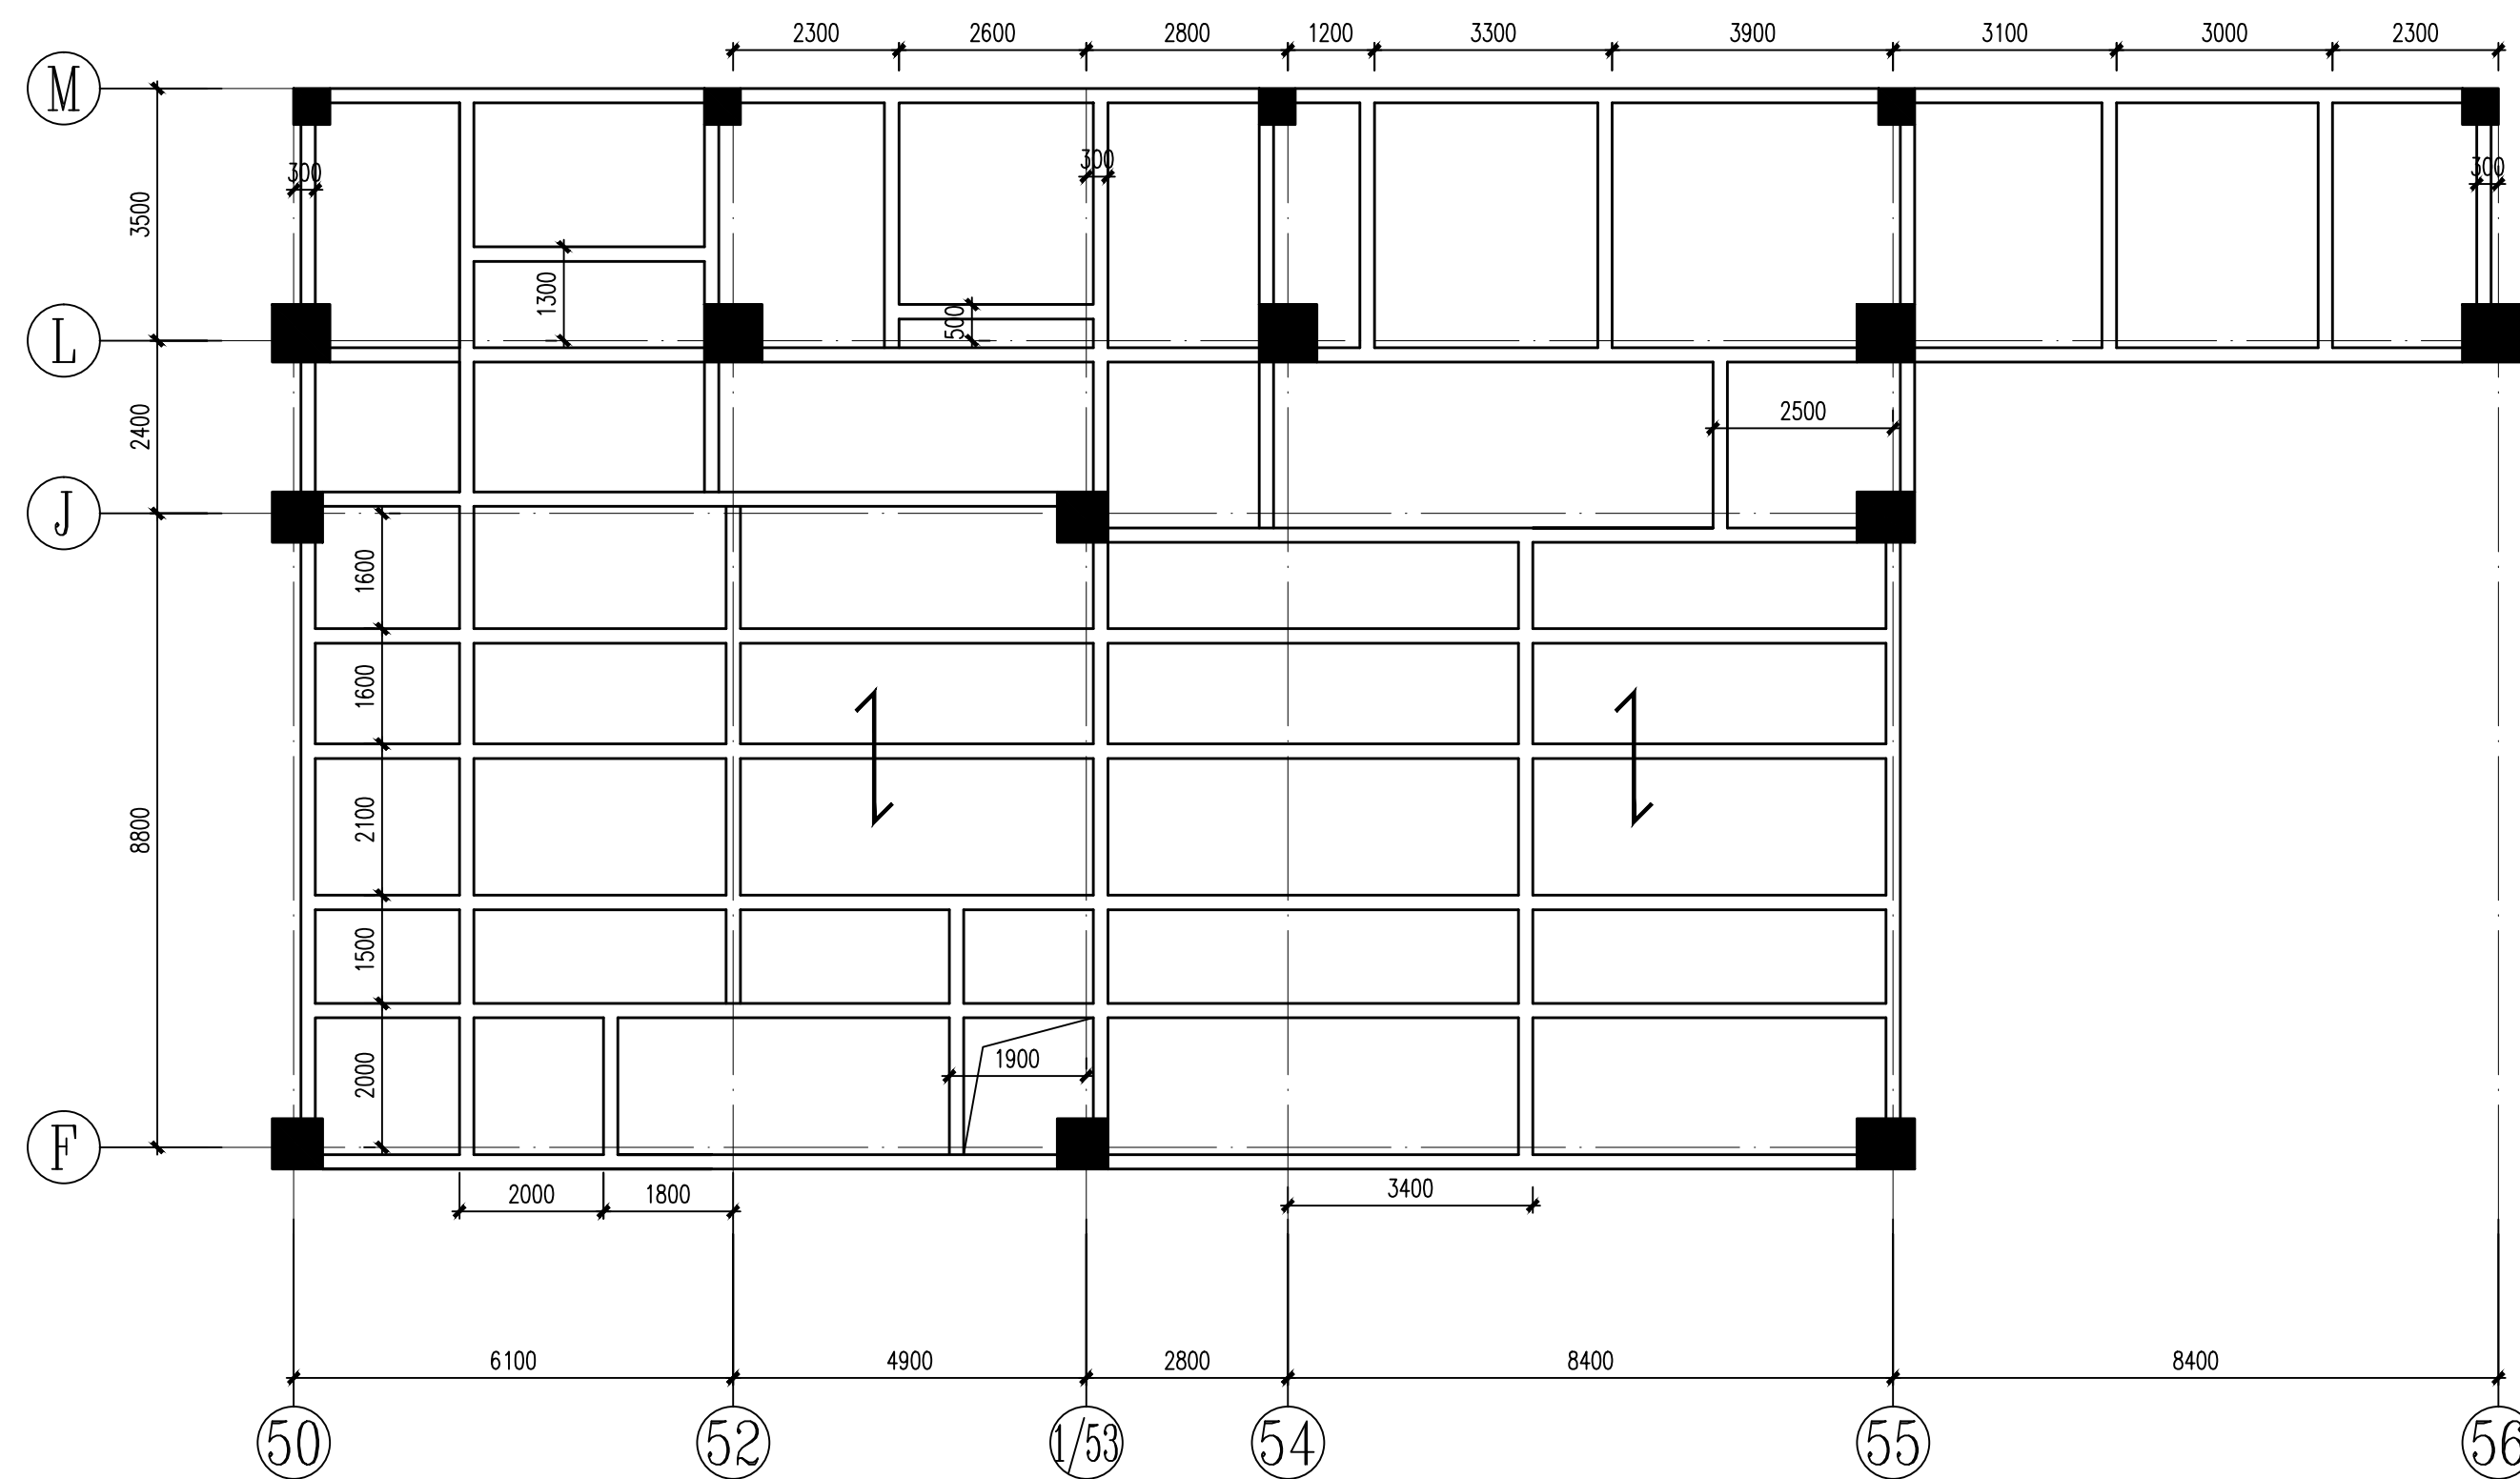

夹层地垄墙排布

地垄墙采用MU25混凝土承重多孔砖,水泥砂浆M10,施工质量控制等级B级。




板配筋说明:

1. 未注明板厚均为200mm。
2. 200mm厚板设置 12@200双层双向拉通筋 (图中未示出);
250mm厚板设置 板底双向拉通筋 14@150, 板底双向拉通筋 14@200 (图中未示出);
300mm厚板设置 板底双向拉通筋 16@150, 板底双向拉通筋 16@200 (图中未示出);
150mm厚板设置 10@200双层双向拉通筋 (图中未示出);

图中所示板面支筋为支座负加筋, 通长钢筋遇洞口或降板处并错入边梁。

若板底不示钢筋, 则不再设本板双向通长筋; 图中钢筋长度均从梁边起算起算。

3. 板面钢筋在支座处连续设置, 配筋详见图例22G101-1第2~54页。
4. 板钢筋图例。

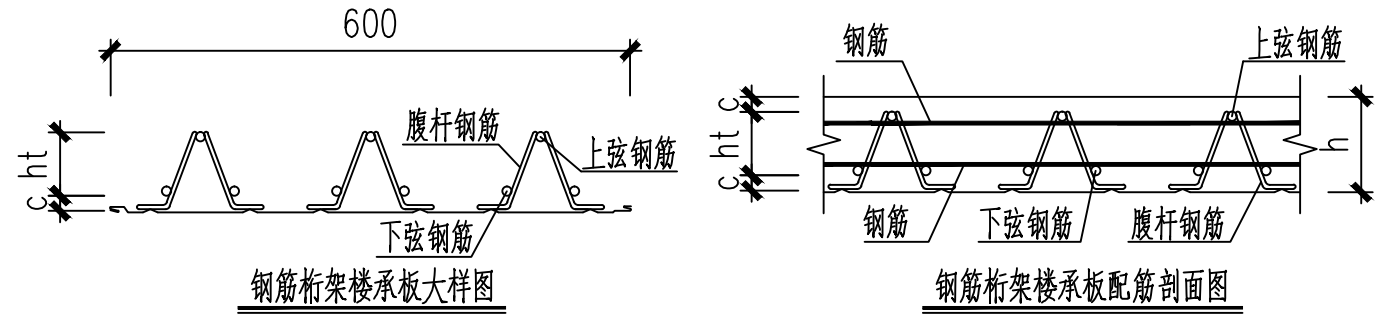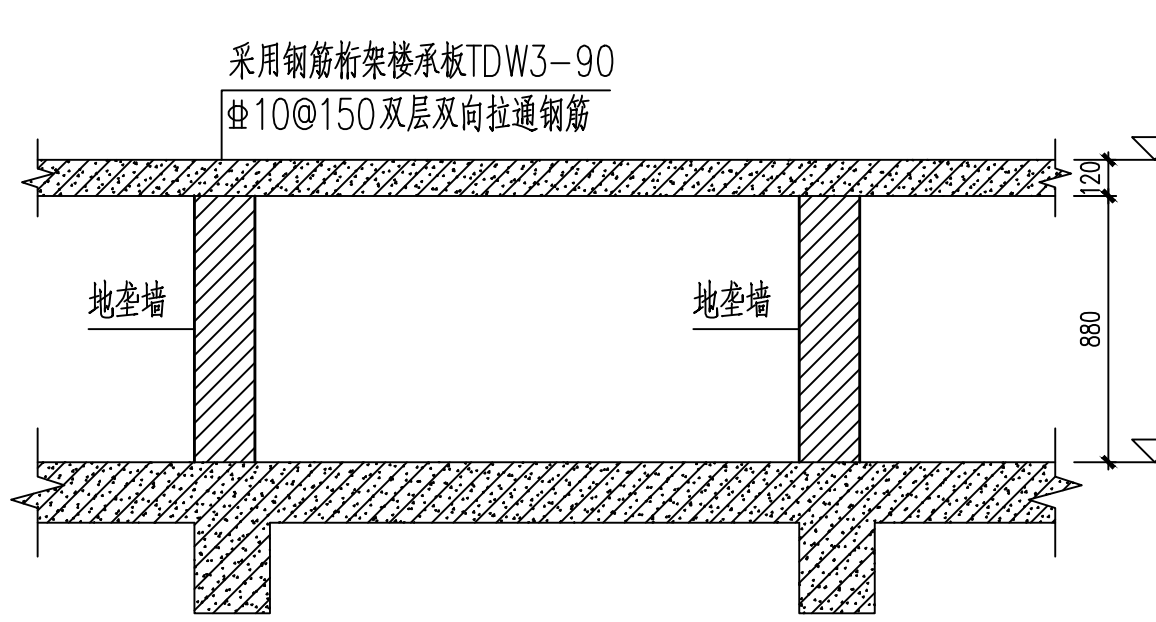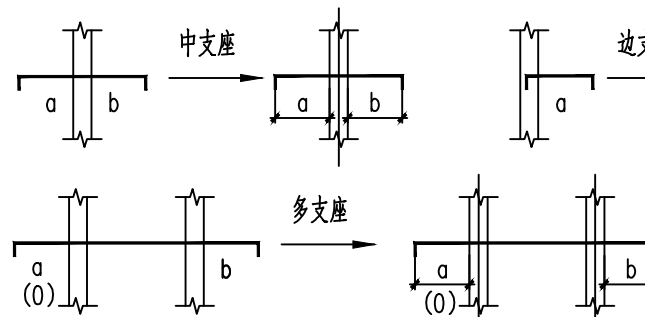

注：1、钢桁架支承板上、下弦采用热轧带肋钢筋HRB400级，腹杆钢筋采用冷扎光圆钢筋550级。
2、底楼钢板采用0.5mm厚镀锌板，屈服强度不低于260N/mm²，镀锌层两面总计为120g/m²。
3、未满足钢桁架支承板施工阶段最大无支撑跨度楼板区域，垂直钢桁架方向必须在楼支承板中设置一道可靠临时支撑。
4、施工阶段荷载标准值不应大于1.5KN/m²。

[illegible]